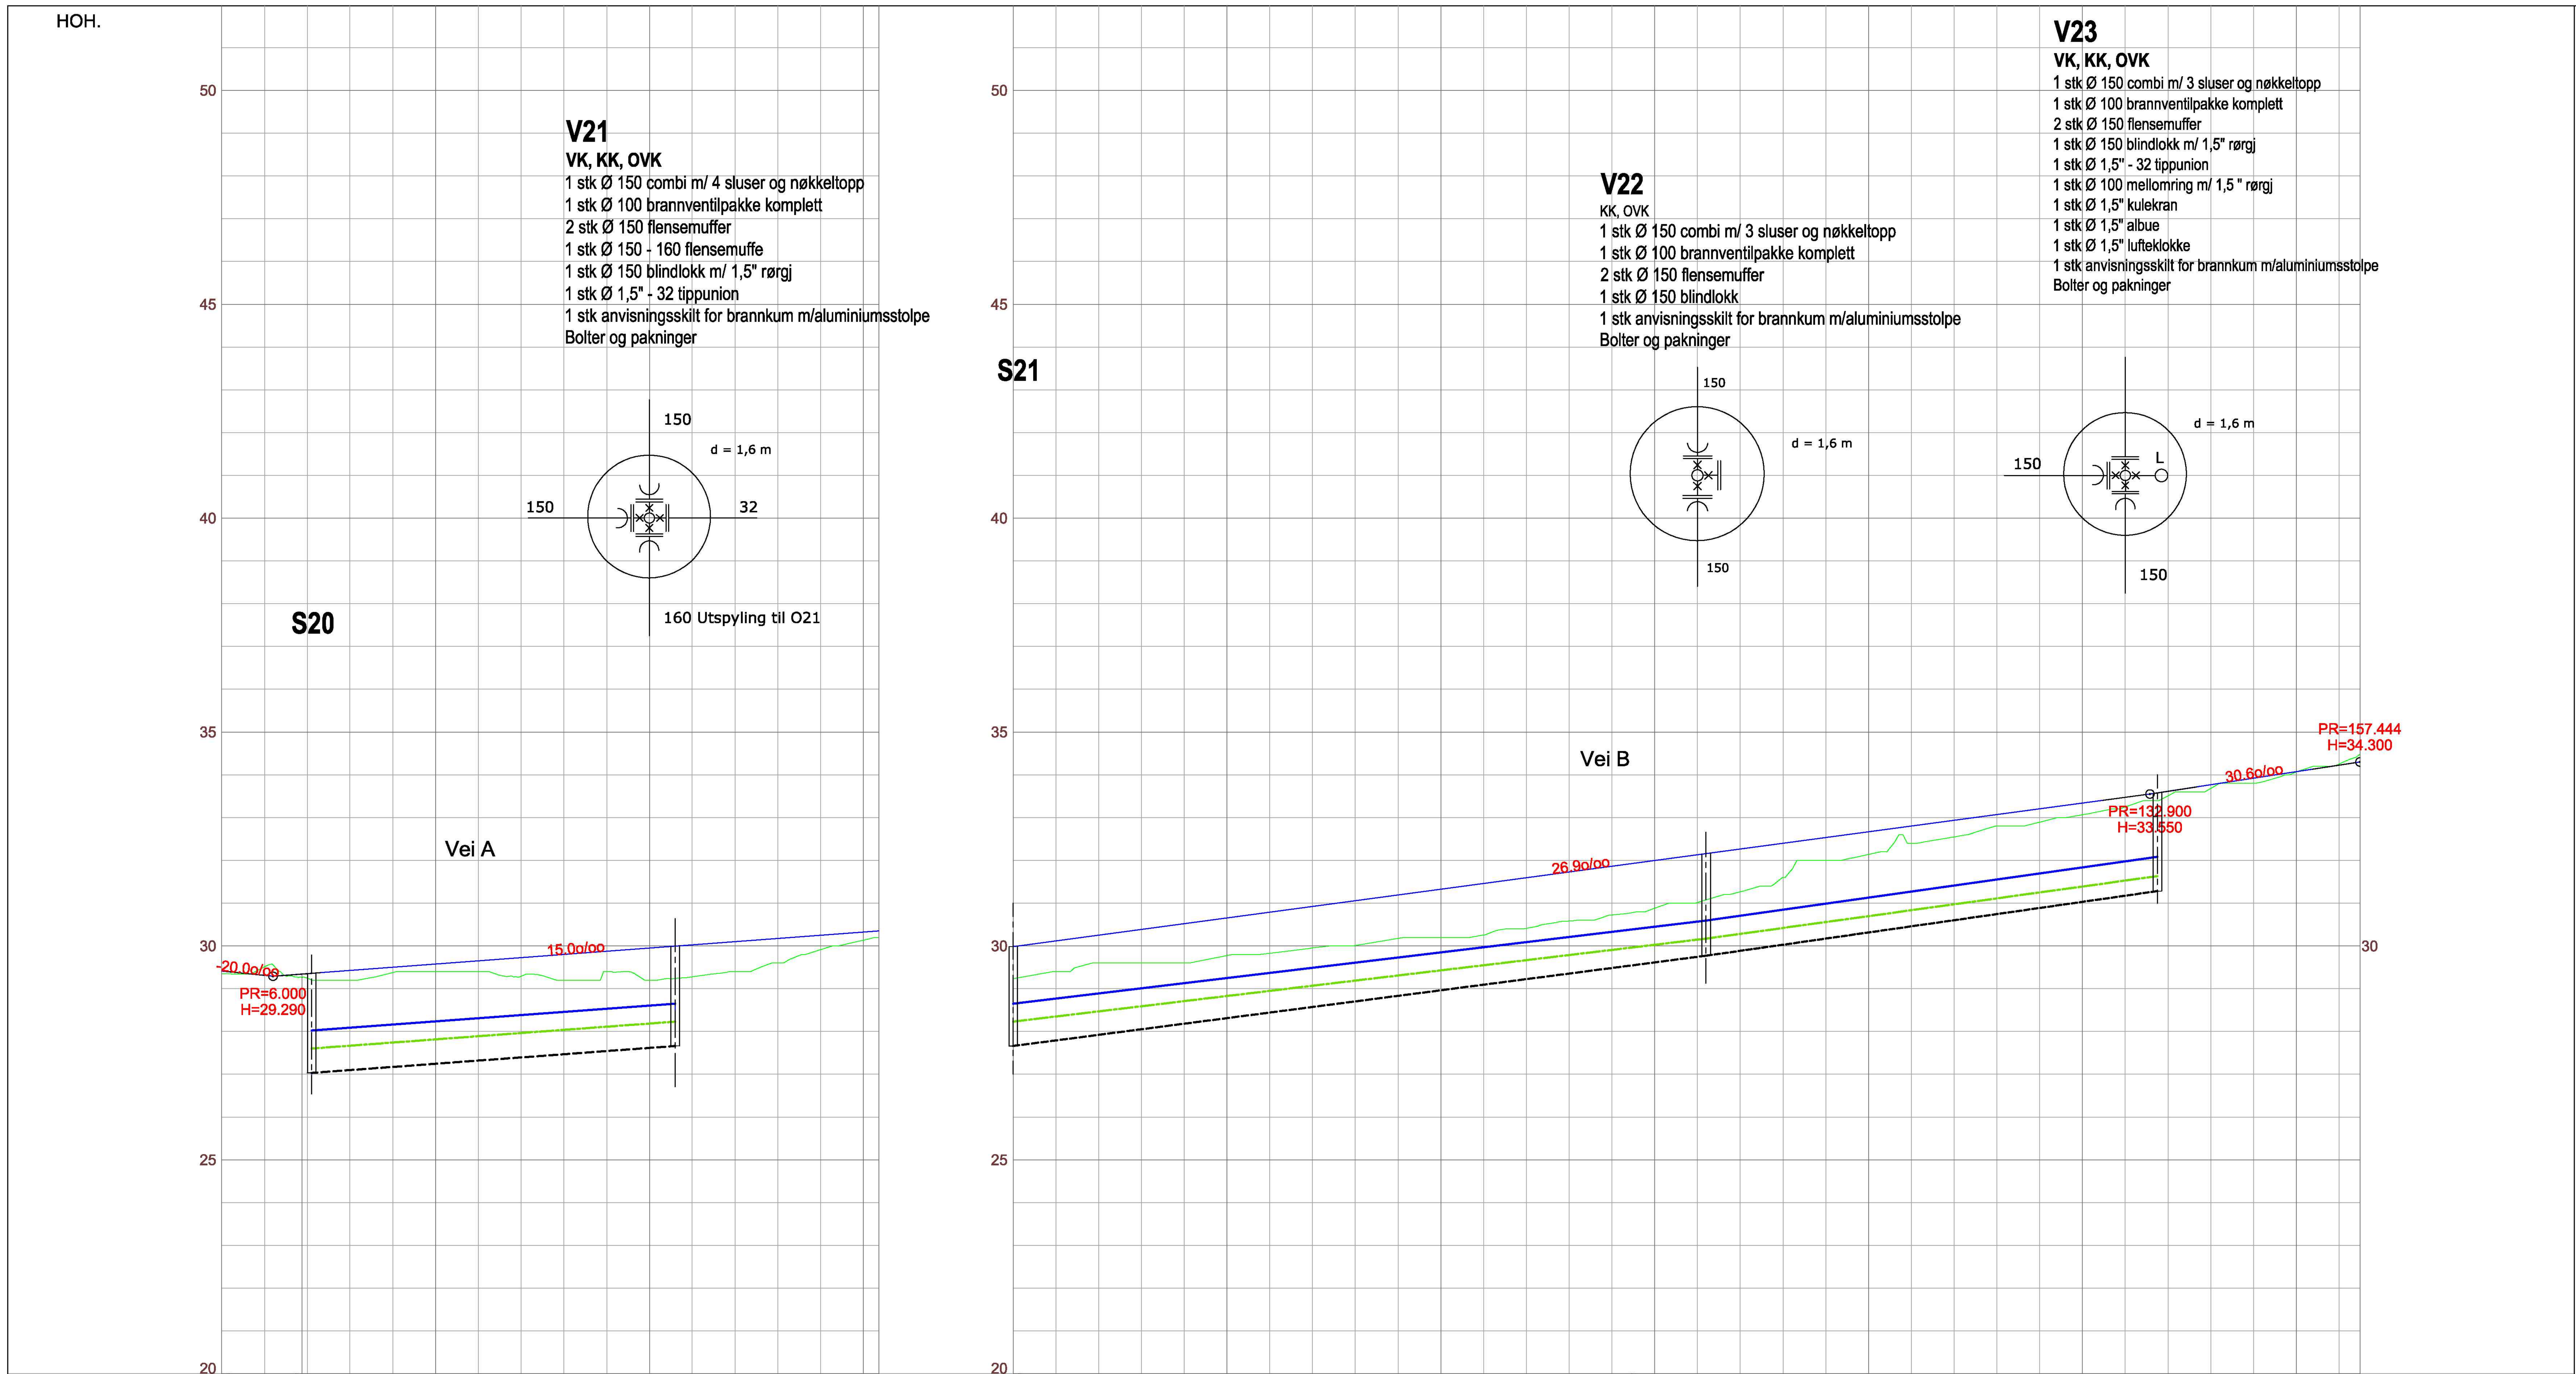

Vei A

PROFIL NUMMER	0.90	9.40		25		50			75
MARKSLAG									
EIENDOMSFORHOLD									
TERRENGHØYDE	29.35	29.25	29.38	29.40	29.20	29.20	29.40	29.91	30.20
REGULERT HØYDE (Senter kjørebane)	29.41	29.35	29.50	29.65	29.80	29.95	30.10	30.25	30.35
HOR.KURV.									
BREDDE UTV.									
TVERRFALL (1%=2mm) ——H.kj.b.k. -----V.kj.b.k	3.0%								
PELNUMMER									

Vei B

PROFIL NUMMER	0.90			25		50		72.73	75		100		125		150		
TERRENGHØYDE	29.23	29.60	29.60	29.83	30.01	30.20	30.41	30.72	31.01	31.60	32.14	32.55	32.89	33.25	33.68	34.06	34.48
REGULERT HØYDE (Senter kjørebane)	29.98	30.25	30.52	30.79	31.05	31.32	31.59	31.86	32.13	32.40	32.67	32.93	33.20	33.47	33.77	34.07	34.30
TVERRFALL	3.0%																

Ledninger

		Vei A			Vei B		
Vann	Topp utvendig rør	28 02		28 65	28 65	30 59	32 08
Vann	Type og dimensjon		160 mm støpejern C 64			160 mm støpejern C 64	
Spillvann	Bunn innvendig rør	27 60		28 23	28 23	30 17	31 63
Spillvann	Fall i % o		14,89 o/oo		23,95 o/oo	27,55 o/oo	
Spillvann	Type og dimensjon		160 PVC NS-EN 1401 SN8*			160 PVC NS-EN 1401 SN8*	
Pumpe	Topp utvendig rør						
Pumpe	Type og dimensjon						
Overvann	Bunn innvendig rør	27 03		27 66	27 66	29 77	31 28
Overvann	Fall i % o		14,89 o/oo		26,05 o/oo	28,49 o/oo	
Overvann	Type og dimensjon		400 mm Betong IG-rør		300 mm Betong IG-rør	200 mm Betong IG-rør	

TEGNFORKLARING:

- Eksisterende terreng
- Fjell/fast masse
- Regulert høyde
- Vannledning
- Spillvannsledning
- Overvannsledning

REV	ANT.	REVIDERING GJELDER	SIGN.	DATO

JOHN ALVSEIKE
RÅDGIVENDE INGENIØRFIRMA
Breidablikgaten 143 - 5527 Haugesund
Telefon 52 72 71 66
E-post i-johalv@online.no

Norheimmarka
Odd Hansen Prosjekt AS

Lengdeprofil Vei A og B

TEGNET	J.H.L
KONTR.	J.A
MÅL	1:500, 1:100
DATO	31.10.2018
KARTMÅLESTOKK:	
TEGN NR.	K1723-201
REV.	