


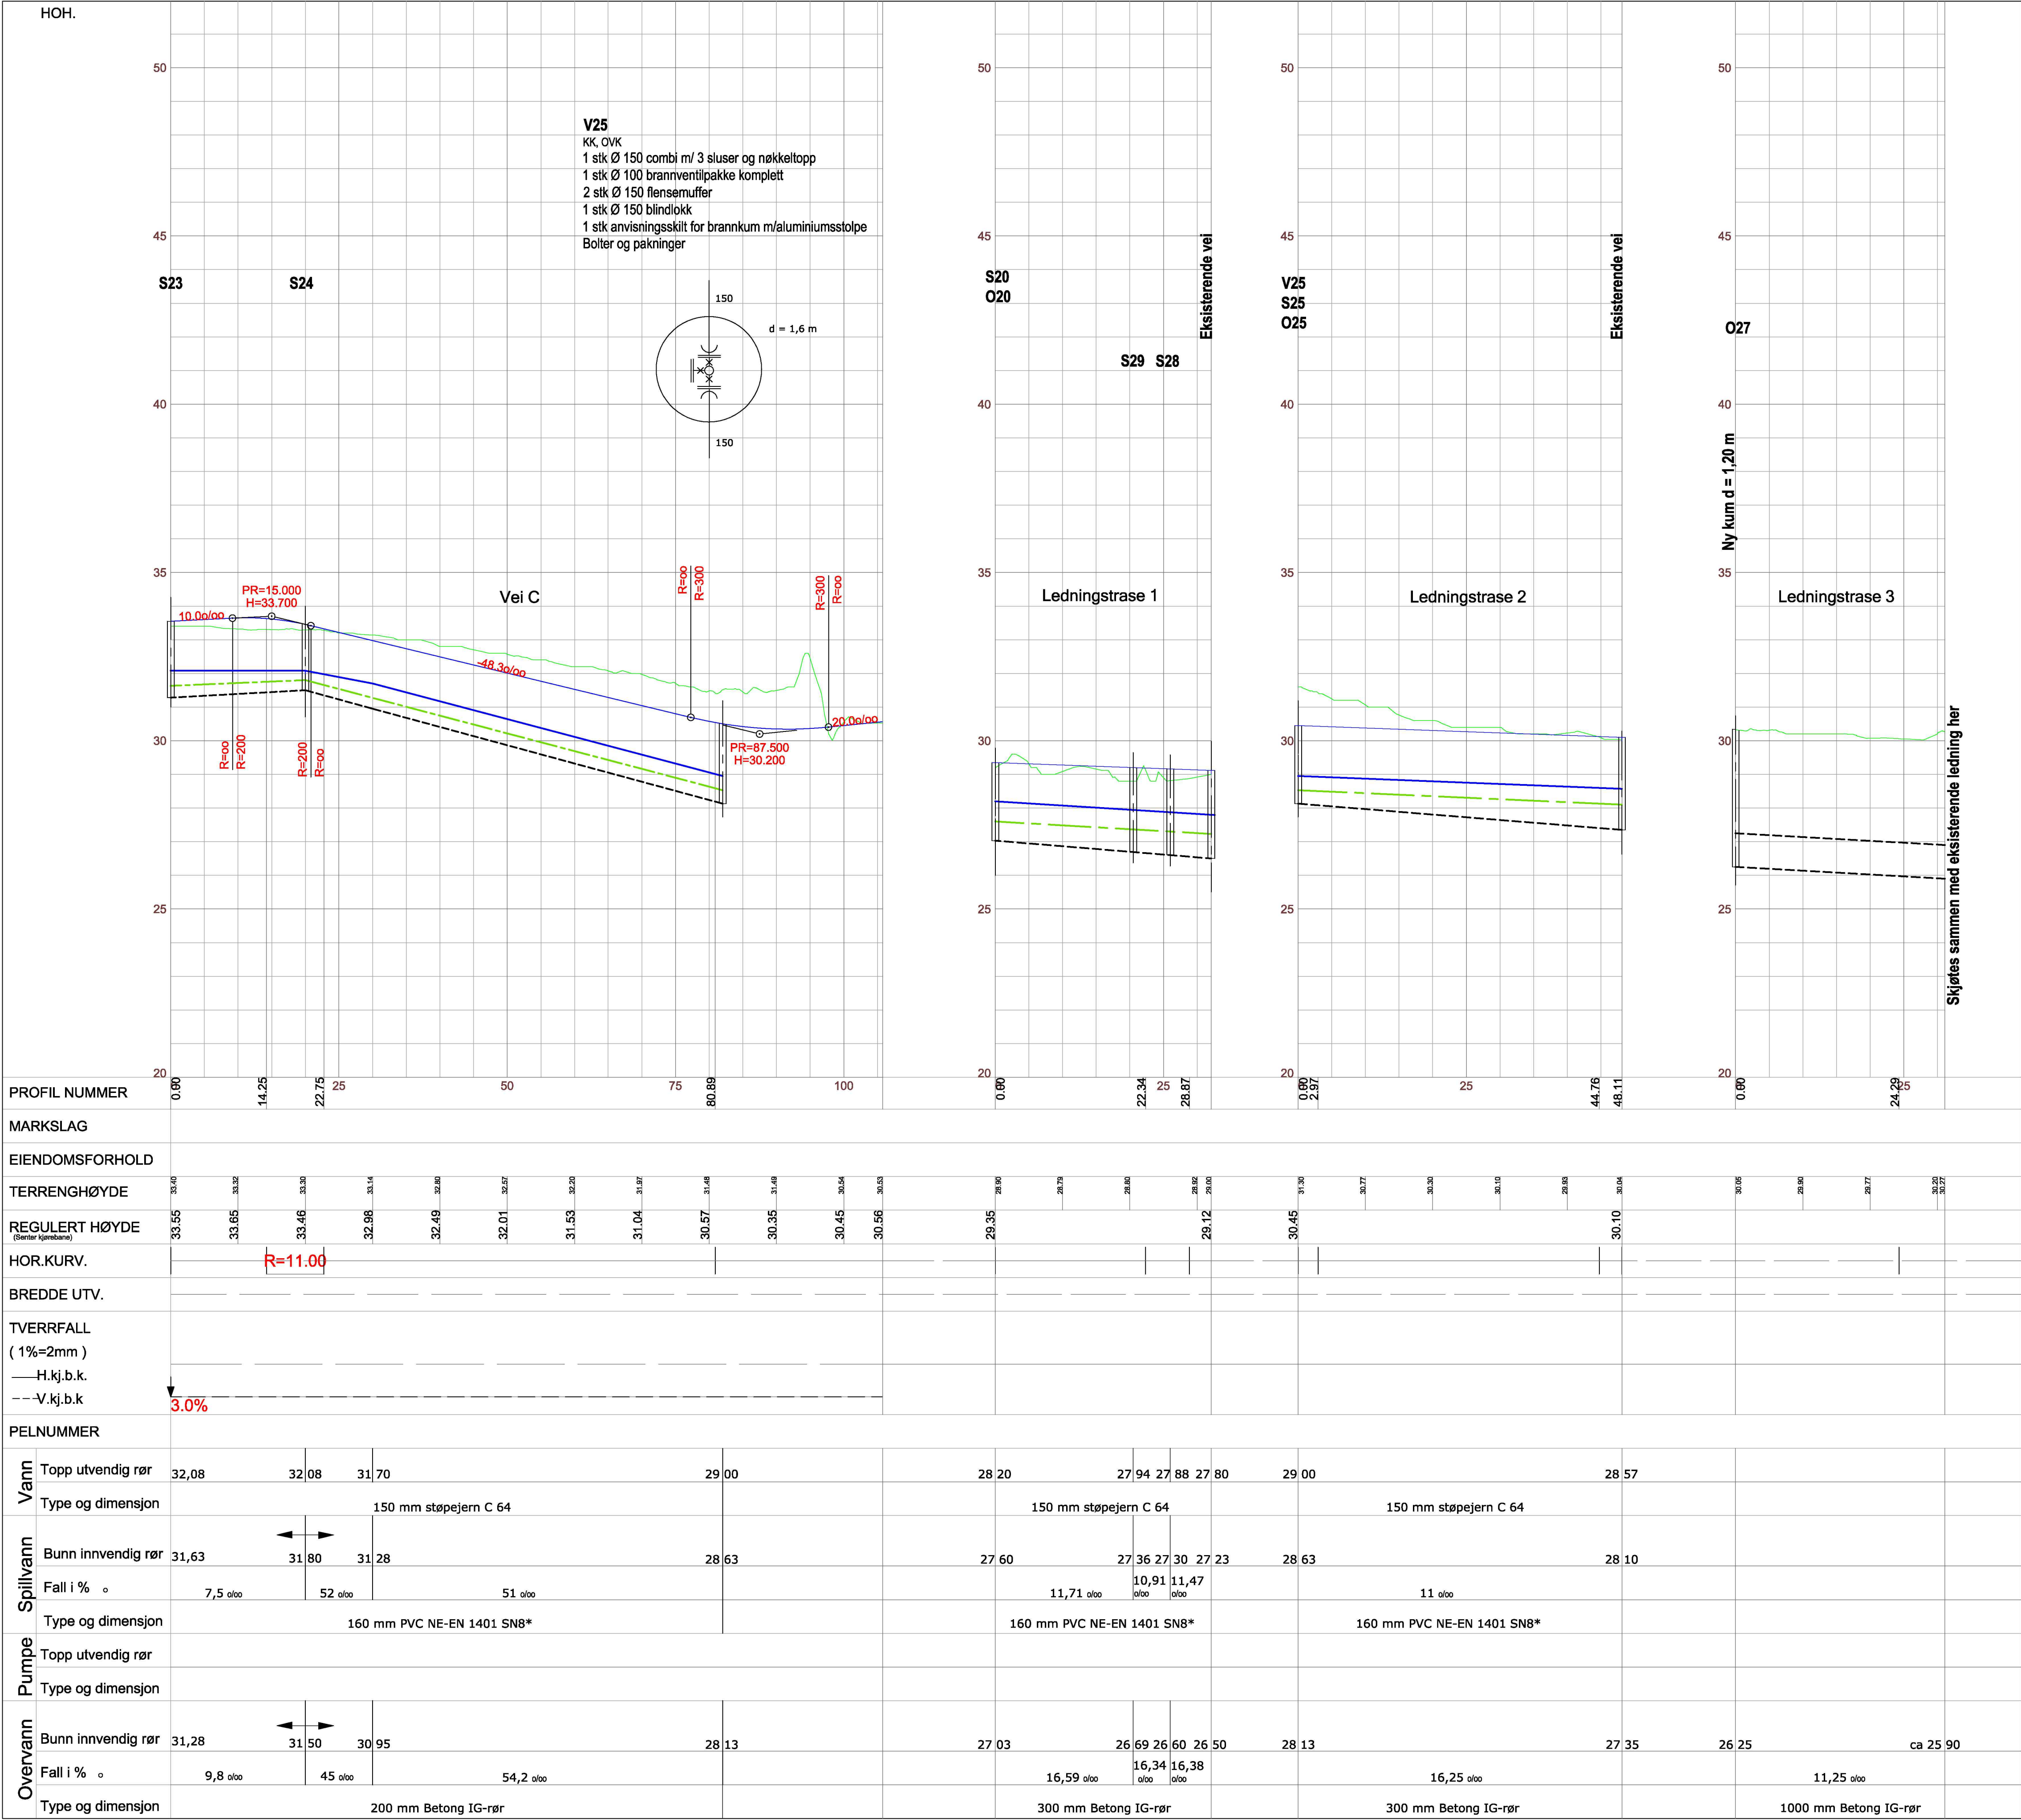

- TEGNFORKLARING:
- Eksisterende terreng
 - Fjell/fast masse
 - Regulert høyde
 - Vannledning
 - Spillvannsledning
 - Overvannsledning

JOHN ALVSEIKE

RÅDGIVENDE INGENIØRFIRMA

Bredtålskgt. 143 - 5527 Håugesund

Telefon 52 72 71 66

E-post j.alv@online.no

TEGNET

J.H.L

KONTR.

J.A

MÅL

1:500, 1:100

DATO

31.10.2018

REV

ANT

REVIDERING GJELDER

SIGN

DATO

Norheimmarka

Odd Hansen Prosjekt AS

Lengdeprofil Vei C

KARTMÅLESTOKK:

TEGN NR.

REV.

K1723-202