

SITUASJONSKART

Gnr/Bnr : 106/85

Dato : 12.09.2018

Målestokk: 1:500

Datum: Euref 89/UTM 32

0 5 10 15 20 m




FORVALTNINGSAVDELINGEN



KARMØY
KOMMUNE

NB: Kartet kan inneholde feil,
noen grenser er usikre.

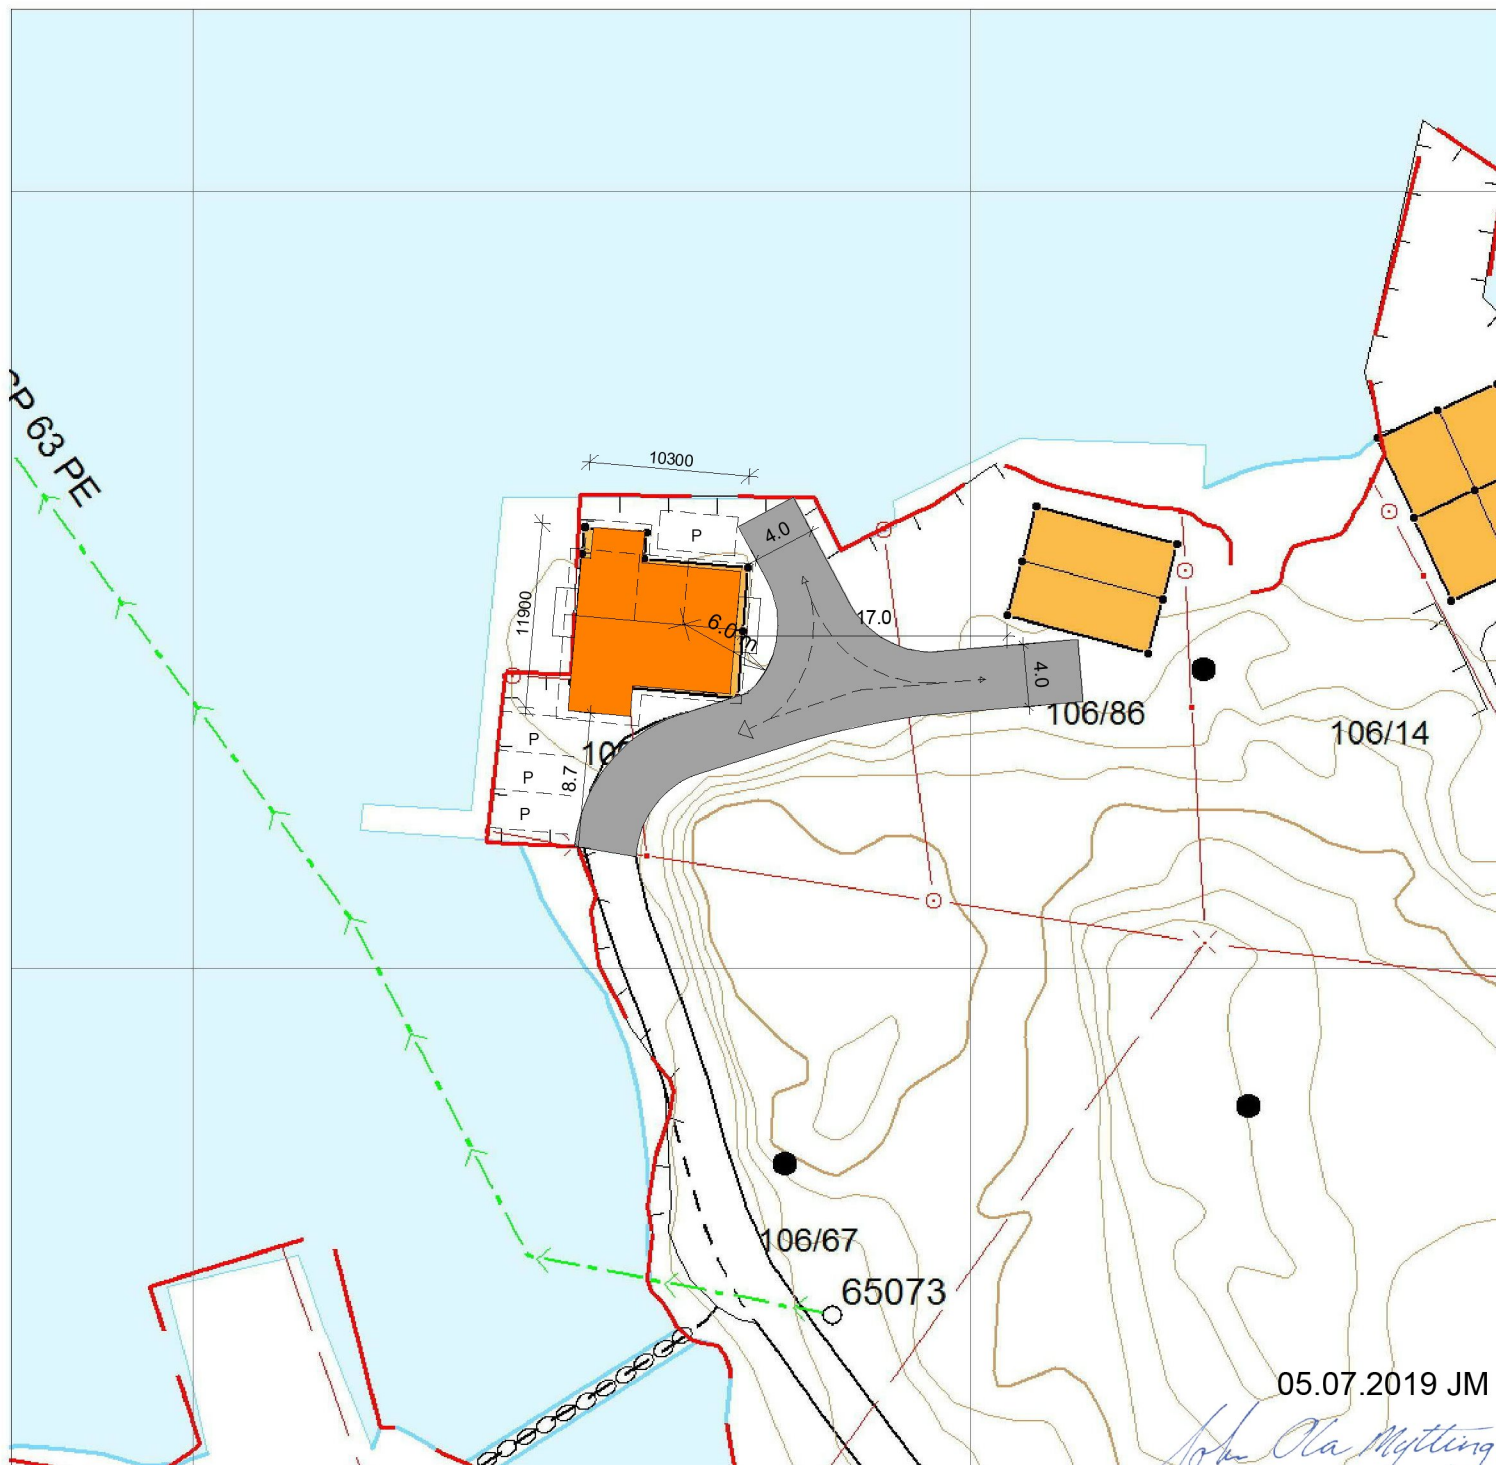

05.07.2019 JM

John Ola Mytting

Tegnforklaring:


Eiendomsgrense målt

Eiendomsgrense usikker

Bygg -takflate

Bygg -planlagt

Bygg eldre enn 1900, sefrak bygg

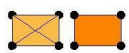



Vegkant

Høydekurve

Høyspent, stolper

Kommunale VA-ledninger, kum



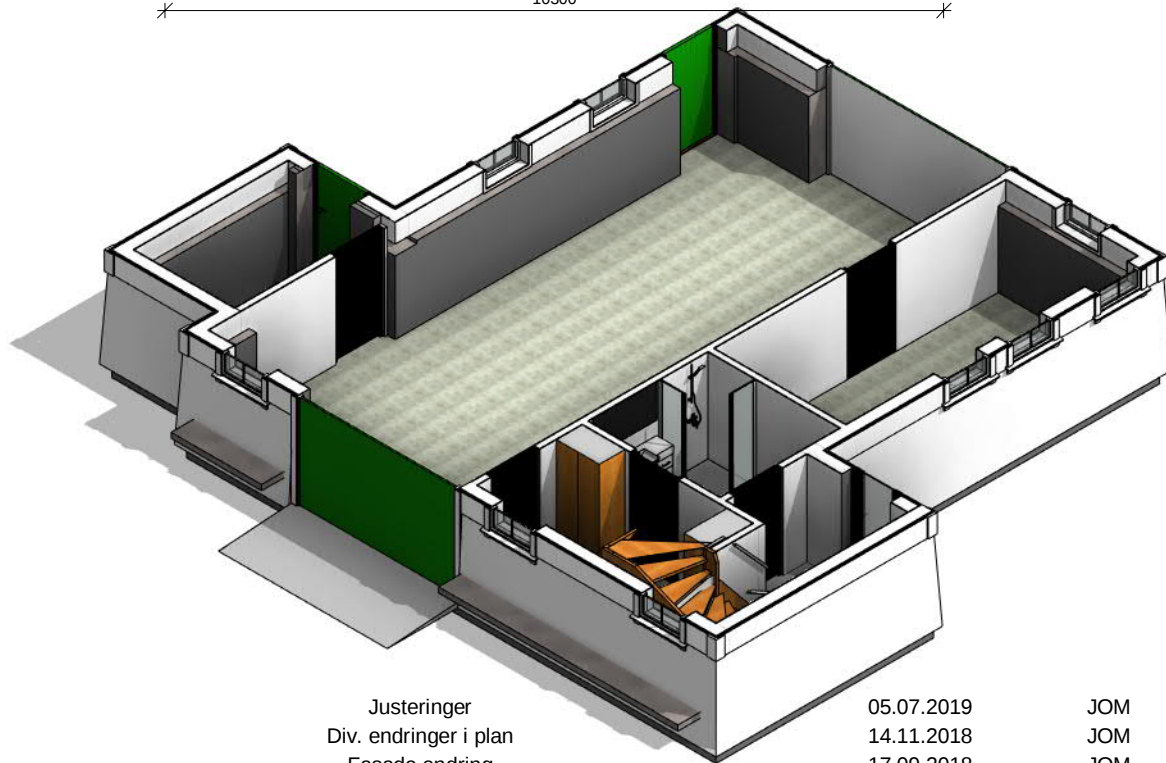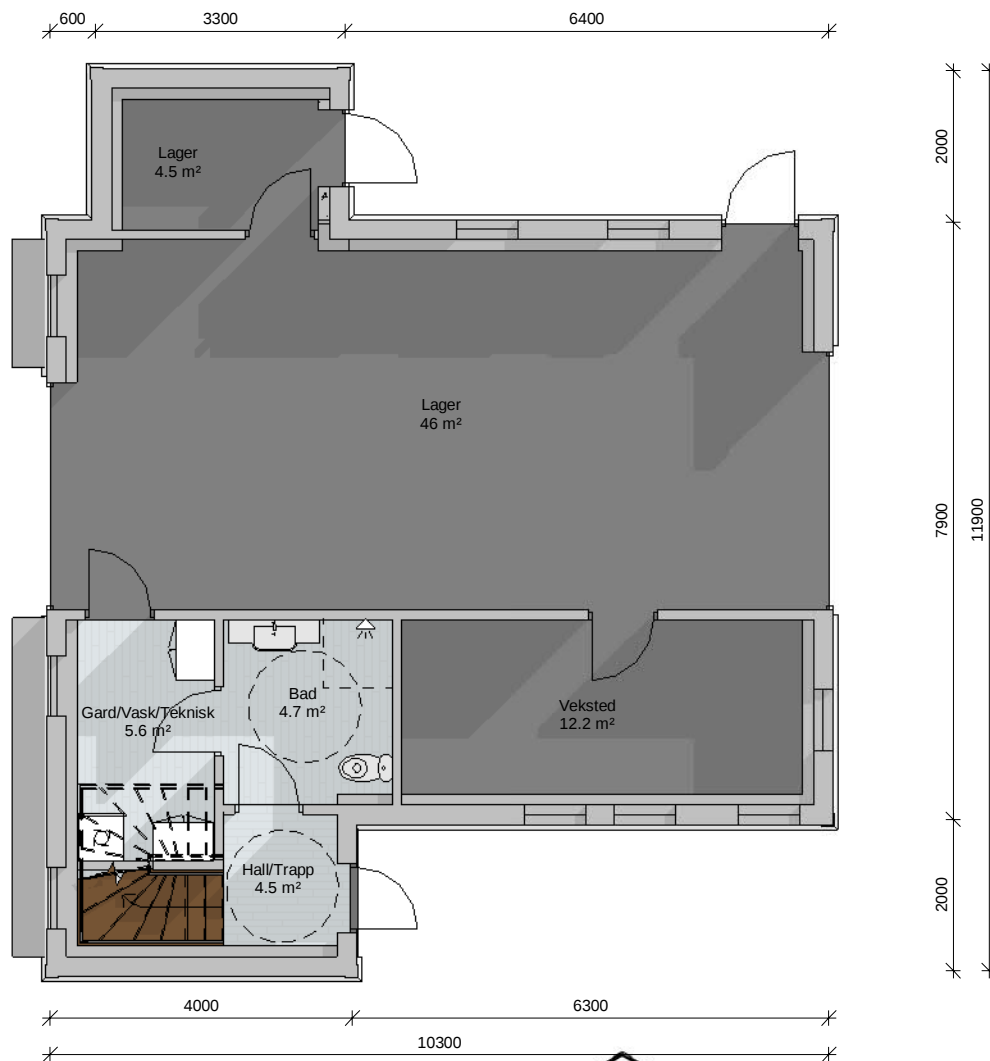

4	Justeringer	05.07.2019	JOM	TH
3	Div. endringer i plan	14.11.2018	JOM	TH
2	Fasade endring	17.09.2018	JOM	ODJ
1	Forhåndskonferanse	21.02.2018	TH	JOM

Nr.: Revisjonstekst: Dato: Utført av: Kontroll




Denne tegningen/dokumentet er opphavsrettslig beskyttet i henhold til lov om opphavsrett til åndsverk m.v. av 12. mai 1961.

Kunde:

Øyvind Vaaga


Arkitekt:	Prosjekt:	Tiltak:	Tiltakets adresse:	Gnr/Bnr:
TH	Sjøhus Varaneset	Regulering	Varanesvegen 173, 5546 Røyksund	106/85
Dokumentnavn:			Målestokk:	Rev
Plansnitt Et. 1			1 : 100	4

A101

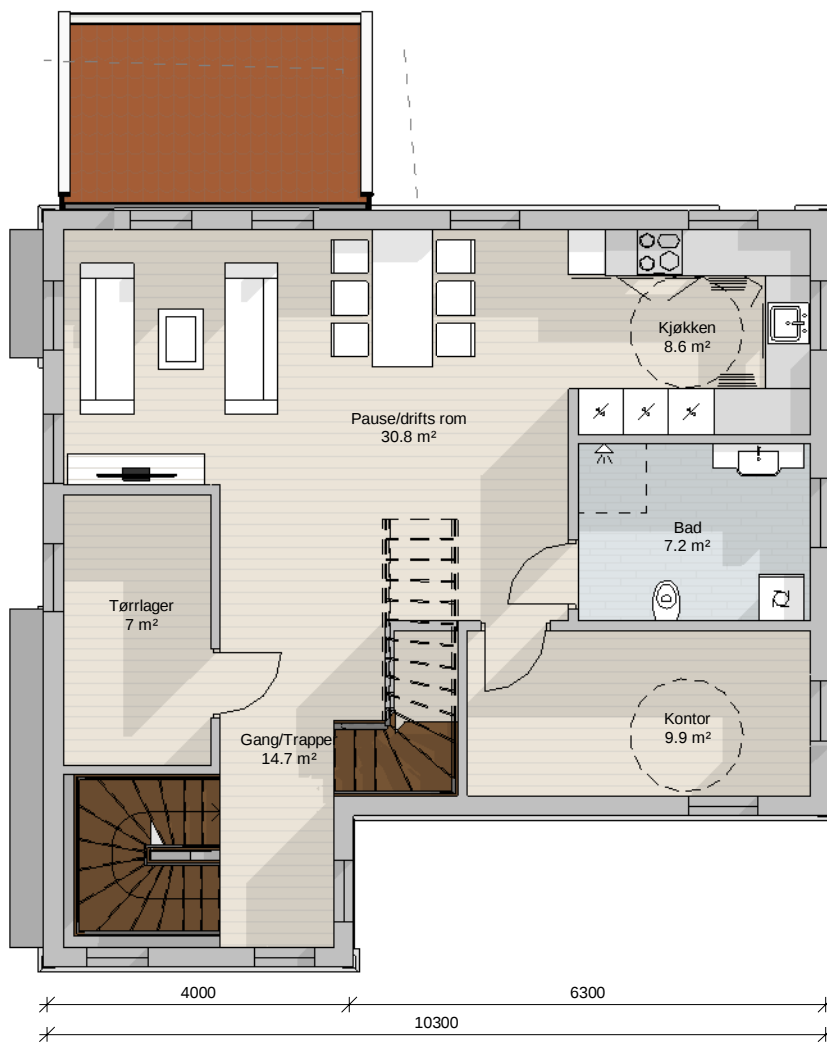

Et. 2
1 : 100

A102

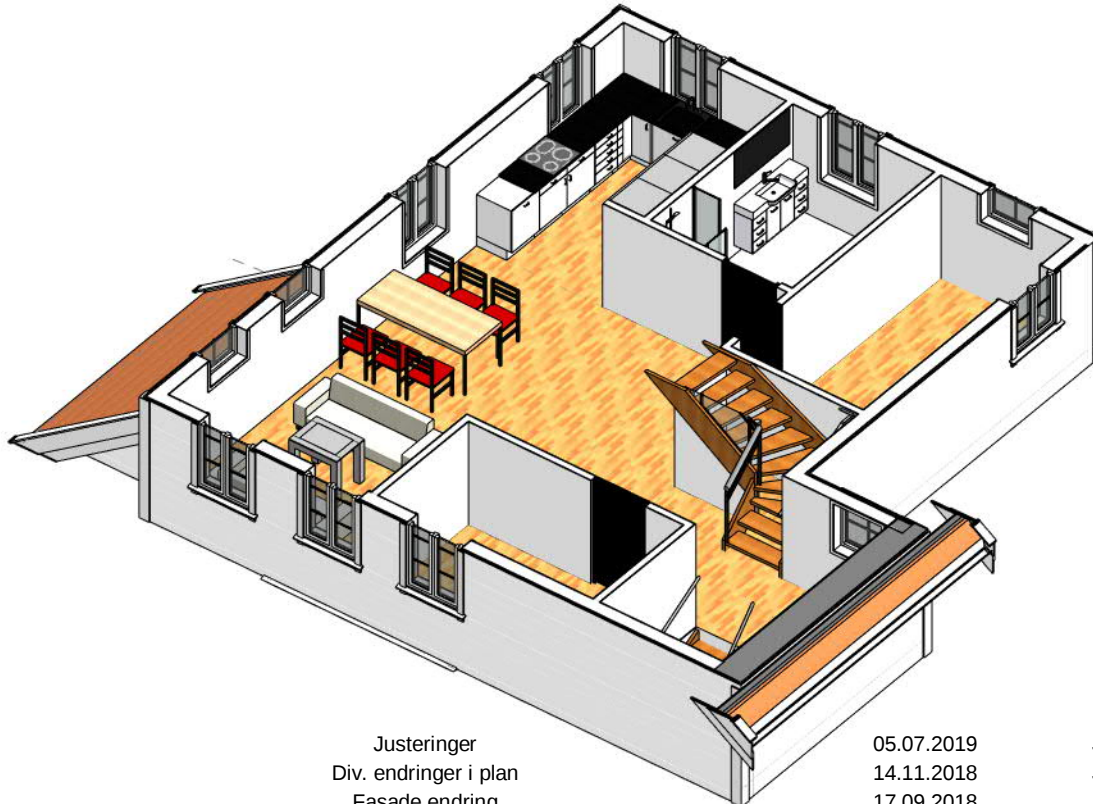

3
2
1

Justeringer
Div. endringer i plan
Fasade endring

05.07.2019
14.11.2018
17.09.2018

JOM TH
JOM TH
JOM ODJ

Nr.: Revisjonstekst:

Dato:

Utført av:

Kontroll



Denne tegningen/dokumentet er opphavsrettslig beskyttet i henhold til lov om opphavsrett til åndsverk m.v. av 12. mai 1961.

Kunde:

Øyvind Vaaga

Arkitekt:
JM

Prosjekt:

Sjøhus Varaneset

Tiltak:

Regulering

Tiltakets adresse:

Varanesvegen 173, 5546 Røyksund

Gnr/Bnr:
106/85

Dokumentnavn:

Målestokk:

Størrelse:

Prosjektnr.:

Tegningsnr.:

Rev

Plansnitt Et. 2

1 : 100


A4

5017077 - A102

3



Et. 3
1 : 100

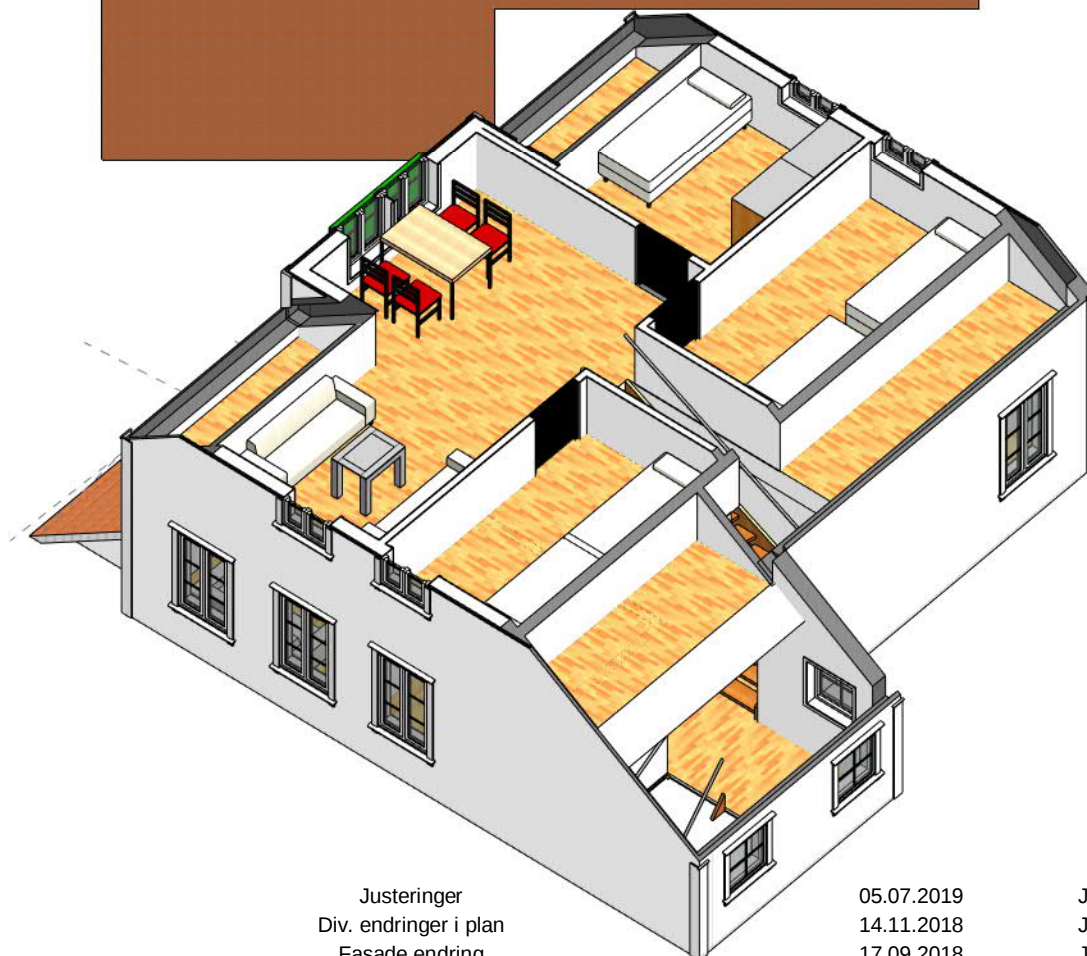

▲ A103

3	Justeringer	05.07.2019	JOM	TH
2	Div. endringer i plan	14.11.2018	JOM	TH
1	Fasade endring	17.09.2018	JOM	ODJ
Nr.:	Revisjonstekst:	Dato:	Utført av:	Kontroll




Denne tegningen/dokumentet er opphavsrettslig beskyttet i henhold til lov om opphavsrett til åndsverk m.v. av 12. mai 1961.


Kunde:

Øyvind Vaaga

Arkitekt:	Prosjekt:	Tiltak:	Tiltakets adresse:	Gnr/Bnr:
JM	Sjøhus Varaneset	Regulering	Varanesvegen 173, 5546 Røyksund	106/85
Dokumentnavn:	Målestokk:	Størrelse:	Prosjektnr.:	Tegningsnr.:
Plansnitt Et. 3	1 : 100	A4	5017077 - A103	Rev 3

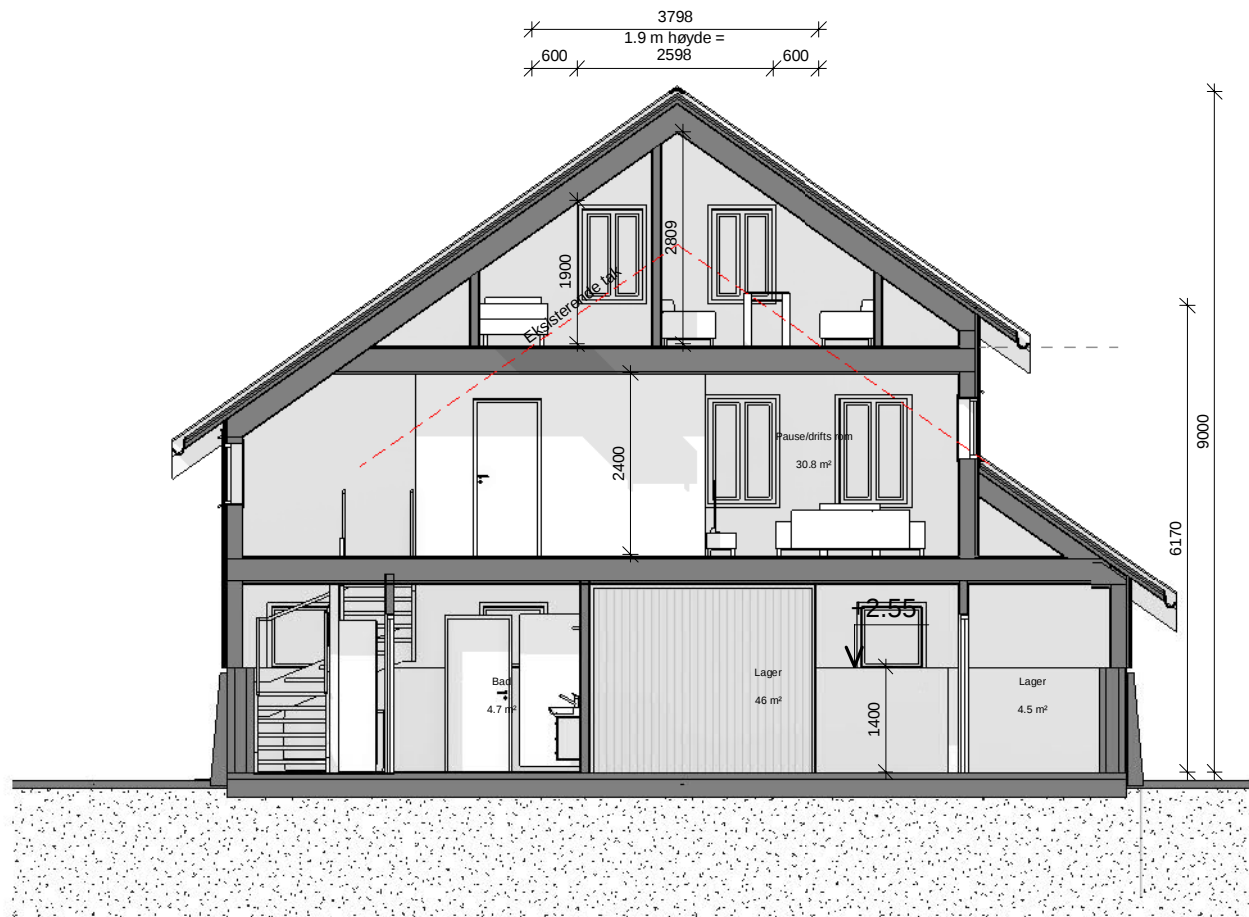

Snitt A-A
1 : 100

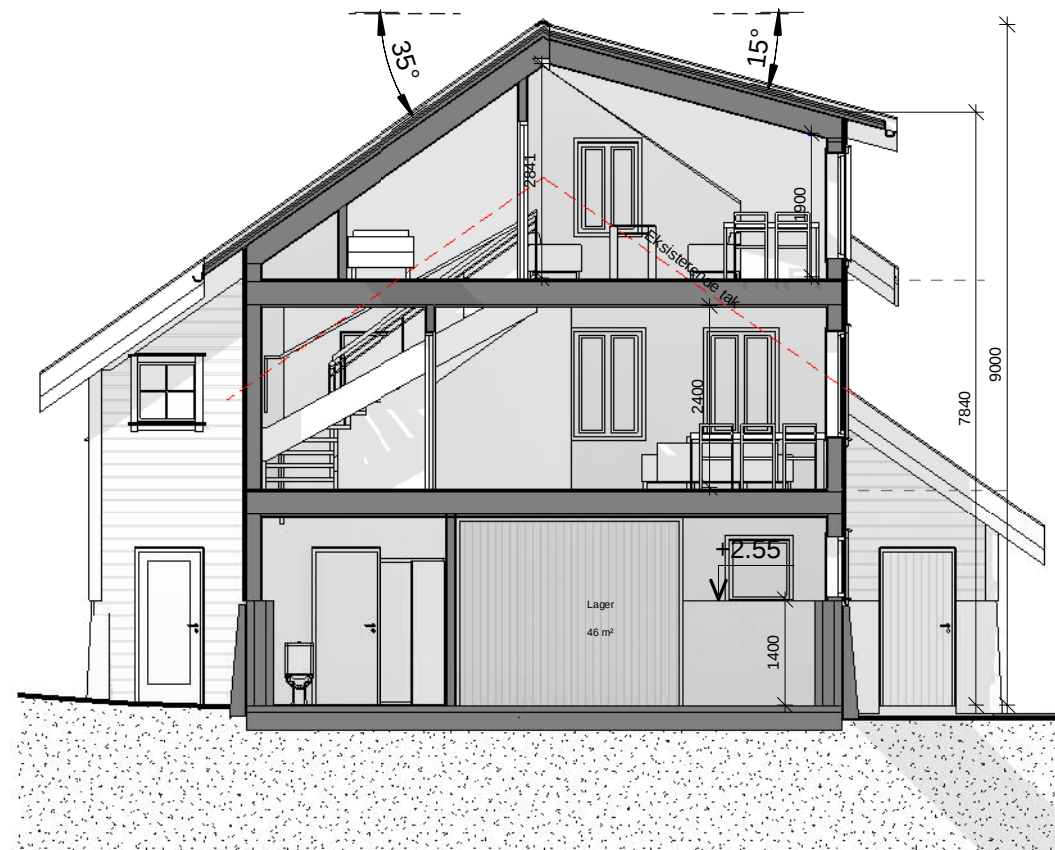

Snitt B-B
1 : 100

4
3
2
1

Justeringer
Div. endringer i plan
Fasade endring
Forhåndskonferanse

05.07.2019 JOM TH
14.11.2018 JOM TH
17.09.2018 JOM ODJ
21.02.2018 TH JOM


 Denne tegningen/dokumentet er opphavsrettslig beskyttet i henhold til lov om opphavsrett til åndsverk m.v. av 12. mai 1961.		Kunde: Øyvind Vaaga	Tiltak: Regulering	Nr.: Revisjoner:			Dato:		Utført av:		Kontroll:
Arkitekt: JM	Prosjekt: Sjøhus Varaneset	Tiltakets adresse: Varanesvegen 173, 5546 Røyksund	Gnr/Bnr: 106/85	Dokumentnavn: Bygningssnitt			Målestokk: 1 : 100	Størrelse:	Prosjektnr.: 5017077-A301	Tegningsnr.: 4	Rev



Nord
1 : 100



Øst
1 : 100

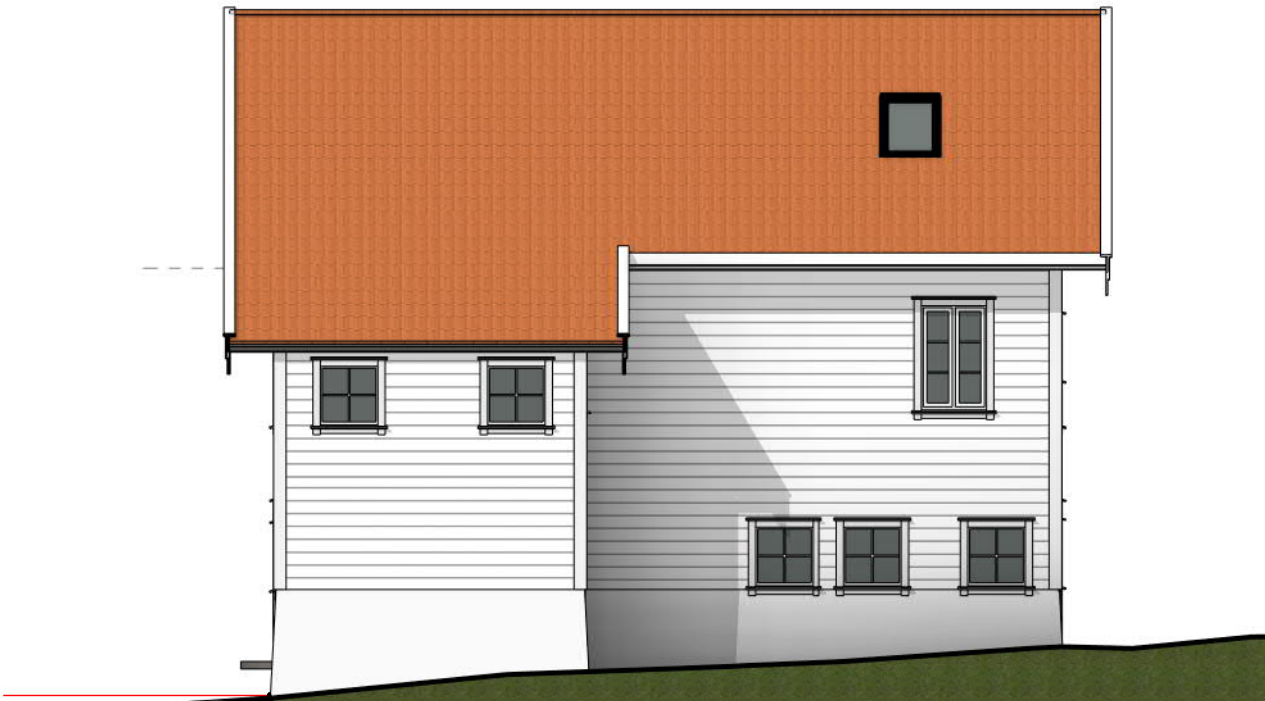

Sør
1 : 100



Vest
1 : 100

4
3
2
1

Nr.: Revisjoner:

Justeringer
Div. endringer i plan
Fasade endring
Forhåndskonferanse

Dato: Utført av: Kontroll:

ARKITEKT Denne tegningen/dokumentet er opphavsrettslig beskyttet i henhold til lov om opphavsrett til åndsverk m.v. av 12. mai 1961.

Kunde: Øyvind Vaaga

Tiltak: Regulering

Arkitekt: JM Prosjekt: Sjøhus Varanaset

Tiltakets adresse: Varanesvegen 173, 5546 Røyksund

Gnr/Bnr: 106/85

Dokumentnavn: Fasadetegninger

Målestokk: 1 : 100 Størrelse: A3 Prosjektnr.: 5017077-A201 Tegningsnr.: Rev 4