


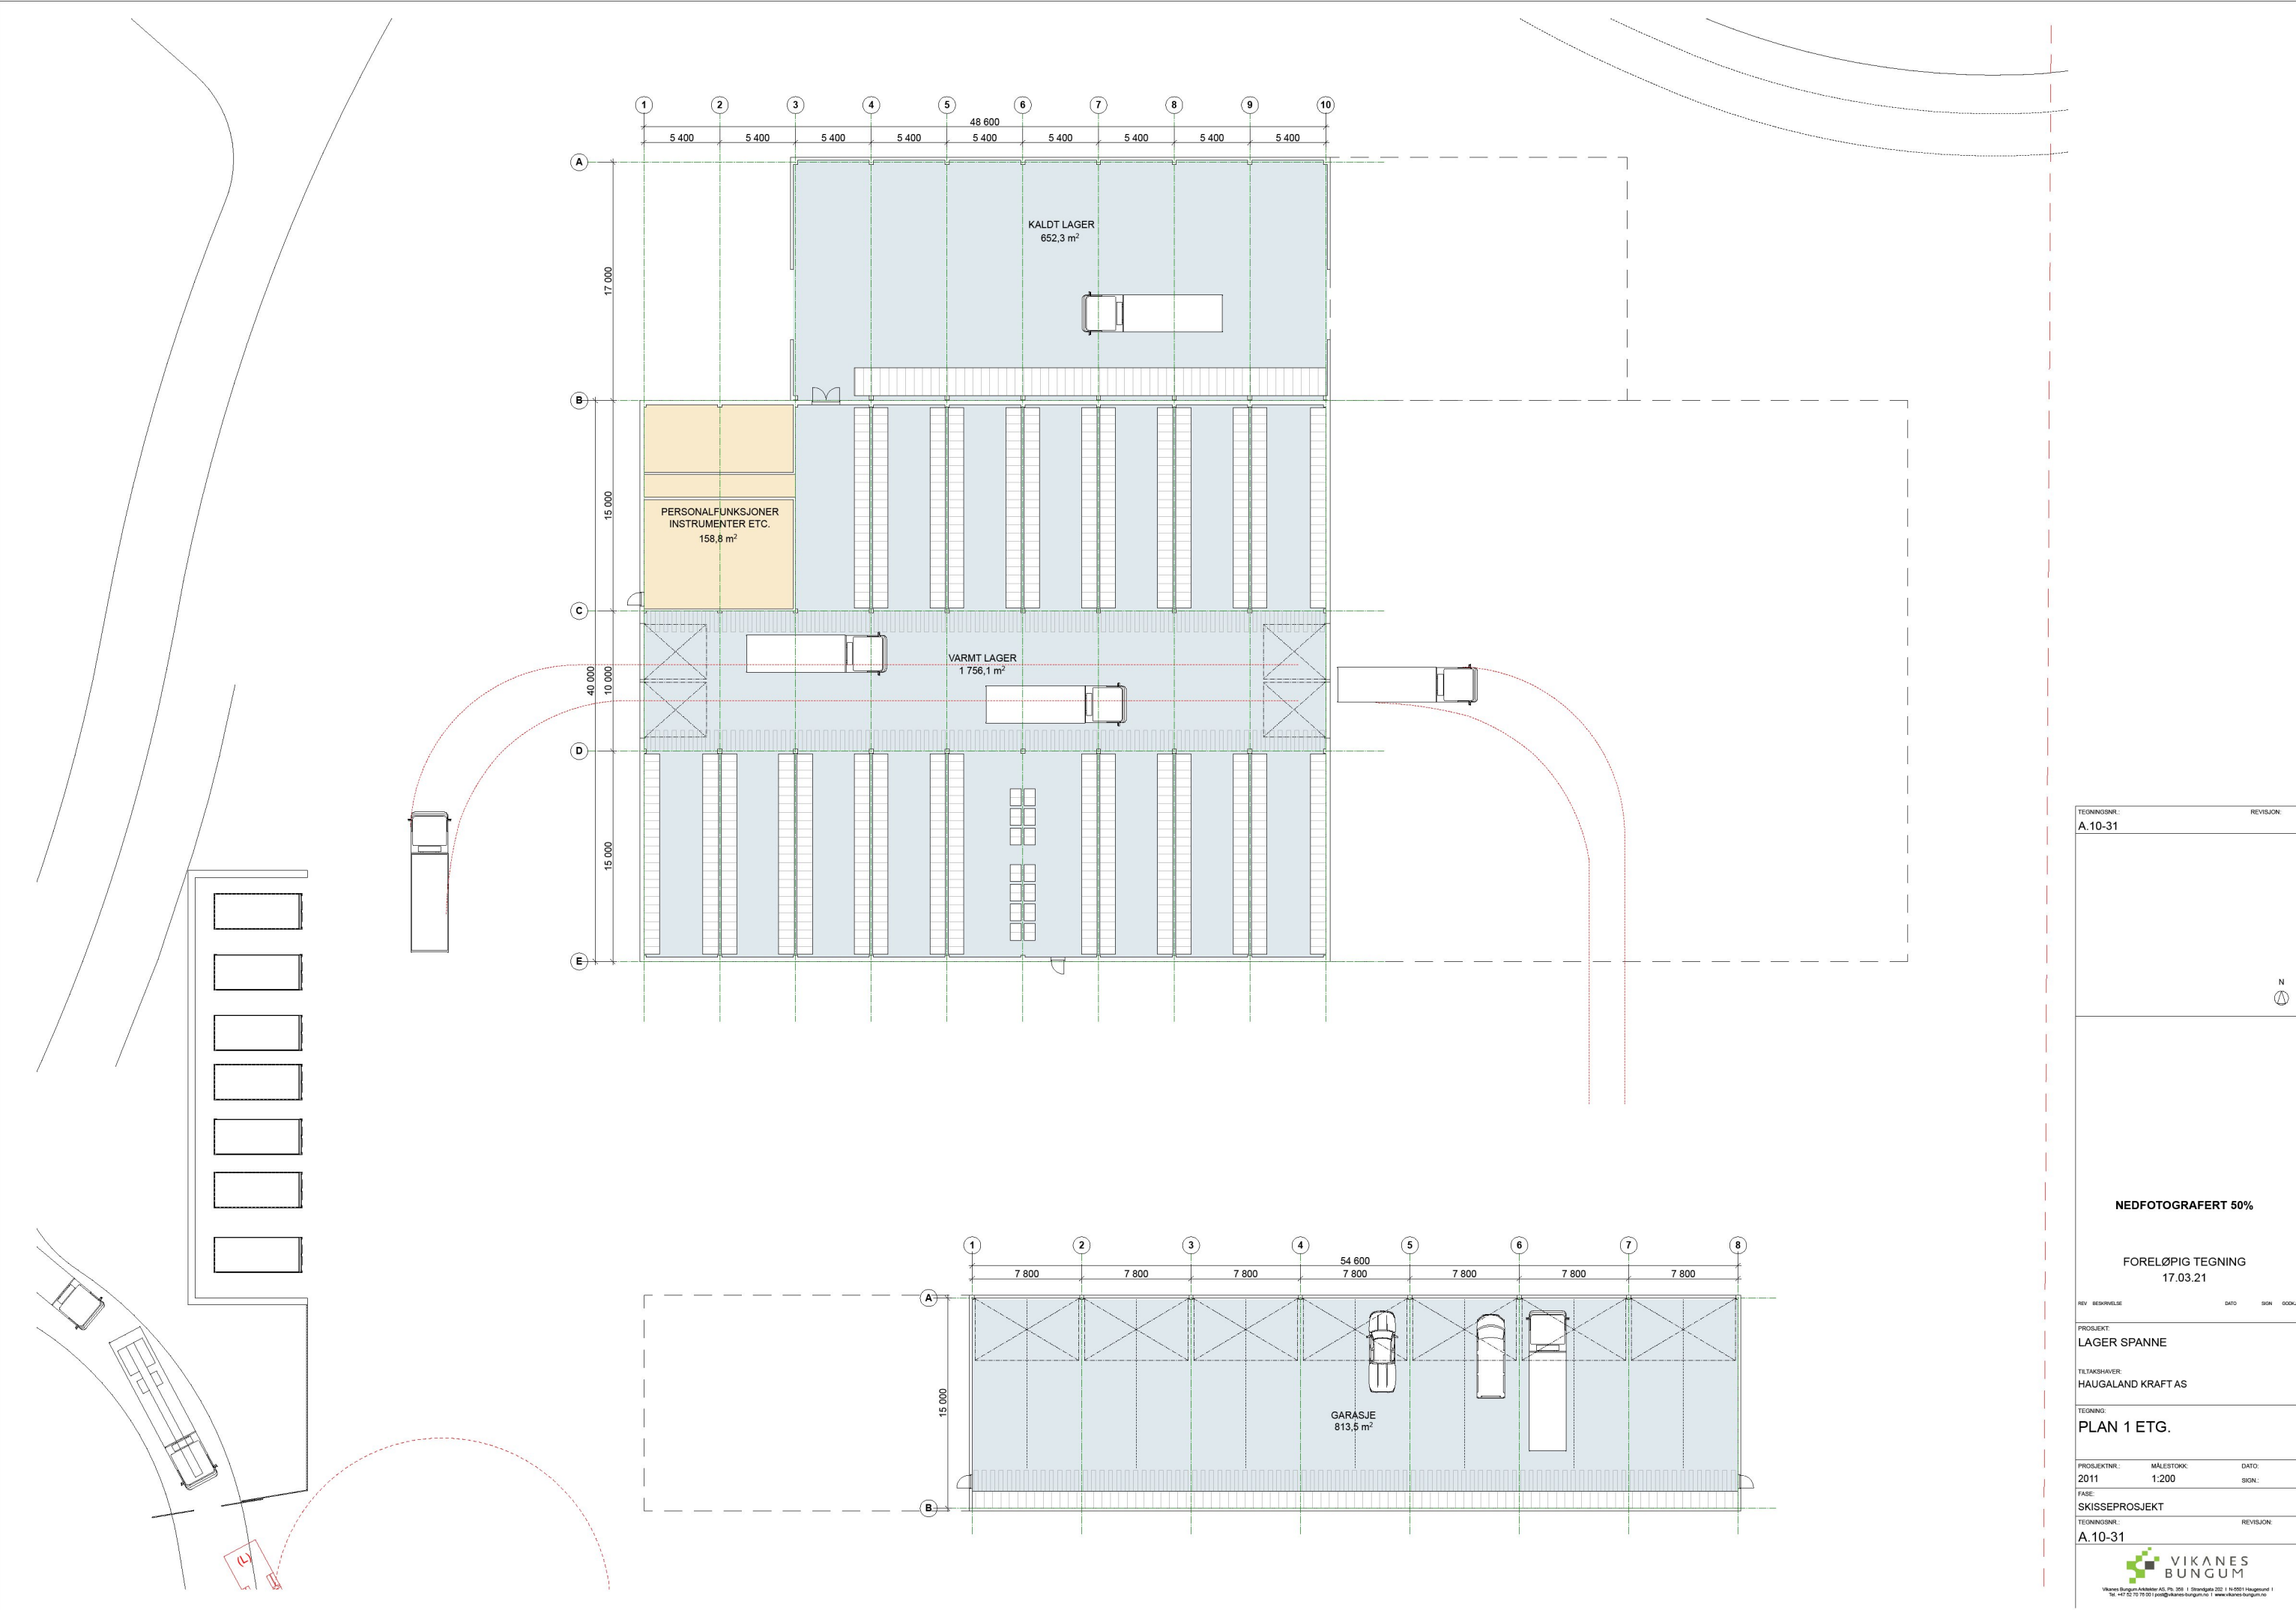

TEGNINGSNR.: A.10-31		REVISJON:
		N 
NEDFOTOGRAFERT 50%		
FORELØPIG TEGNING 17.03.21		
REV. BESKRIVELSE	DATE	SIGN. GODK.
PROSJEKT: LAGER SPANNE		
TILTAKSHAVER: HAUGALAND KRAFT AS		
TEGNING: PLAN 1 ETG.		
PROSJEKTNR.: 2011	MALESTOKK: 1:200	DATE: SIGN.:
FASE: SKISSEPROSJEKT		
TEGNINGSNR.: A.10-31	REVISJON:	
 VIKANES BUNGUM Vikanes Bungum Arkitektur AS, Pb. 305 Strandgata 202 N-2001 Haugesund 1 Tlf. +47 52 70 79 00 post@vikanes-bungum.no www.vikanes-bungum.no		