


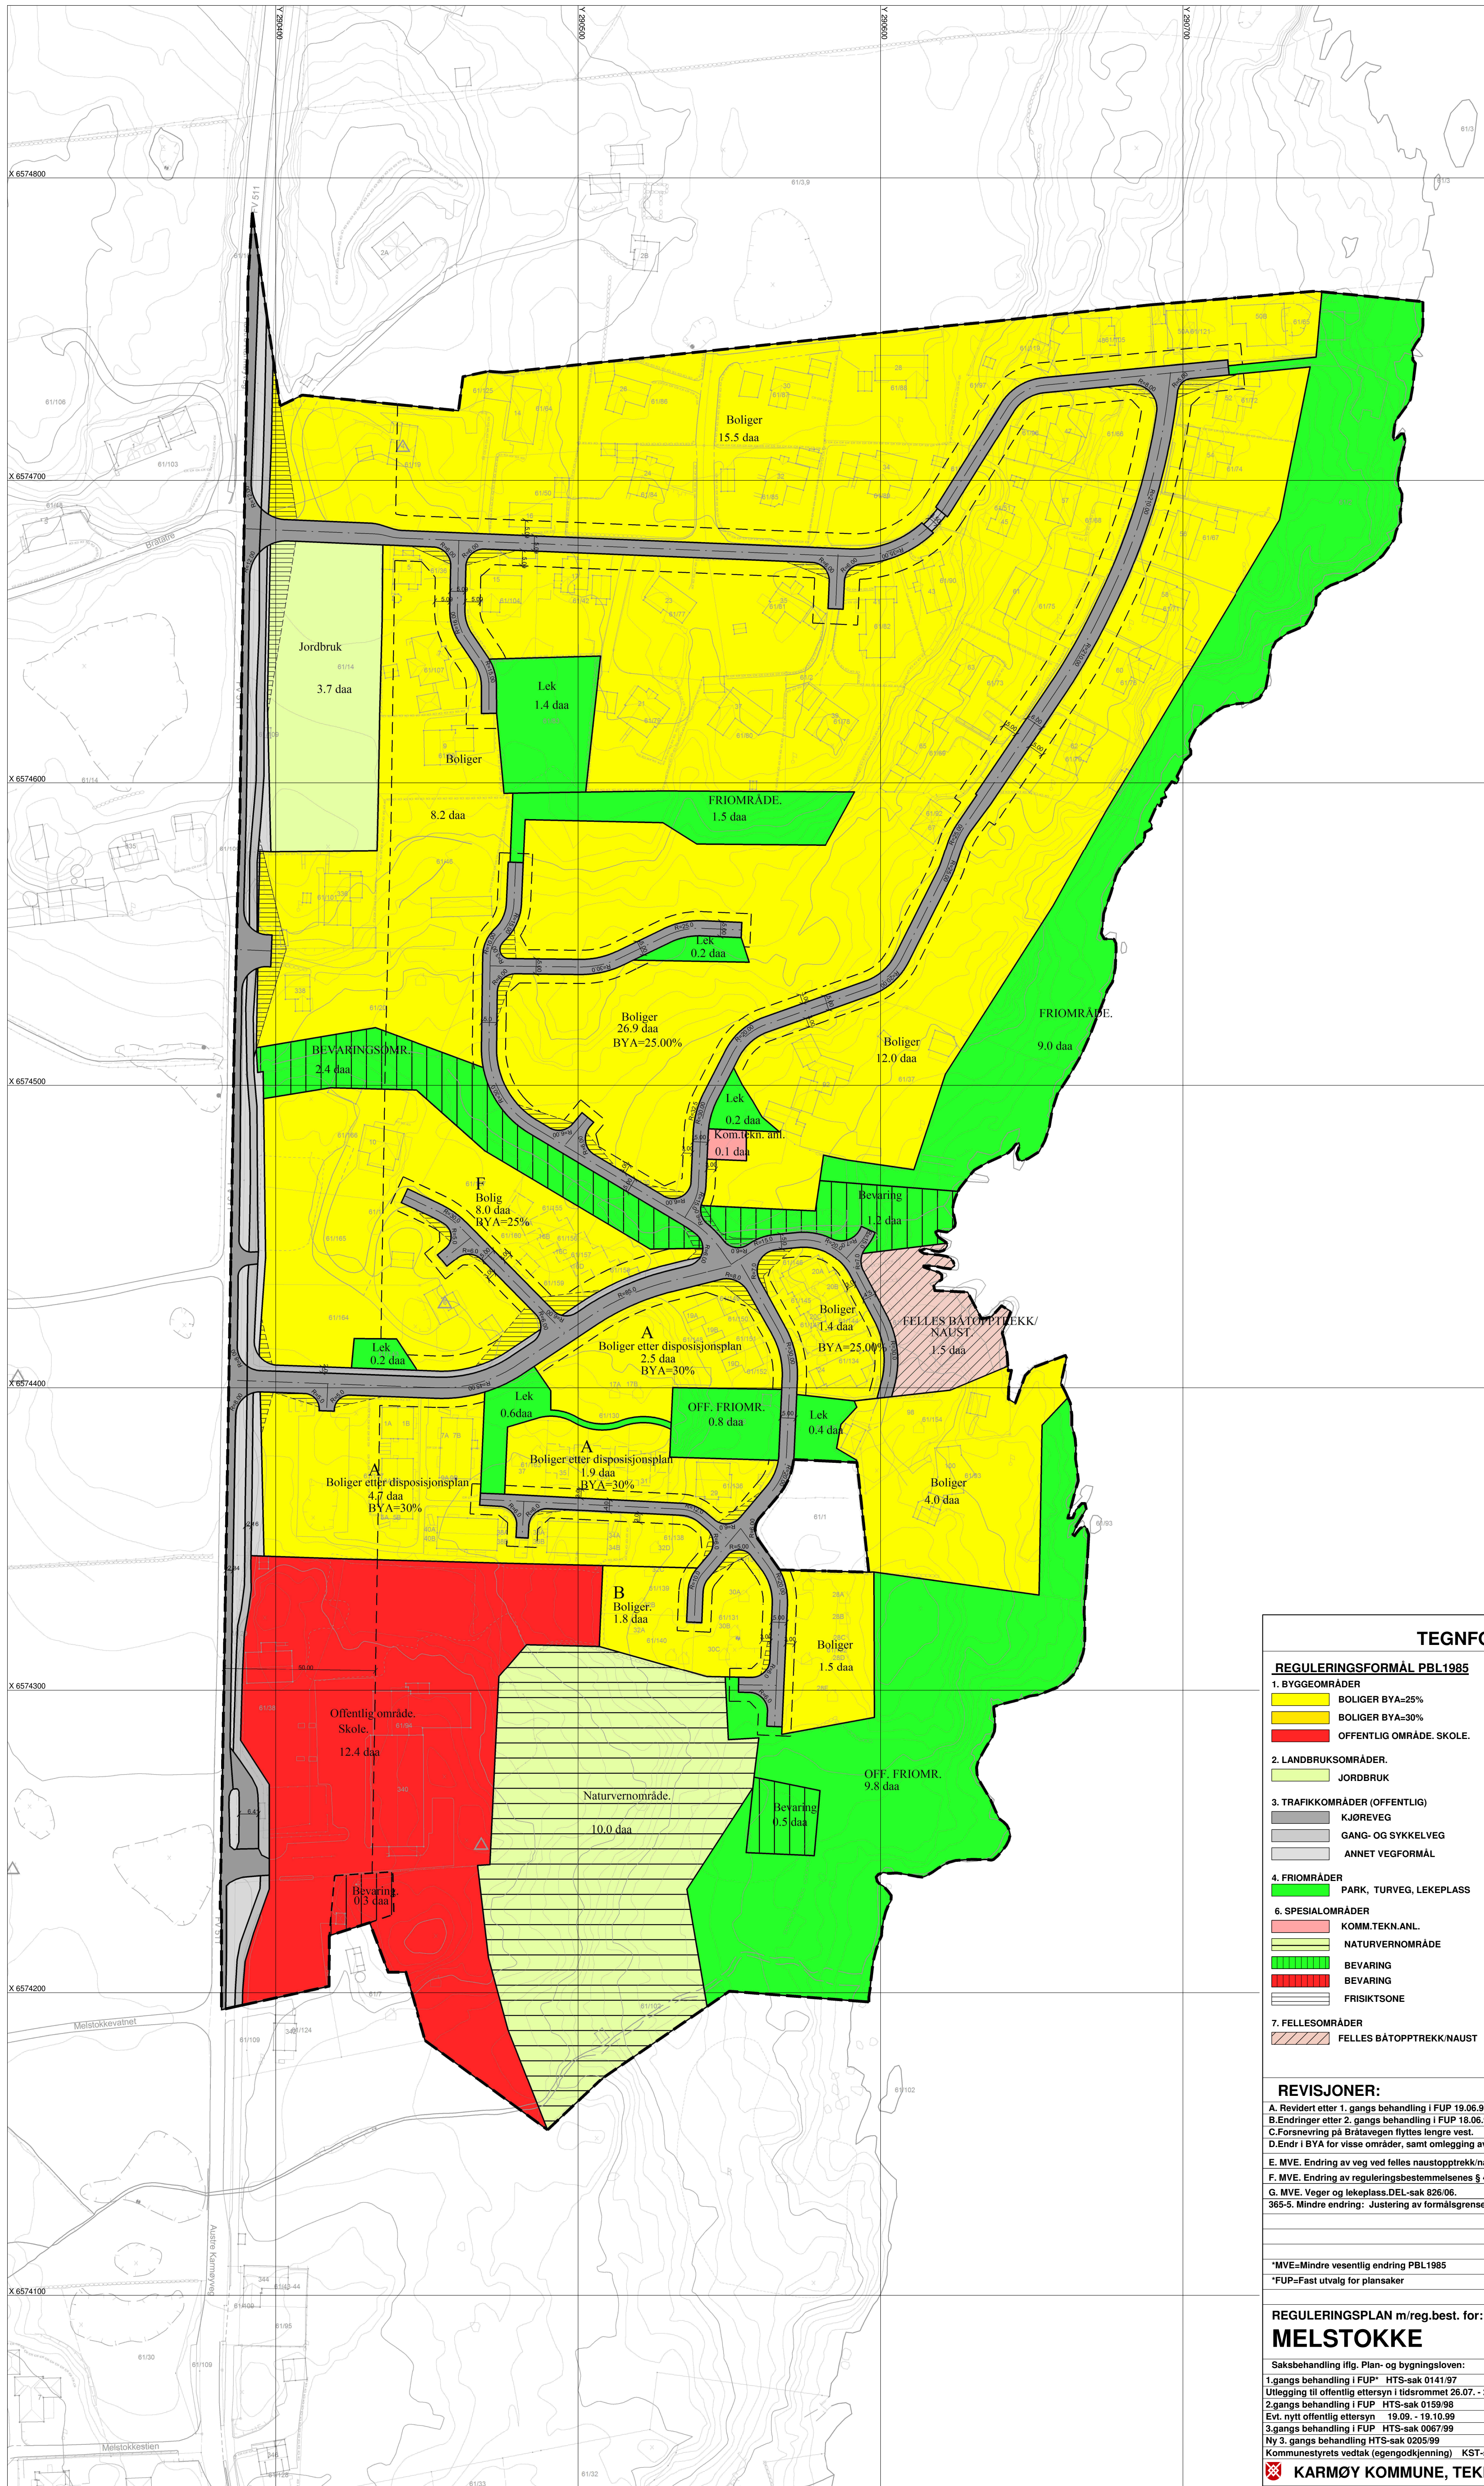

TEGNFORKLARING

REGULERINGSFORMÅL PBL1985

- 1. BYGGEOMRÅDER**
- | | |
|---|--------------------------|
|  | BOLIGER BYA=25% |
|  | BOLIGER BYA=30% |
| | OFFENTLIG OMRÅDE. SKOLE. |

2. LANDBRUKSOMRÅDER.

- JORDBRUK**

3. TRAFIKKOMRÅDER (OFFENTLIG)

- | | |
|--------------------------|-----------------|
| ☐ | KJØREVEG |
| ☐ | GANG- OG SYKKEL |
| ☐ | ANNET VEGFORMÅ |

4. FRIMRÅDER
 PARK. TURVEG. LEKEPLASS

6. SPESIALOMRÅDER

 NATU

[illegible]

-  BEVARING
-  FRISIKTZONE
- 7. FELLESOMRÅDER**
-  FELLES BÅTOPPTREKK/NAUS

FELLES PBL1985 og PBL 2008

- | | |
|-----------|----------------------|
| — — — | PLANENS BEGRENSNING |
| ————— | FORMÅLSGRENSE |
| — · — | SENTERLINJE REG. VEG |
| - - - - - | BYGGEGRENSE |
| - - - - - | FRISIKTLINJE |

BASISKART:

Geodetisk grunnlag: UTM-sone32v (EUREF89/V)
Geodetisk høydegrunnlag: NN1954
Geodatakilde: Karmøy kommune / Geovekst
Uttaksdato basiskart: 10.12.2015

0 10 20 30 40 m

Ekvidistanse 1m Målestokk 1:1000



REVISJONER:

A. Revidert etter 1. gangs behandling i FUP 19.06.97.	30.06.97	JST/TDA
B. Endringer etter 2. gangs behandling i FUP 18.06.98	21.05.99	JST/TDA
C. Forsnevning på Brattøret flyttes lenger vest.	30.05.00	JST/TDA
D. Endr i BYA for visse områder, samt omlegging av div. veler. HTS-sak 0018/03.	23.01.03	JST/TDA
E. MVE. Endring av veg ved felles naustoppetrek/naust. HTS-sak 0826/05.	18.10.05	OLU/HAS
F. MVE. Endring av reguleringsbestemmelsene § 4. HTS-sak 0255/05.	17.11.05	JST/HAS
G. MVE. Endring av lekeleppas.DEL-sak 826/06.	23.11.06	OLU
365-5. Mindre endring: Justering av formålsgrense gbnf. 61/122. DEL-sak 589/13	10.06.13	BHA/THS

MAVE - Mindre væsentlig ændring DBI 1085

*FUP=Fast utvalg for plansaker

Nasional plan-ID: 1149-359

359

Saksbehandling iflg. Plan- og bygningsloven:	Dato	Sign.
1.gangs behandling i FUP* HTS-sak 0141/87	19.06.97	JST/TDA
Utleiing til offentlig ettersyn i Hordaland 26.07. - 26.08.97		
2.gangs behandling i FUP HTS-sak 0159/98	18.06.98	JST/TDA
Evt. nytt offentlig ettersyn 19.09. - 19.10.99		
3.gangs behandling i FUP HTS-sak 0067/99	29.04.99	JST/TDA
Ny 3.gangs behandling HTS-sak 0205/99	28.10.99	JST/TDA
Kommunestyrets vedtak (egen godkjenning) KST-sak 0069/00	13.06.00	JST/TDA

 KARMØY KOMMUNE, TEKNISK ETAT

Sak nr.
99/3355

Revisjon: end5