




Tegnforklaring

- Brannbil med pumpe
- Branslange 25m
- Branslange 50m
- Overvannsledning
- Spillvannsledning

- Vannledning
- Brann Kum

0 10m 20m 30m 40m
Målestokk; 1:1000

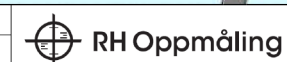

RH Oppmåling - v/ Rune Hennes
E-mail: rune@rh-oppmaling.no
Mob: 417 62 790


Dato: 18.06.2020	Kort nr./tegnet EUREF89 - SONE 32	Outdypet NN 2000 høyder	Målestokk: 1:1000	Arkformat A3L
Branndekning Steiningsholmen				Erstattet av: 903
Henviisning:		Beregning:		

6562500

6562400

6562300

6562200

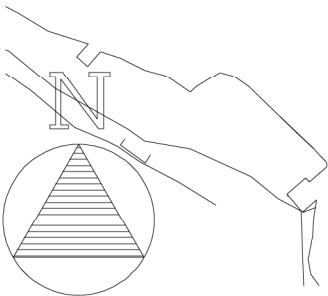

285900

286000

286100


Tegnforklaring


	Måle og avstandslinje
	Brannbil bredde 3.5m

Utkjørsel for brannbil bredde 3.5m


0 10m 20m 30m 40m

Målestakk; 1000

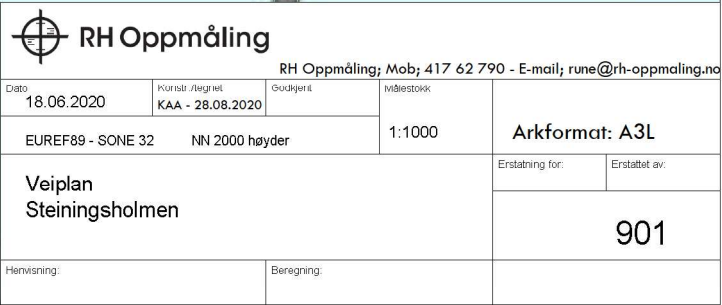

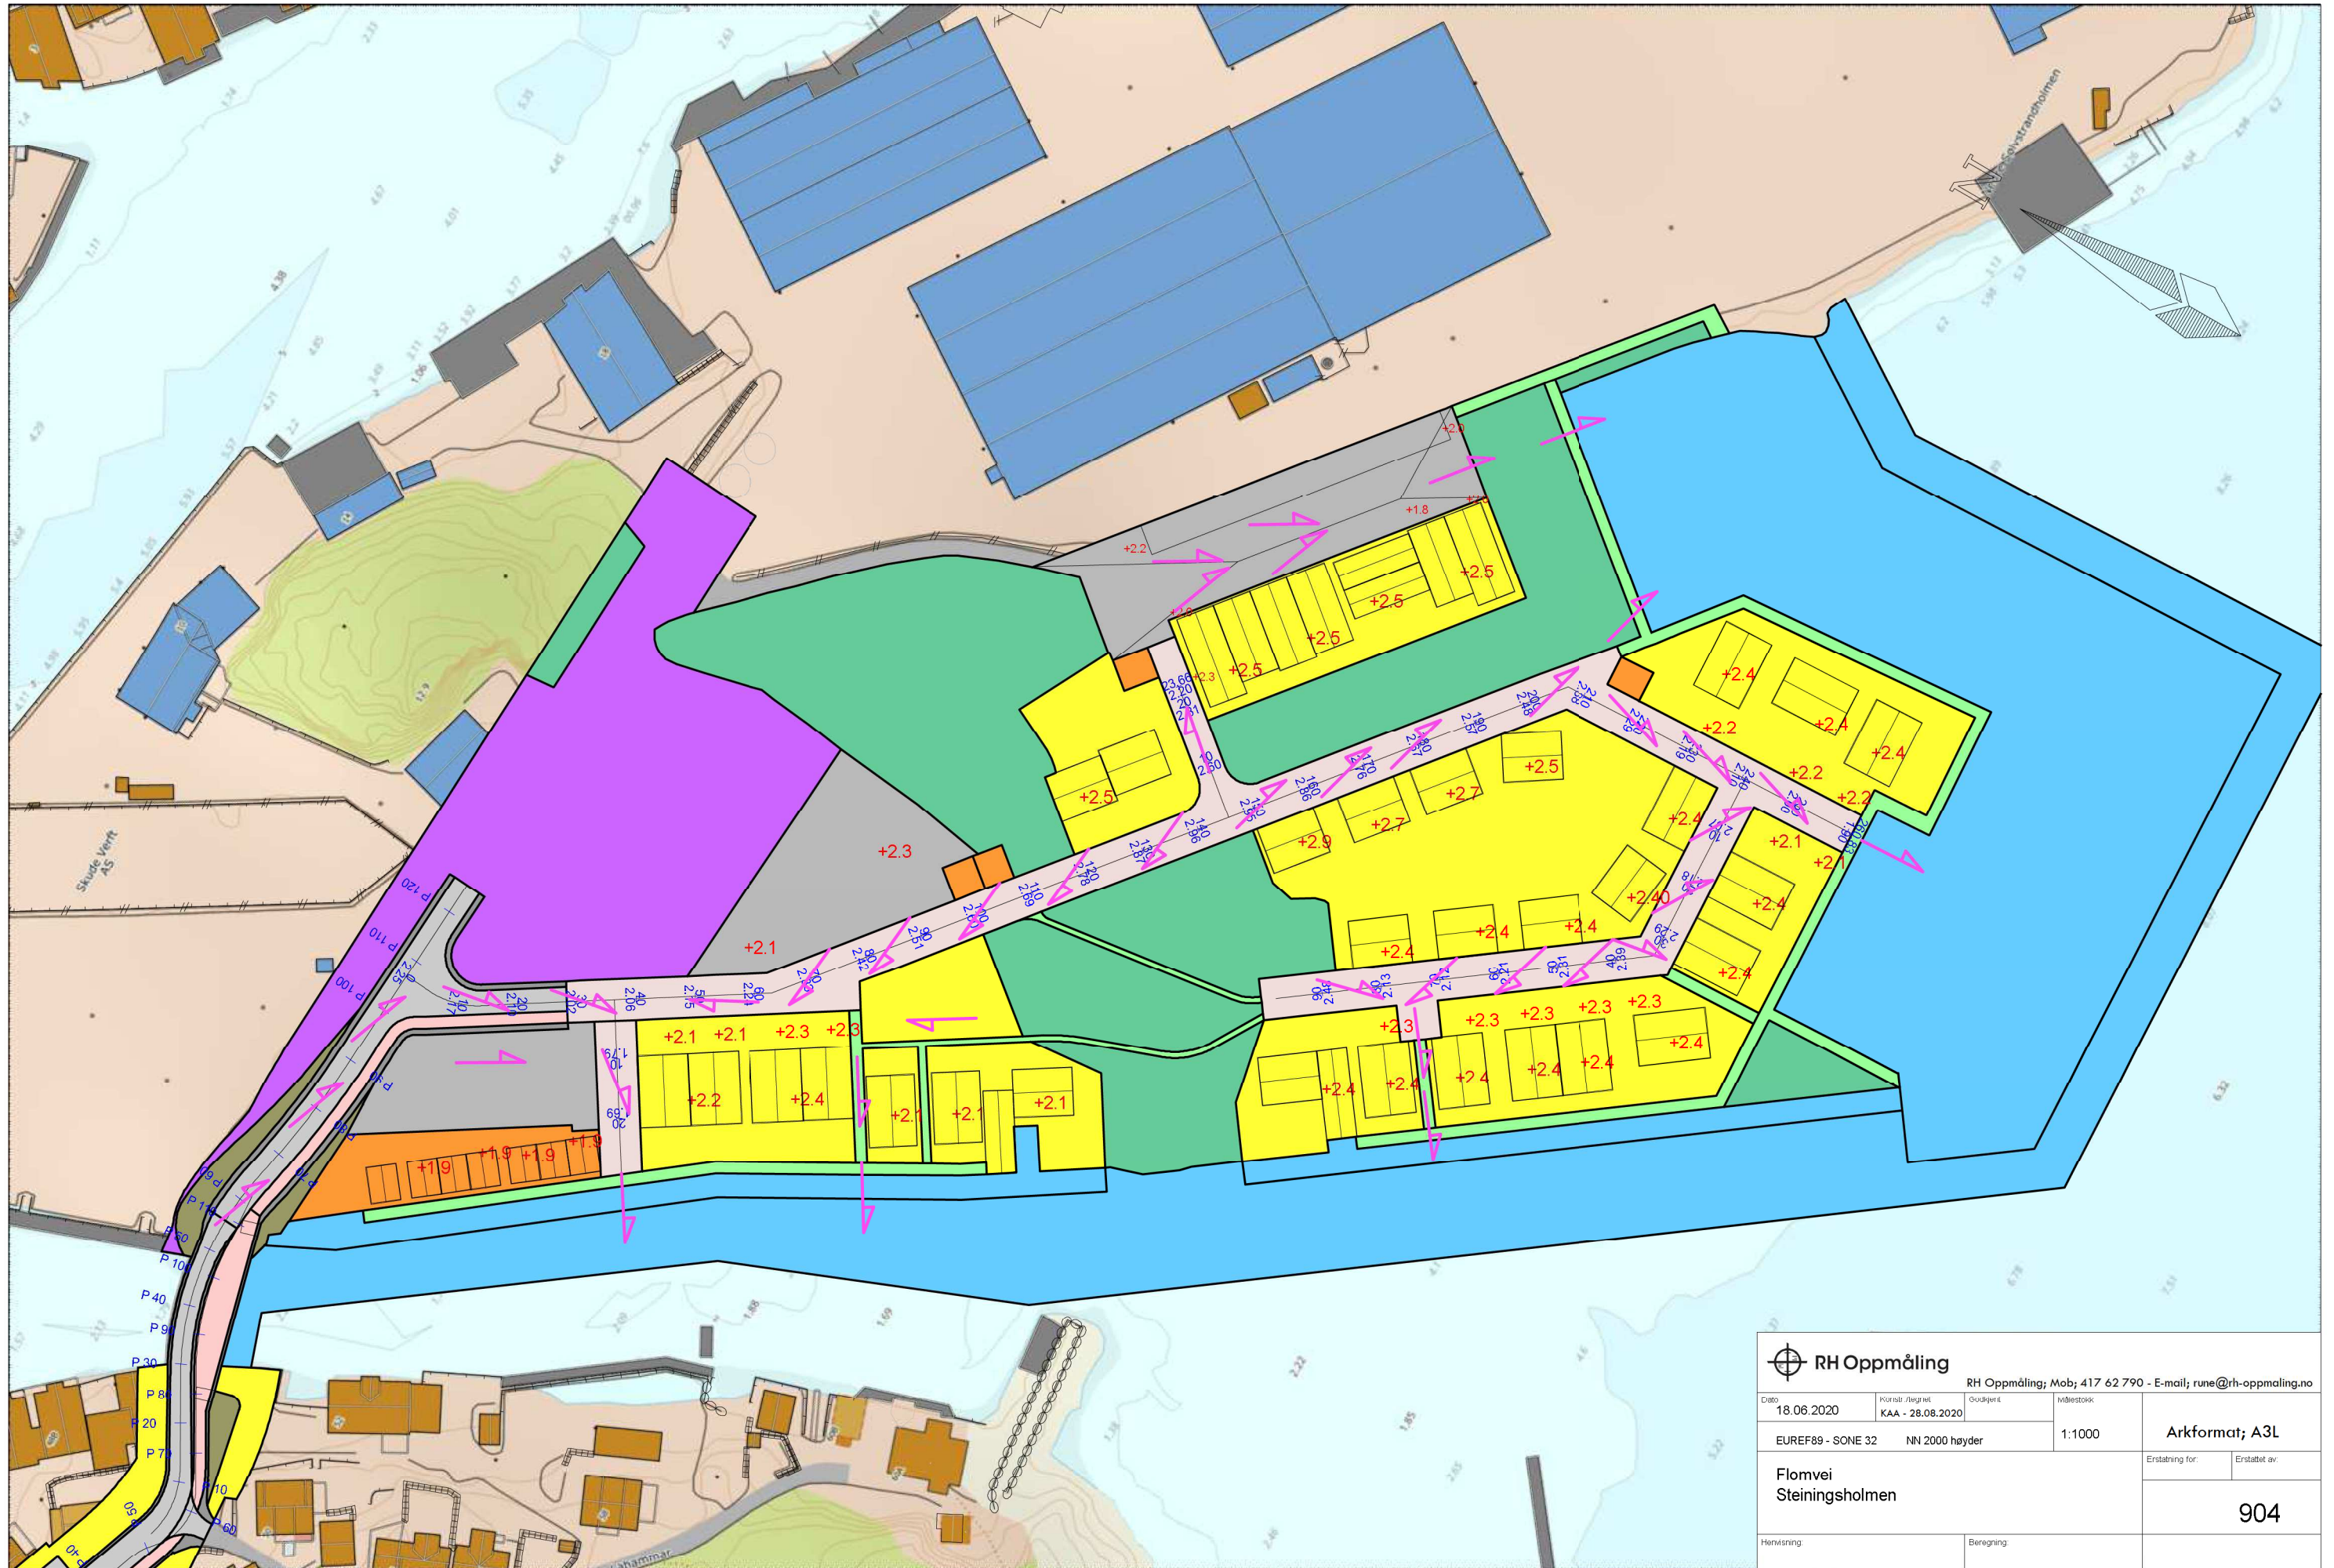

 RH Oppmåling		RH Oppmåling; Mob; 417 62 790 - E-mail; rune@rh-oppmaling.no	
Dato 18.06.2020	Korrigert / Regnet KAA - 28.08.2020	Guddkjert Målestokk 1:1000	Arkformat; A3L
EUREF89 - SONE 32		NN 2000 høyder	Erstattet for: Erstattet av:
Flomvei Steinsingholmen			904
Henviisning:		Beregning:	

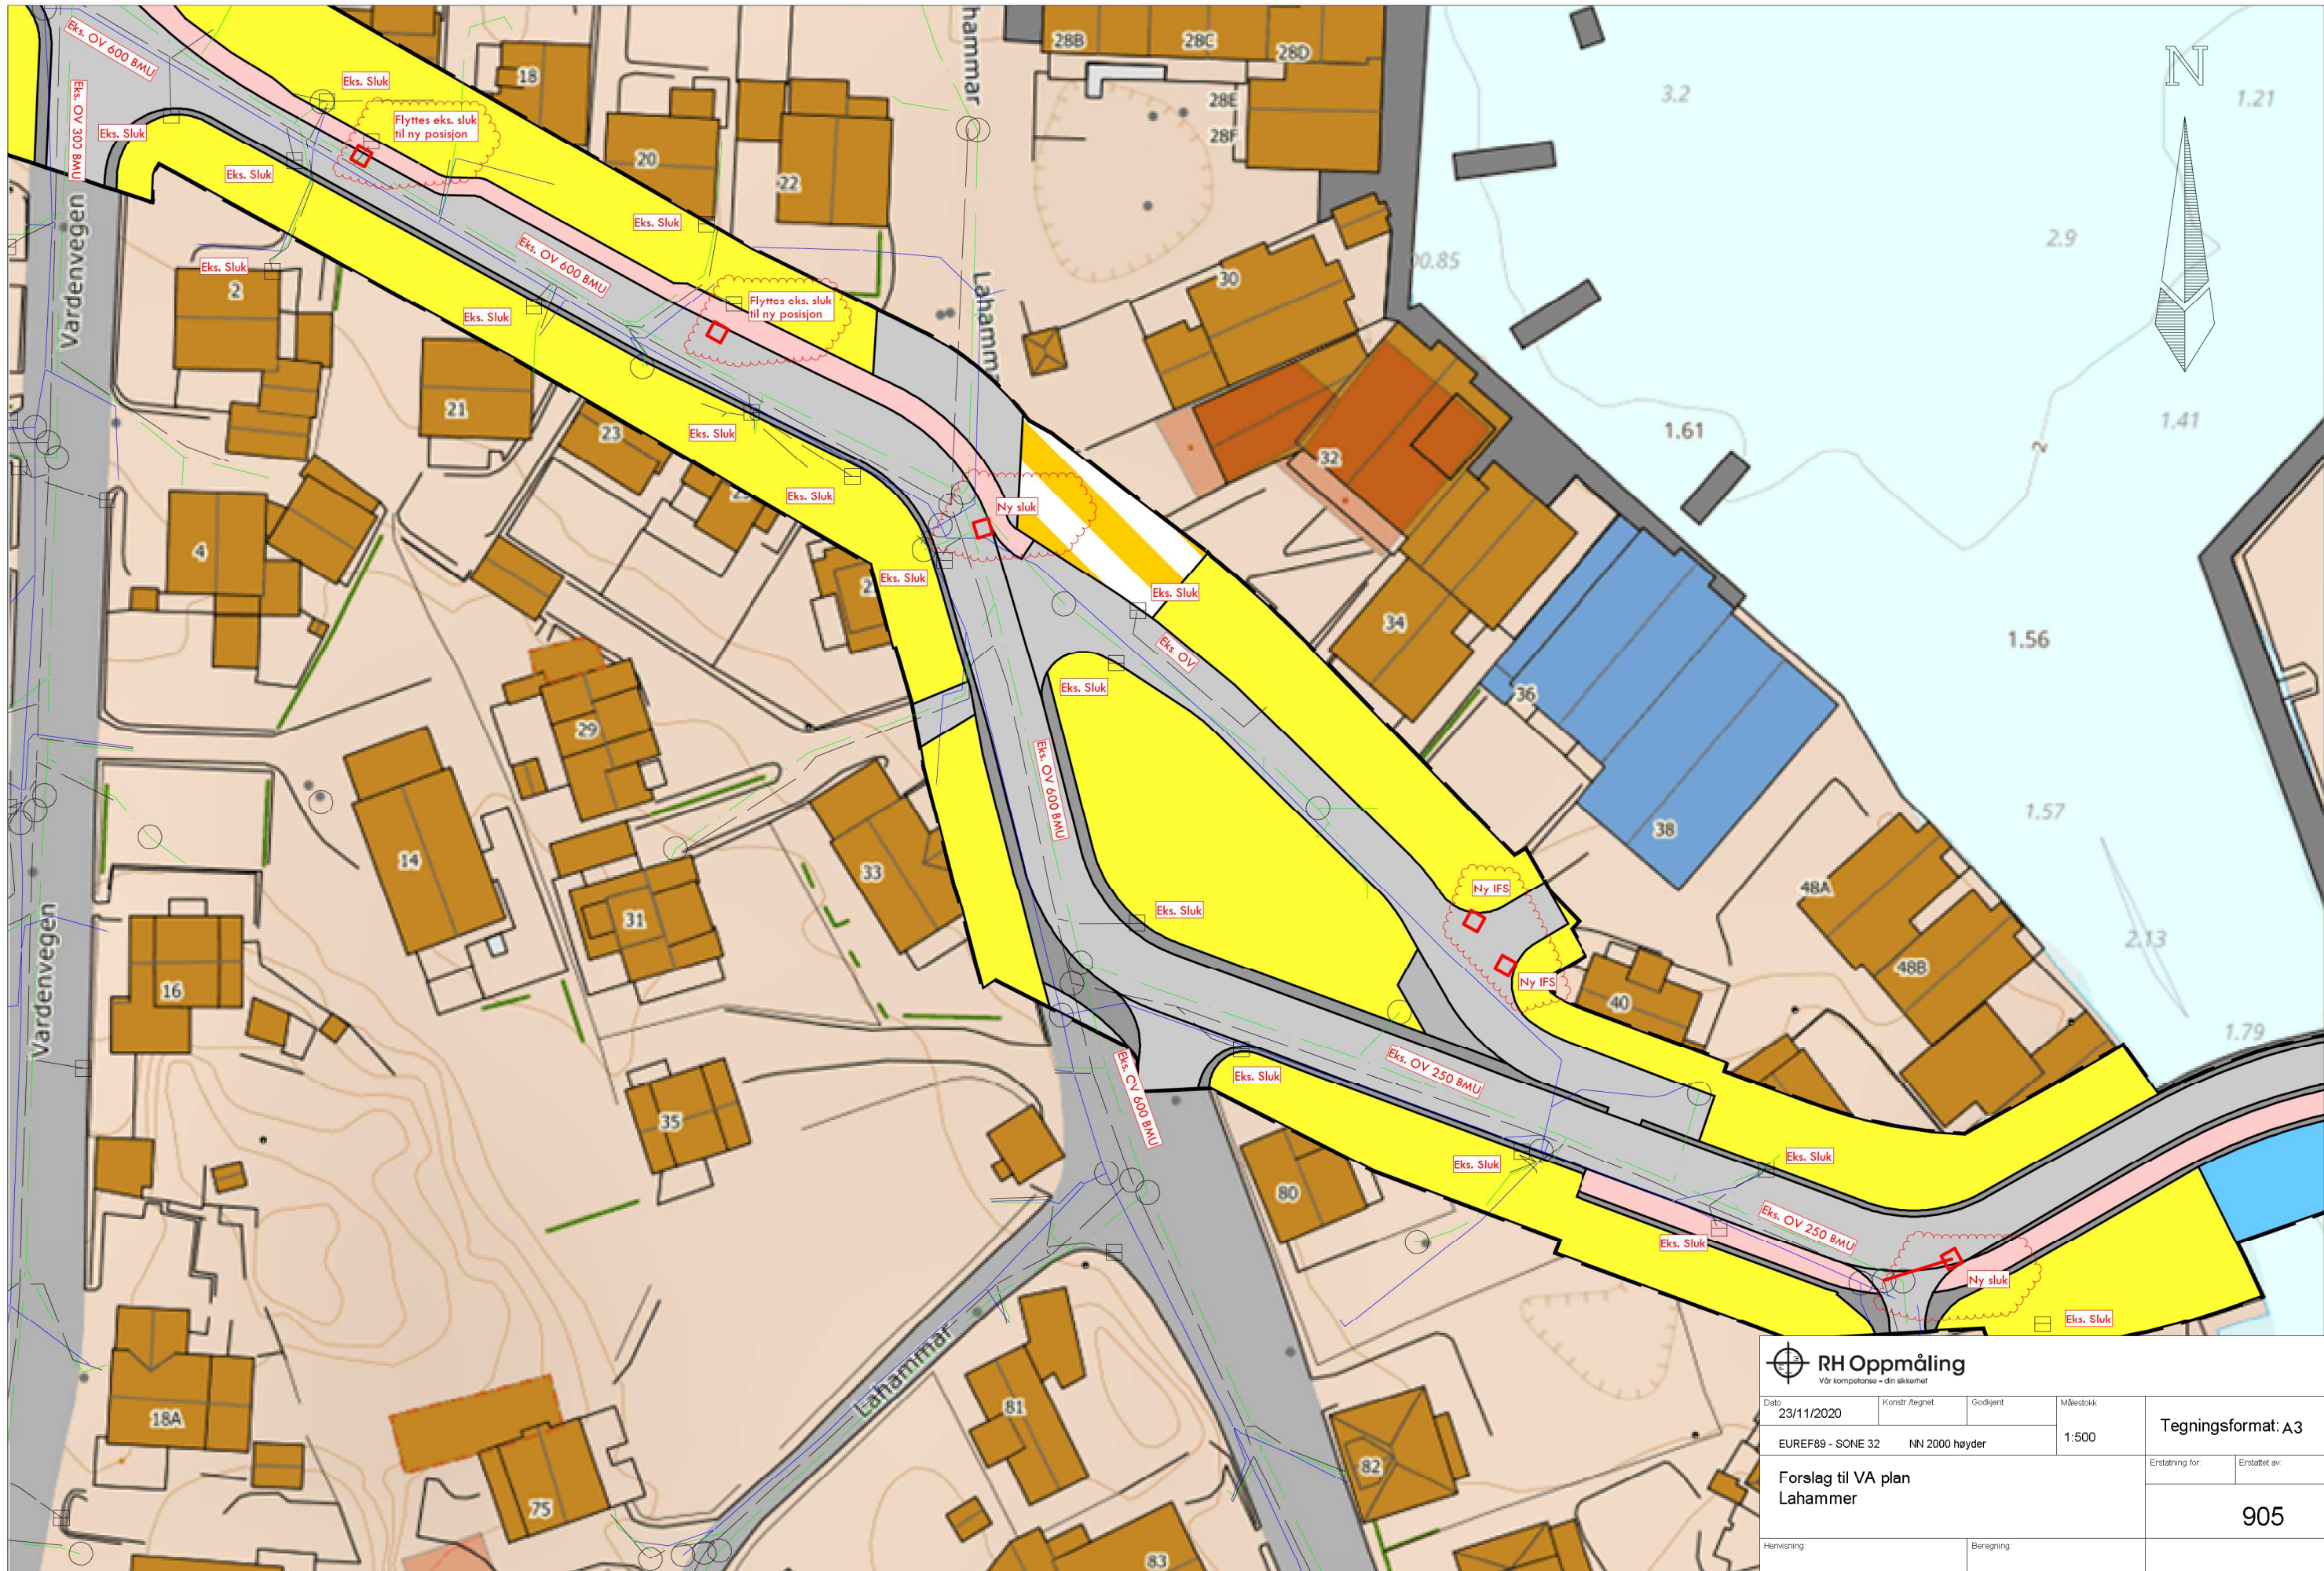

 **RH Oppmåling**
Vår kompetanse - din sikkerhet

Dato	23/11/2020	Konstr./tegnet	Godkjent	Målestokk	Tegningsformat: A3	
EUREF89 - SONE 32			NN 2000 høyder			
Forslag til VA plan Lahammer				Erstatning for:		Erstattet av:
						905
Henviisning:			Beregning:			