


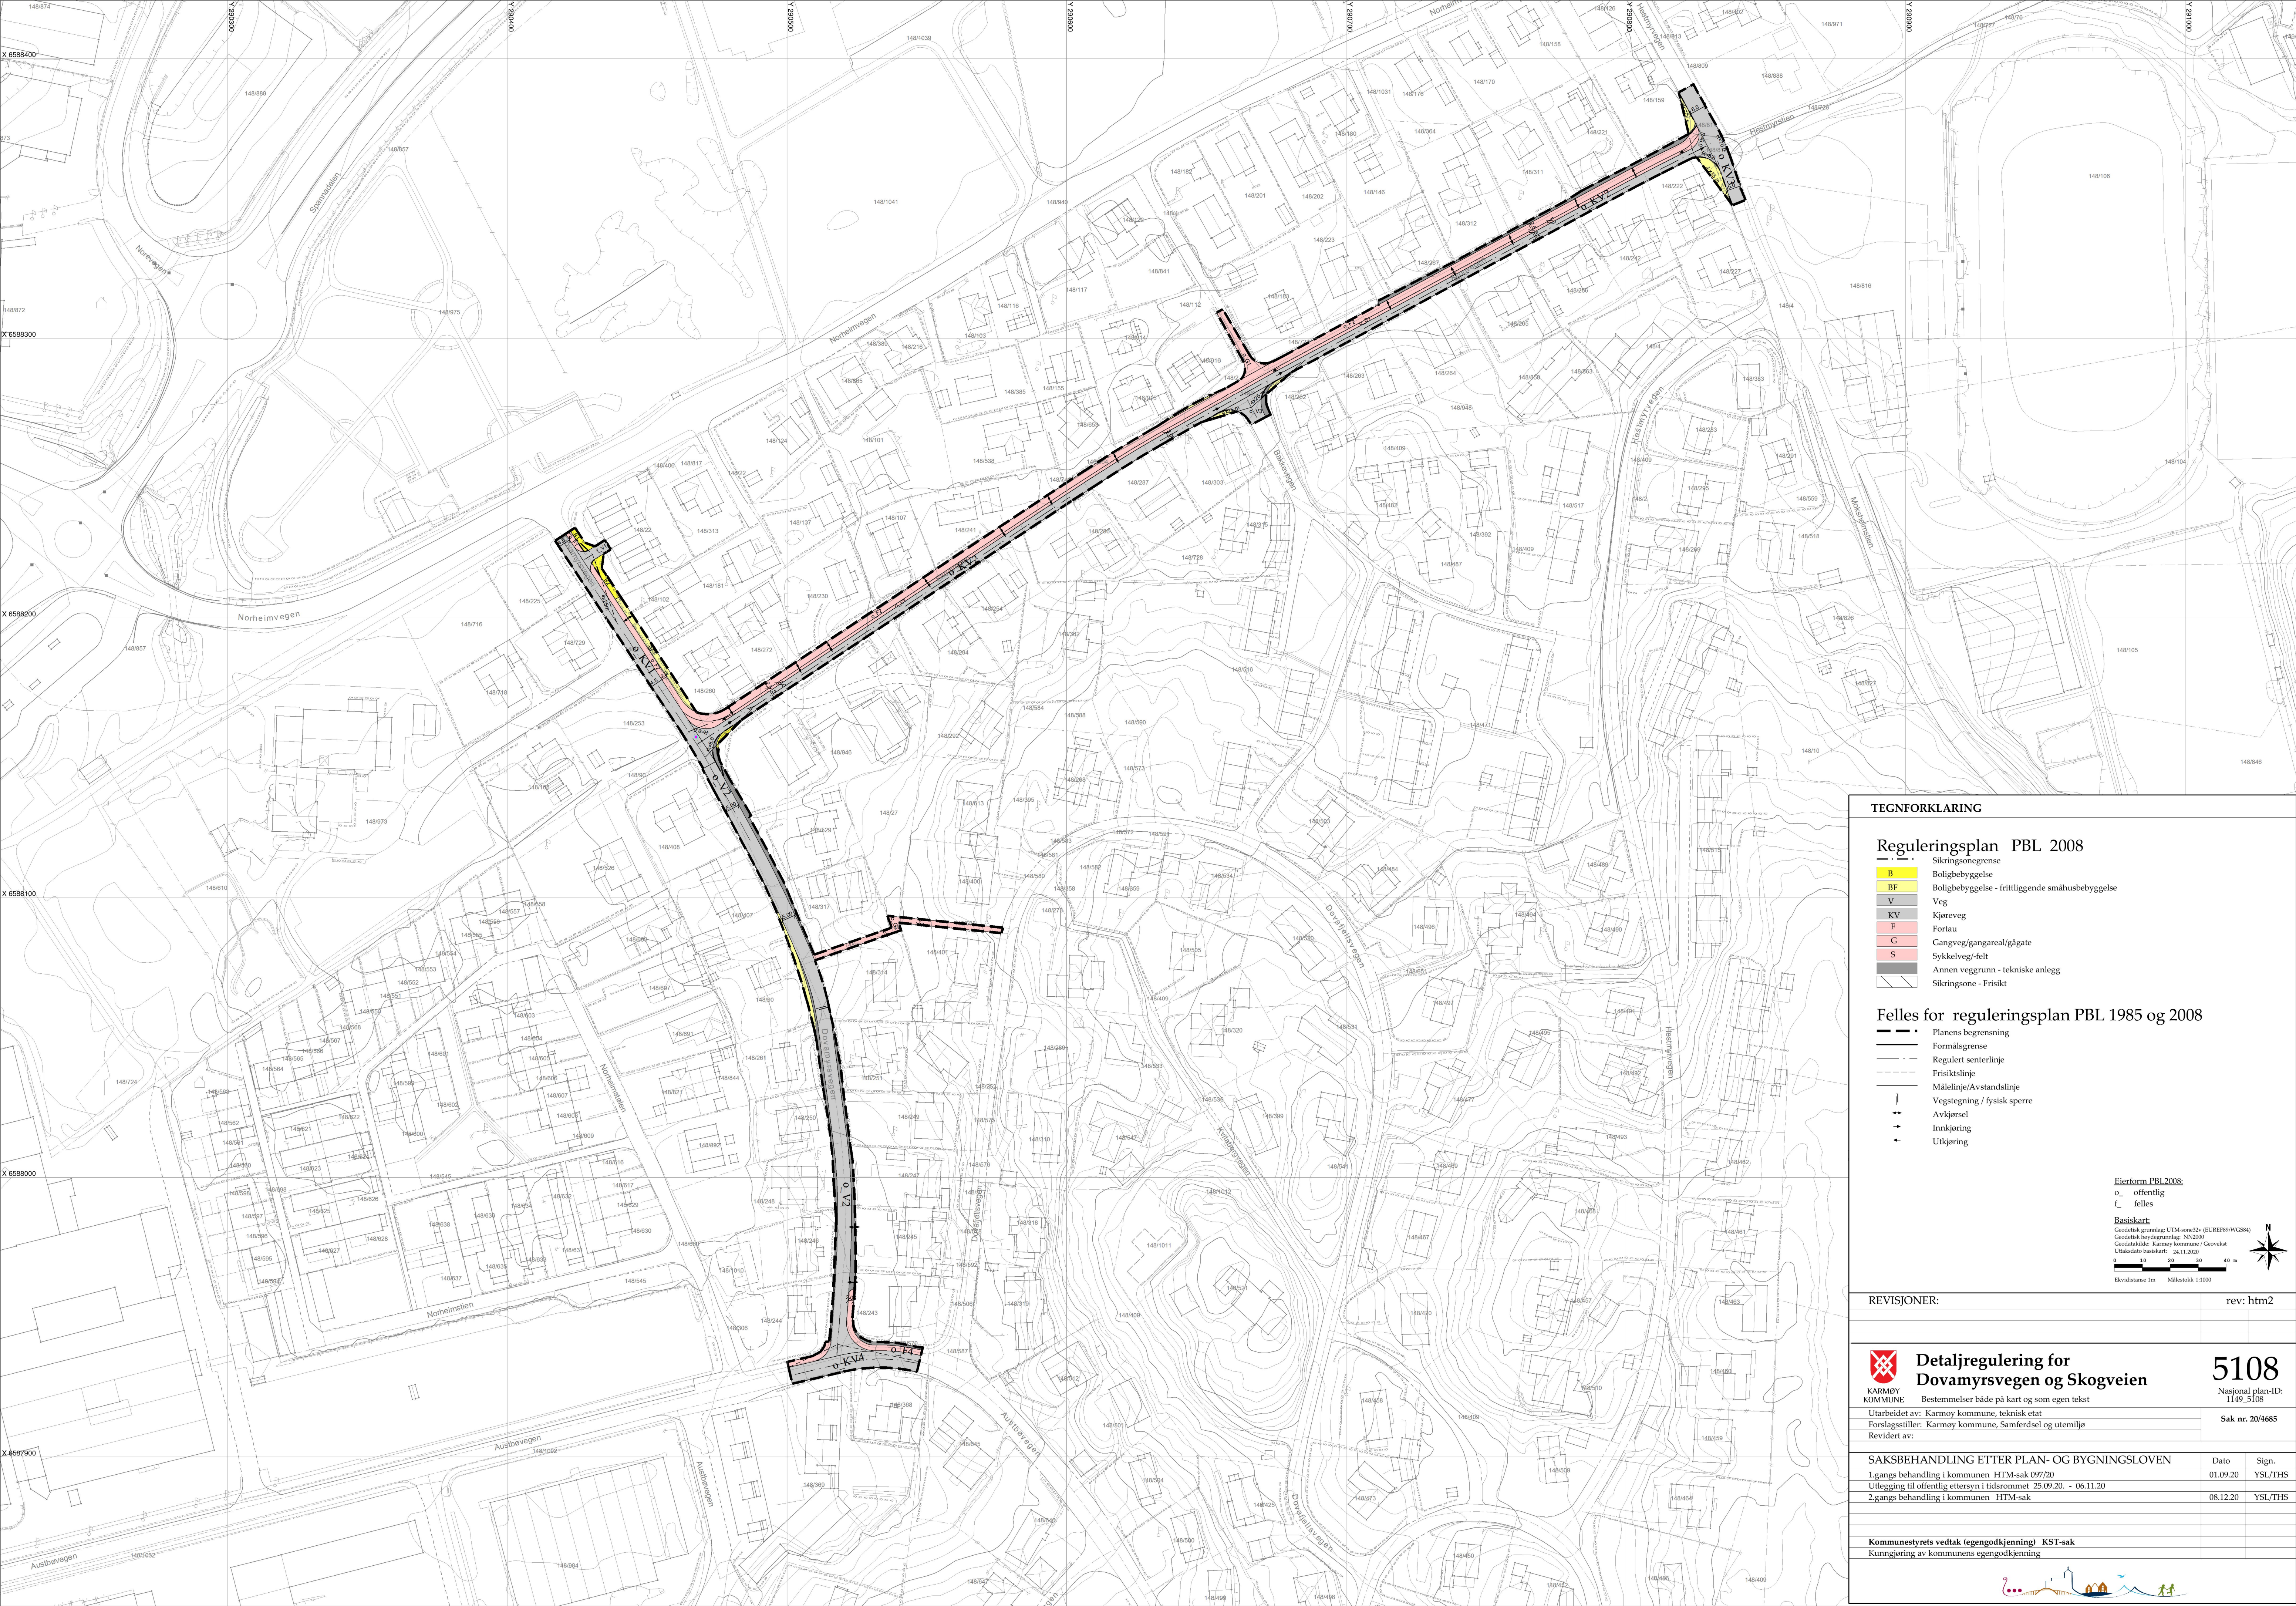

TEGNFORKLARING


- Reguleringsplan PBL 2008**
- Sikringssonergrense
 - B Boligbebyggelse
 - BF Boligbebyggelse - frittliggende småhusbebyggelse
 - V Veg
 - KV Kjøreveg
 - F Fortau
 - G Gangveg/gangareal/gågate
 - S Sykkelveg/-felt
 - Annenn veggrunn - tekniske anlegg
 - Sikringsone - Frisikt

Felles for reguleringsplan PBL 1985 og 2008

- Planens begrensning
- Formålsgrrense
- Regulert senterlinje
- Frisiktslinje
- Målelinje/Avstandslinje
- Vegstegning / fysisk sperre
- Avkjørsel
- Innkjøring
- Utkjøring

Eierform PBL 2008:
o offentlig
f felles

Basiskart
Geodetisk grunnlag: UTM-zon32v (EUREF89/WGS84)
Geodetisk høydegrunnlag: NN2000
Geodatakilde: Karmøy kommune / Geovekt
Utnaksdato basiskart: 24.11.2020
Elevasjonsskala 1m Målestokk 1:1000

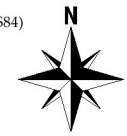

REVISJONER: rev: htm2



**Detaljregulering for
Dovamyrsvegen og Skogveien**
Bestemmelser både på kart og som egen tekst

5108
Nasjonal plan-ID:
1149_5108

Utarbeidet av: Karmøy kommune, teknisk etat
Forslagsstiller: Karmøy kommune, Samferdsel og utemiljø
Revidert av:

Sak nr. 20/4685

SAKSBEHANDLING ETTER PLAN- OG BYGNINGSLOVEN		Dato	Sign.
1.gangs behandling i kommunen HTM-sak 097/20		01.09.20	YSL/THS
Utlekking til offentlig ettersyn i tidsrommet 25.09.20. - 06.11.20		08.12.20	YSL/THS
2.gangs behandling i kommunen HTM-sak			

Kommunestyrets vedtak (egengodkjenning) KST-sak
Kunngjøring av kommunens egengodkjenning

