


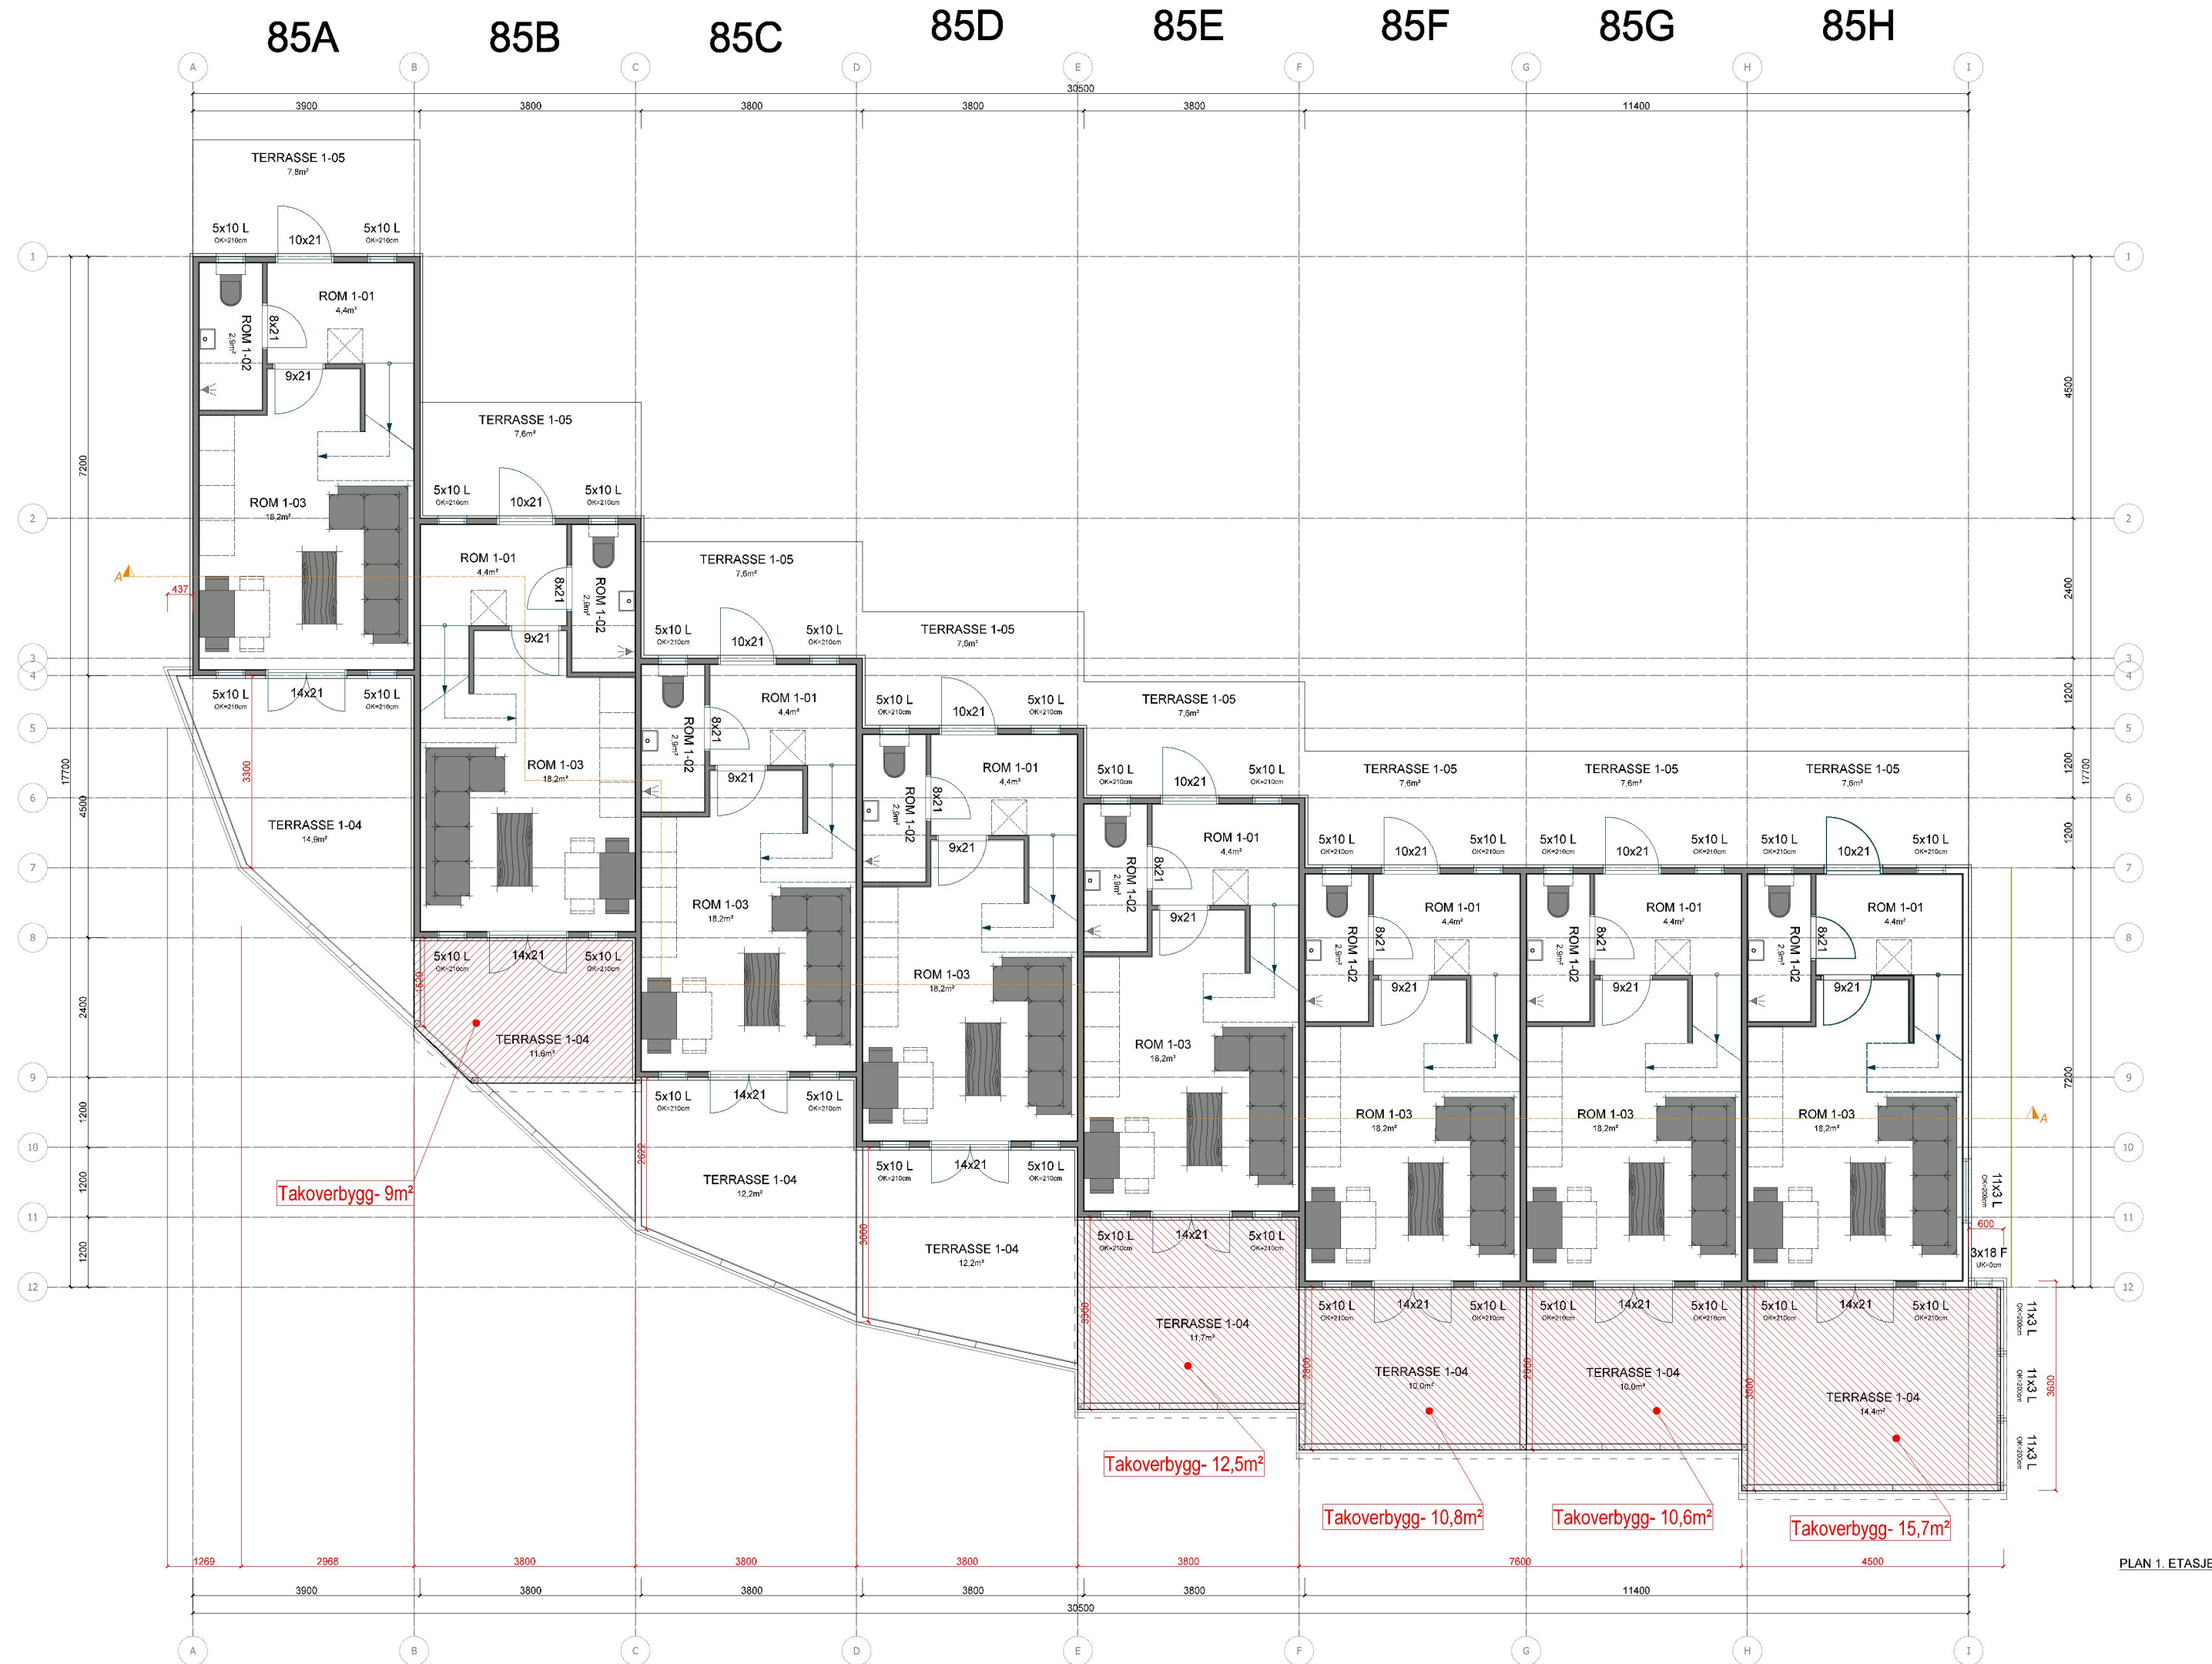

PLAN 1. ETASJE

BYA - totalt for alle (UTEN TAK OVER TERRASSE):
 BYA= 220,8m²
 BYA TILBYGG= 58,9m²

BRA - pr. enhet:
 BRA 1.ETG = 25,9m²
 BRA 2.ETG = 25,9m²
 BRA= 51,8m²

1 25.03.21 Olav Markert og beregnet areal takoverbygg



Tiltakshaver: Charlotte Erland m.fl.
 Byggeplass: Sjøenvegen 58 A-H
 Kommune: Karmøy
 Gnr: 15 Bnr: 2238 Mål: 1 : 100
 Plan og snitt



Dato: 19.02.21
 Tegner: EK/RS
 Prosjekt: 320220
 Tegn.nr: 501

© Tegningen er beskyttet i.h.t. lov om opphavsrett.