


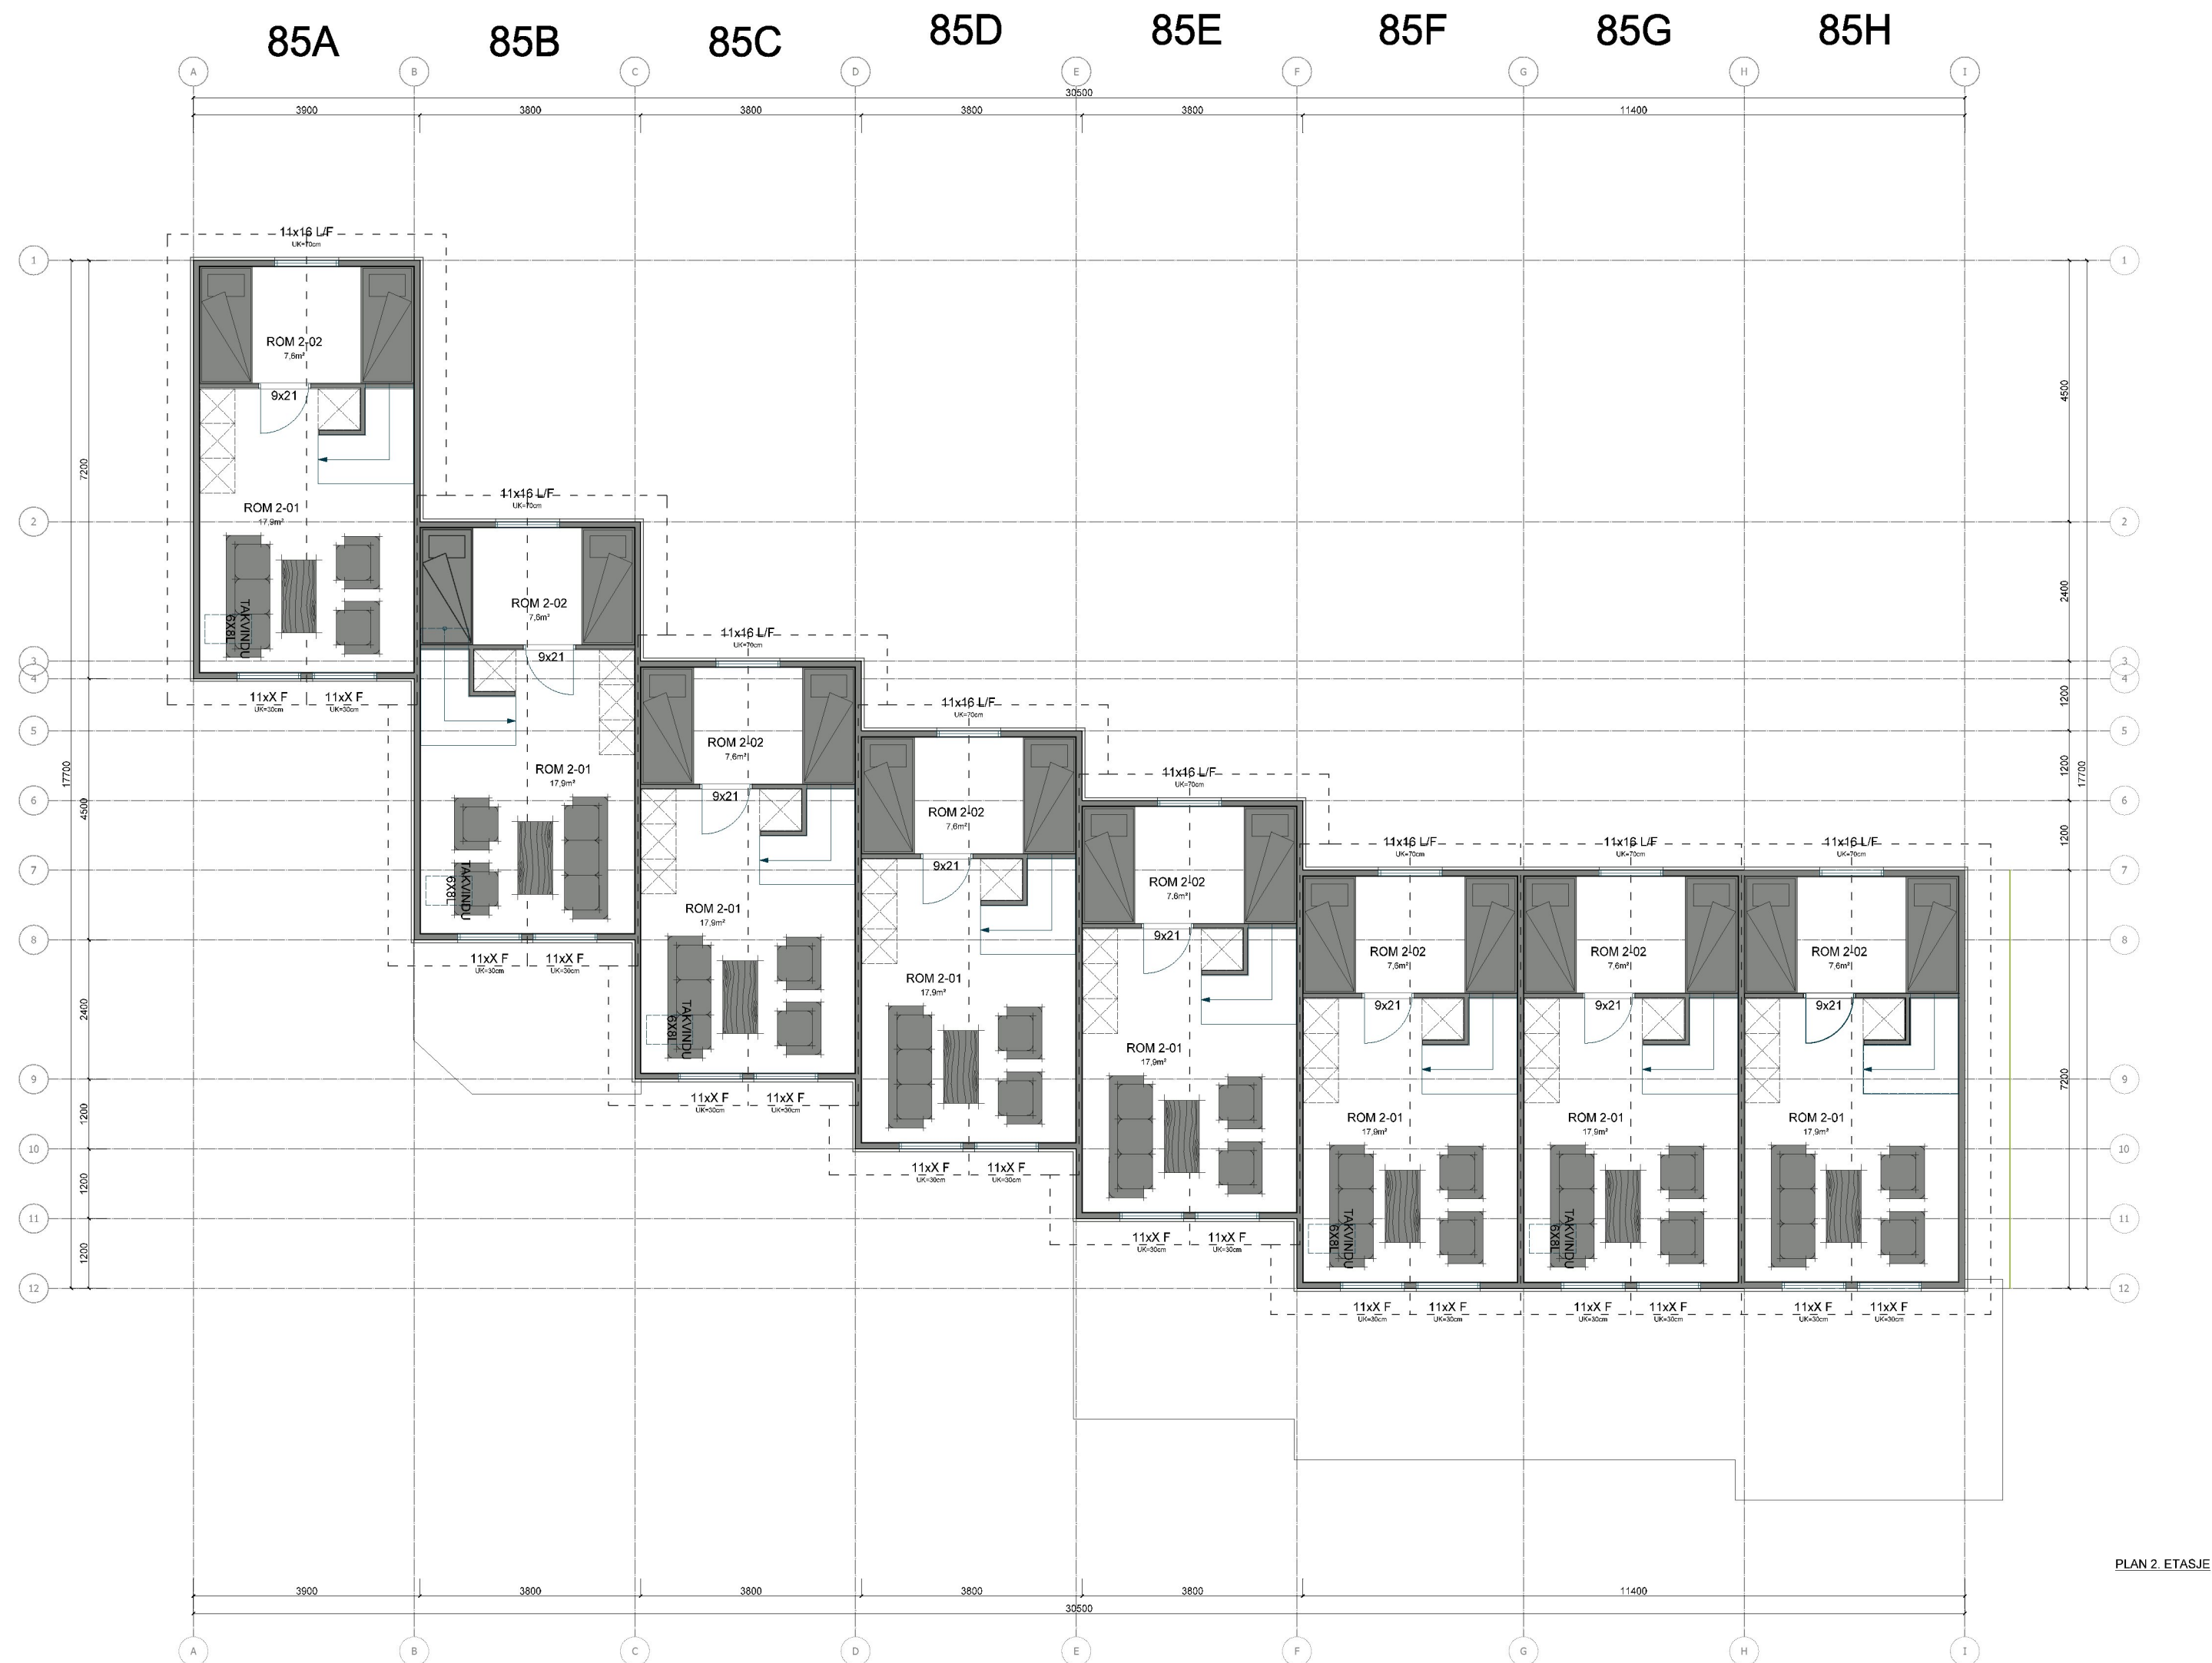

PLAN 2. ETASJE

BYA - totalt for alle (UTEN TAK OVER TERRASSE):
BYA= 220,8m²

BRA - pr. enhet:
BRA 1. ETG.= 25,9m²
BRA 2. ETG.= 25,9m²
BRA= 51,8m²



Tiltakshaver: Charlotte Erland m.fl.
Byggeplass: Sjøenvegen 58 A-H
Kommune: Karmøy
Gnr: 15 Bnr: 2238 Mål: 1: 100
Plan 2. etasje

DATA DESIGN SYSTEM

Dato: 19.02.21
Tegn: EK/RS
Prosjekt: 320220
Tegn nr: 504

© Tegningen er beskyttet i.h.t. lov om opphavsrett.