

Tegnforklaring

-  Bebyggelse ihh.reg.plan
-  Planlagt bygg, trinn 1
-  Overbygd uteareal / åpen adkomst
-  Lek og uteopphold
-  Fast dekke
-  Inngangssone
-  Beplantning
-  Vannløp
-  Merket kjøreareal ihht. § 18
-  Inngang / varelevering
-  Renovasjon / Fordrøyningsanlegg

Møblering, lekeplass (trinn 1)

- Grill
- Sittegruppe
- Hengekøye
- Mini fotballmål


Større steiner brukes som lekeelement og dekor i bed.

Møblering, uteoppholdsareal (trinn 2)

- 1 Benker og sittegrupper
- 2 Pergola
- 3 Oppholdsmøbel
- 4 Solstoler
- 5 Sandkasse el. annet lekeareal
- 6 Huskestativ
- Sykkelparkering

Rækkefølgekrav, trinn 2:

Etablering av fortau langs Åkravegen/Austigard som vist i plankart.

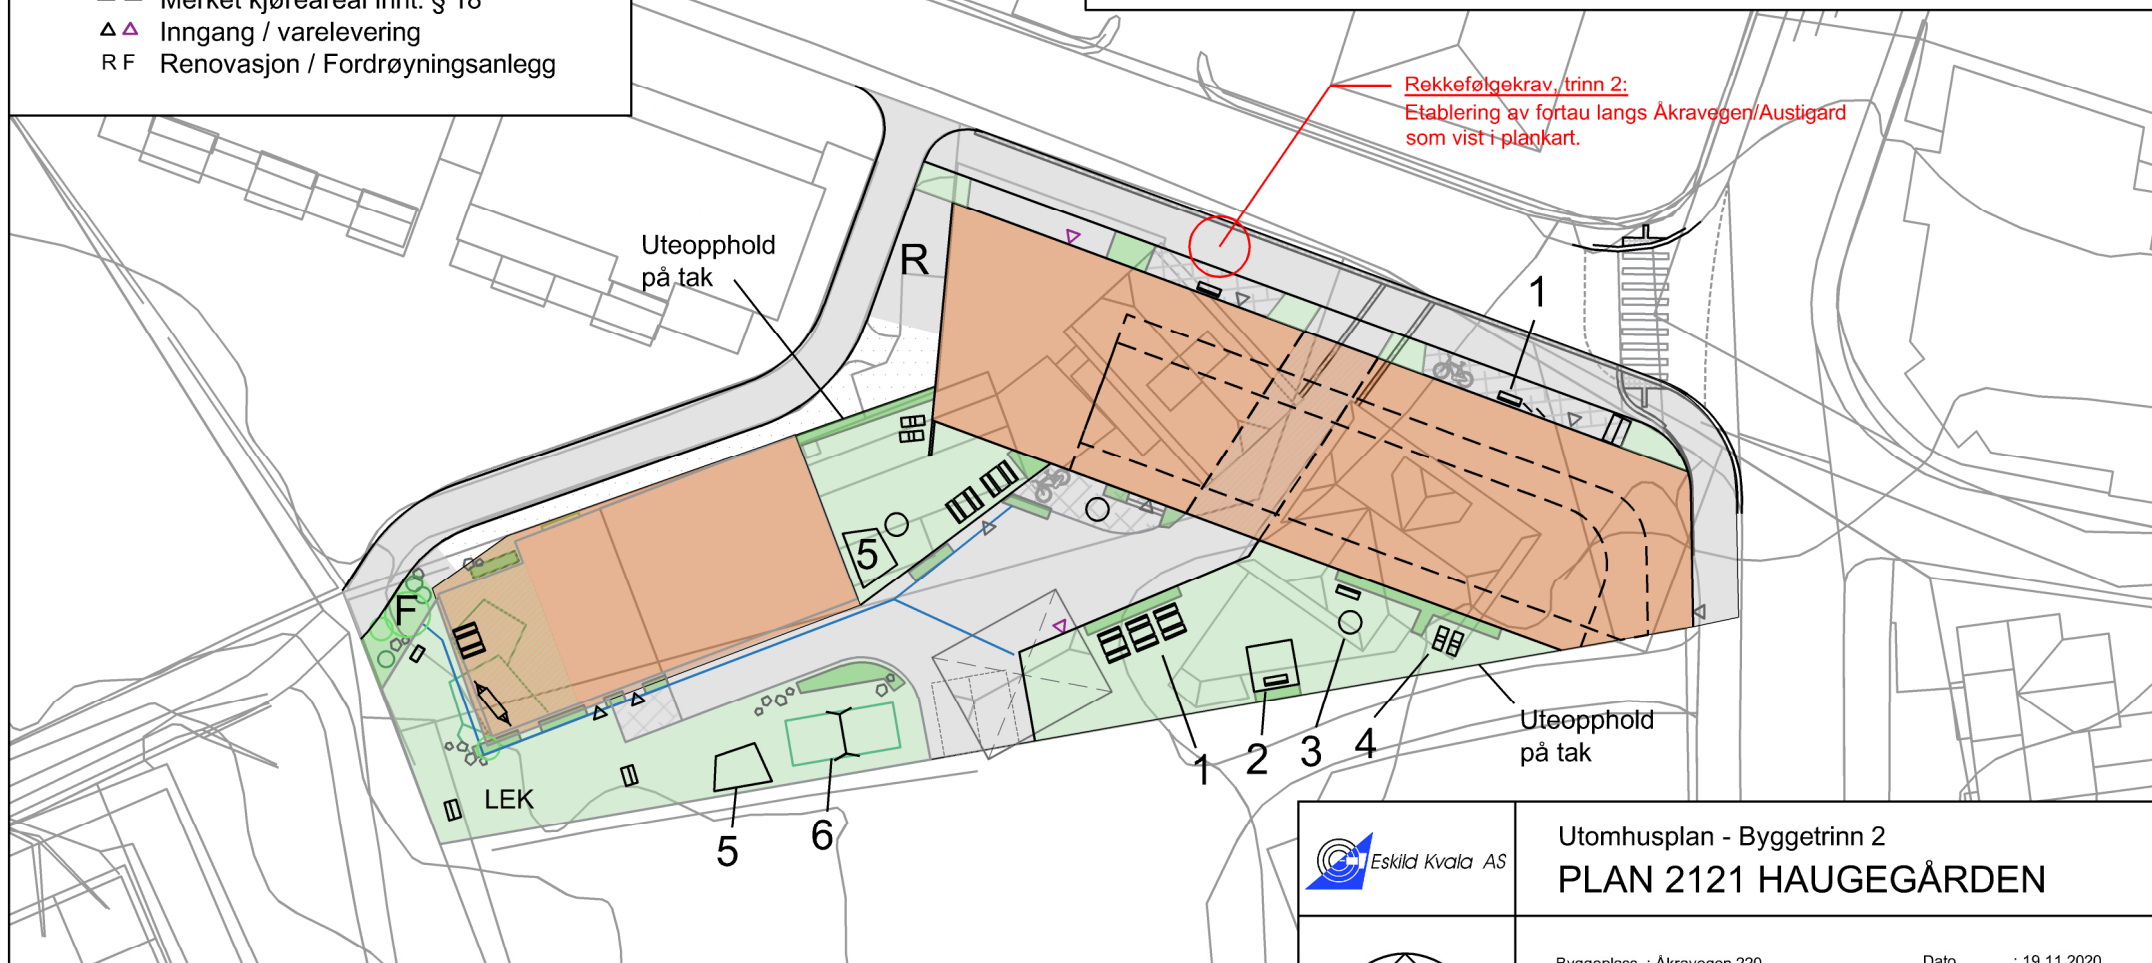


Utomhusplan - Byggetrinn 2

PLAN 2121 HAUGEGÅRDEN

Byggeplass : Åkravegen 220
Kommune : Karmøy
Gnr/bnr : 18/83.

Dato : 19.11.2020
Sist rev. : 12.05.2021
Tegn : ANY
Prosjekt : 4005-18

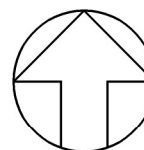

Målestokk 1:500

