


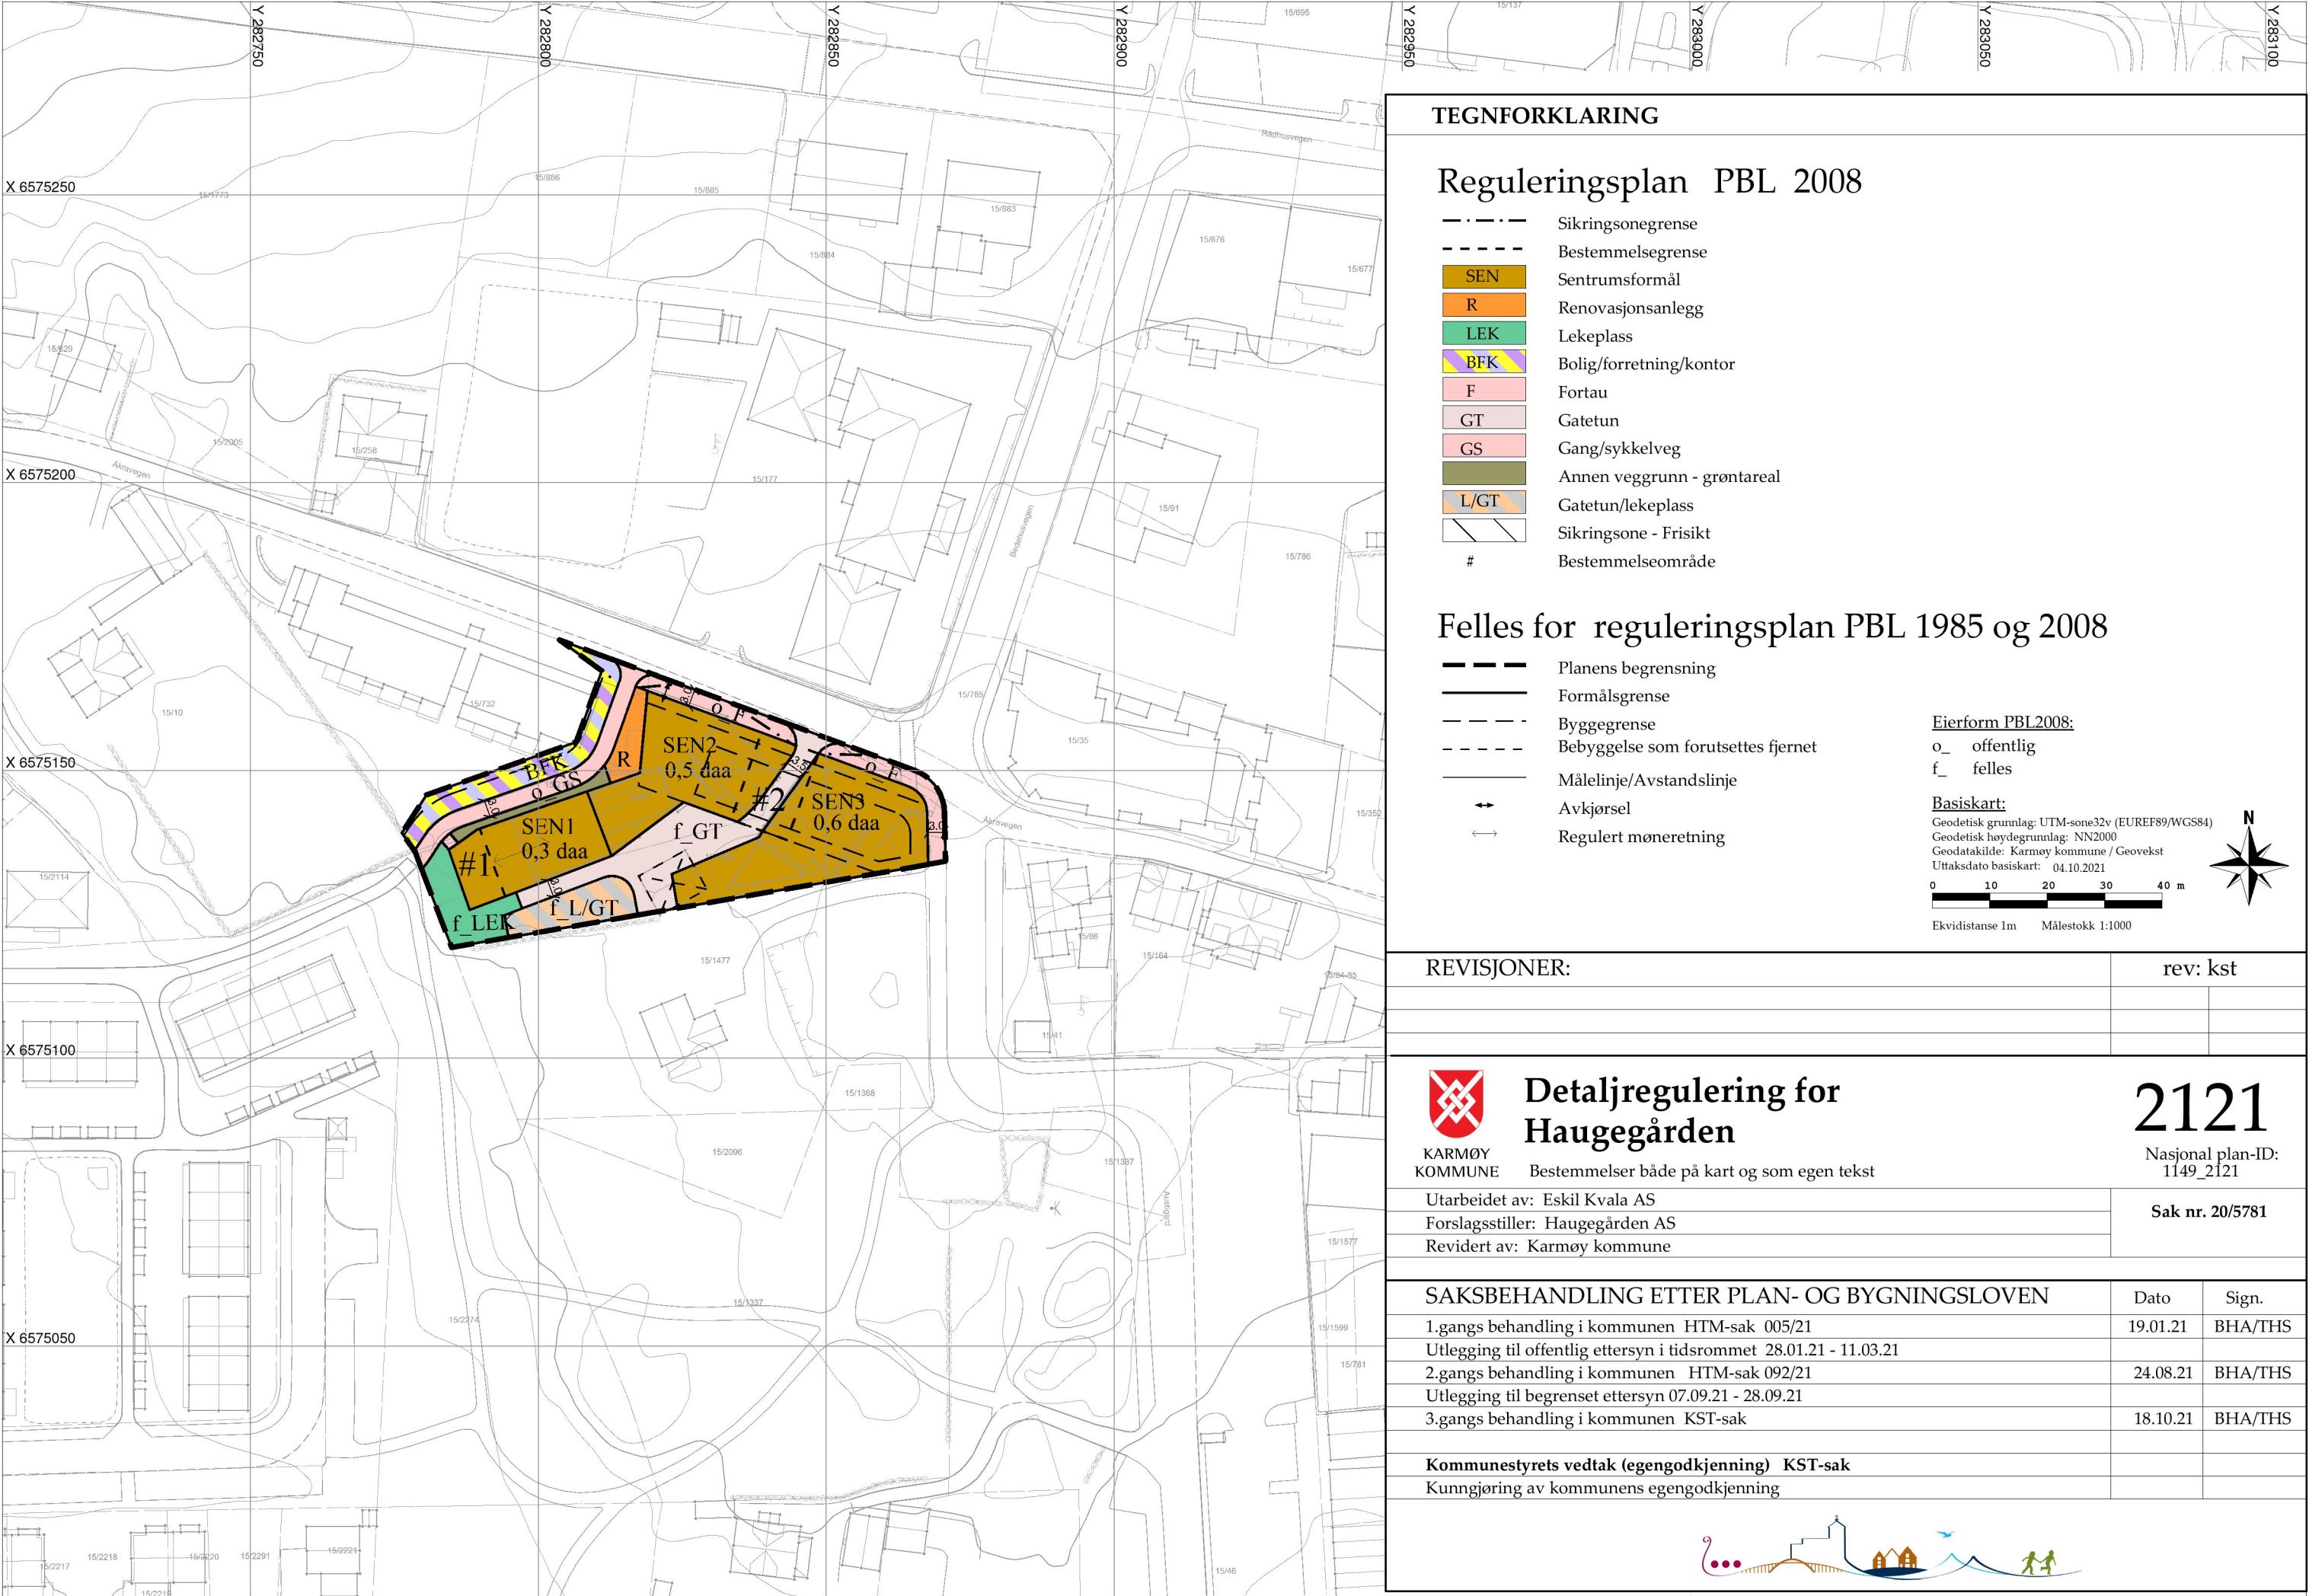

TEGNFORKLARING

Reguleringsplan PBL 2008

- Sikringsonegrense
- Bestemmelsegrense
- SEN Sentrumsformål
- R Renovasjonsanlegg
- LEK Lekeplass
- BFK Bolig/forretning/kontor
- F Fortau
- GT Gatetun
- GS Gang/sykkelveg
- Annen veggrunn - grøntareal
- L/GT Gatetun/lekeplass
- Sikringsone - Frisikt
- # Bestemmelseområde

Felles for reguleringsplan PBL 1985 og 2008

- Planens begrensning
- Formålsgrense
- Byggegrense
- Bebyggelse som forutsettes fjernet
- Målelinje/Avstandslinje
- Avkjørsel
- Regulert møneretning

Eierform PBL2008:

- o offentlig
- f felles

Basiskart:

Geodetisk grunnlag: UTM-sone32v (EUREF89/WGS84)
Geodetisk høydegrunnlag: NN2000
Geodatakilde: Karmøy kommune / Geovekst
Uttaksdato basiskart: 04.10.2021



REVISJONER:	rev: kst



KARMØY

KOMMUNE

Detaljregulering for

Haugegården

Bestemmelser både på kart og som egen tekst

2121

Nasjonal plan-ID:
1149_2121

Utarbeidet av: Eskil Kvala AS	Sak nr. 20/5781
Forslagsstiller: Haugegården AS	
Revidert av: Karmøy kommune	

SAKSBEHANDLING ETTER PLAN- OG BYGNINGSLOVEN	Dato	Sign.
1.gangs behandling i kommunen HTM-sak 005/21	19.01.21	BHA/THS
Utlekking til offentlig ettersyn i tidsrommet 28.01.21 - 11.03.21		
2.gangs behandling i kommunen HTM-sak 092/21	24.08.21	BHA/THS
Utlekking til begrenset ettersyn 07.09.21 - 28.09.21		
3.gangs behandling i kommunen KST-sak	18.10.21	BHA/THS
Kommunestyrets vedtak (egengodkjenning) KST-sak		
Kunngjøring av kommunens egengodkjenning		

