


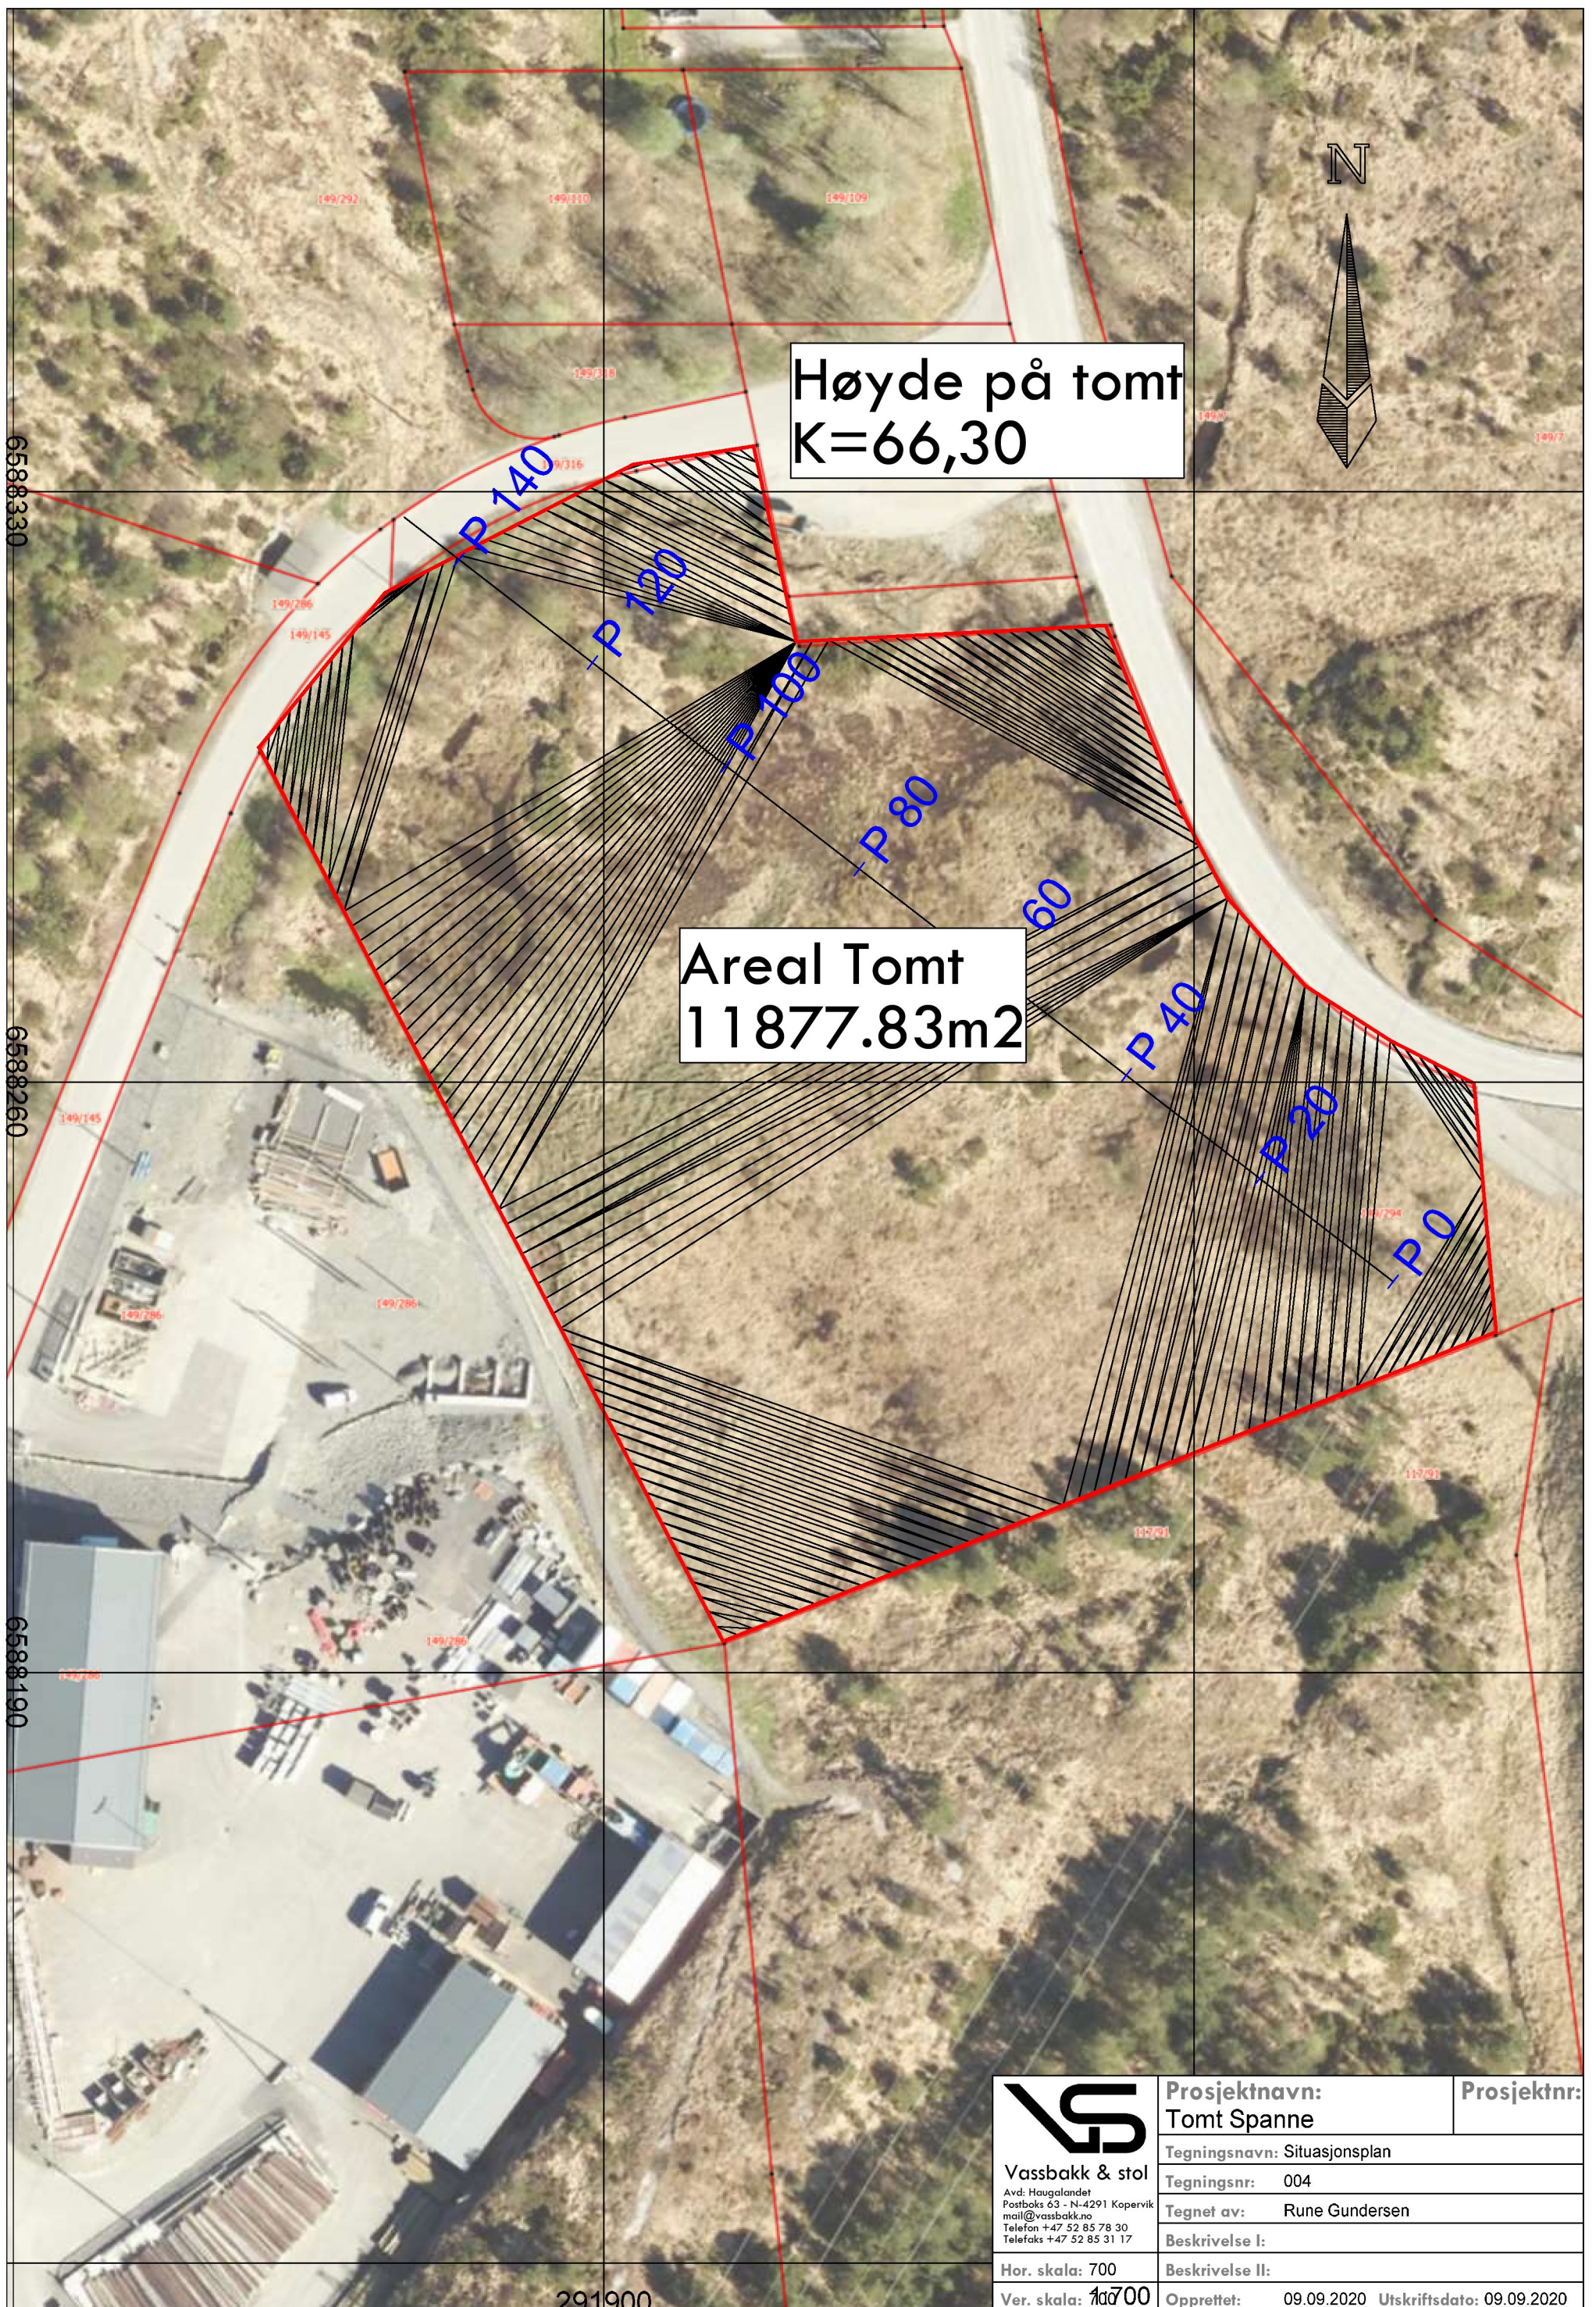

 Vassbakk & stol Avd: Haugalandet Postboks 63 - N-4291 Kopervik mail@vassbakk.no Telefon +47 52 85 78 30 Telefaks +47 52 85 31 17	Prosjektnavn: Tomt Spanne		Prosjektnr:
	Tegningsnavn: Situasjonsplan		
	Tegningsnr: 004		
	Tegnet av: Rune Gundersen		
	Beskrivelse I:		
Hor. skala: 700	Beskrivelse II:		
Ver. skala: 1:700	Opprettet: 09.09.2020	Utskriftsdato: 09.09.2020	