


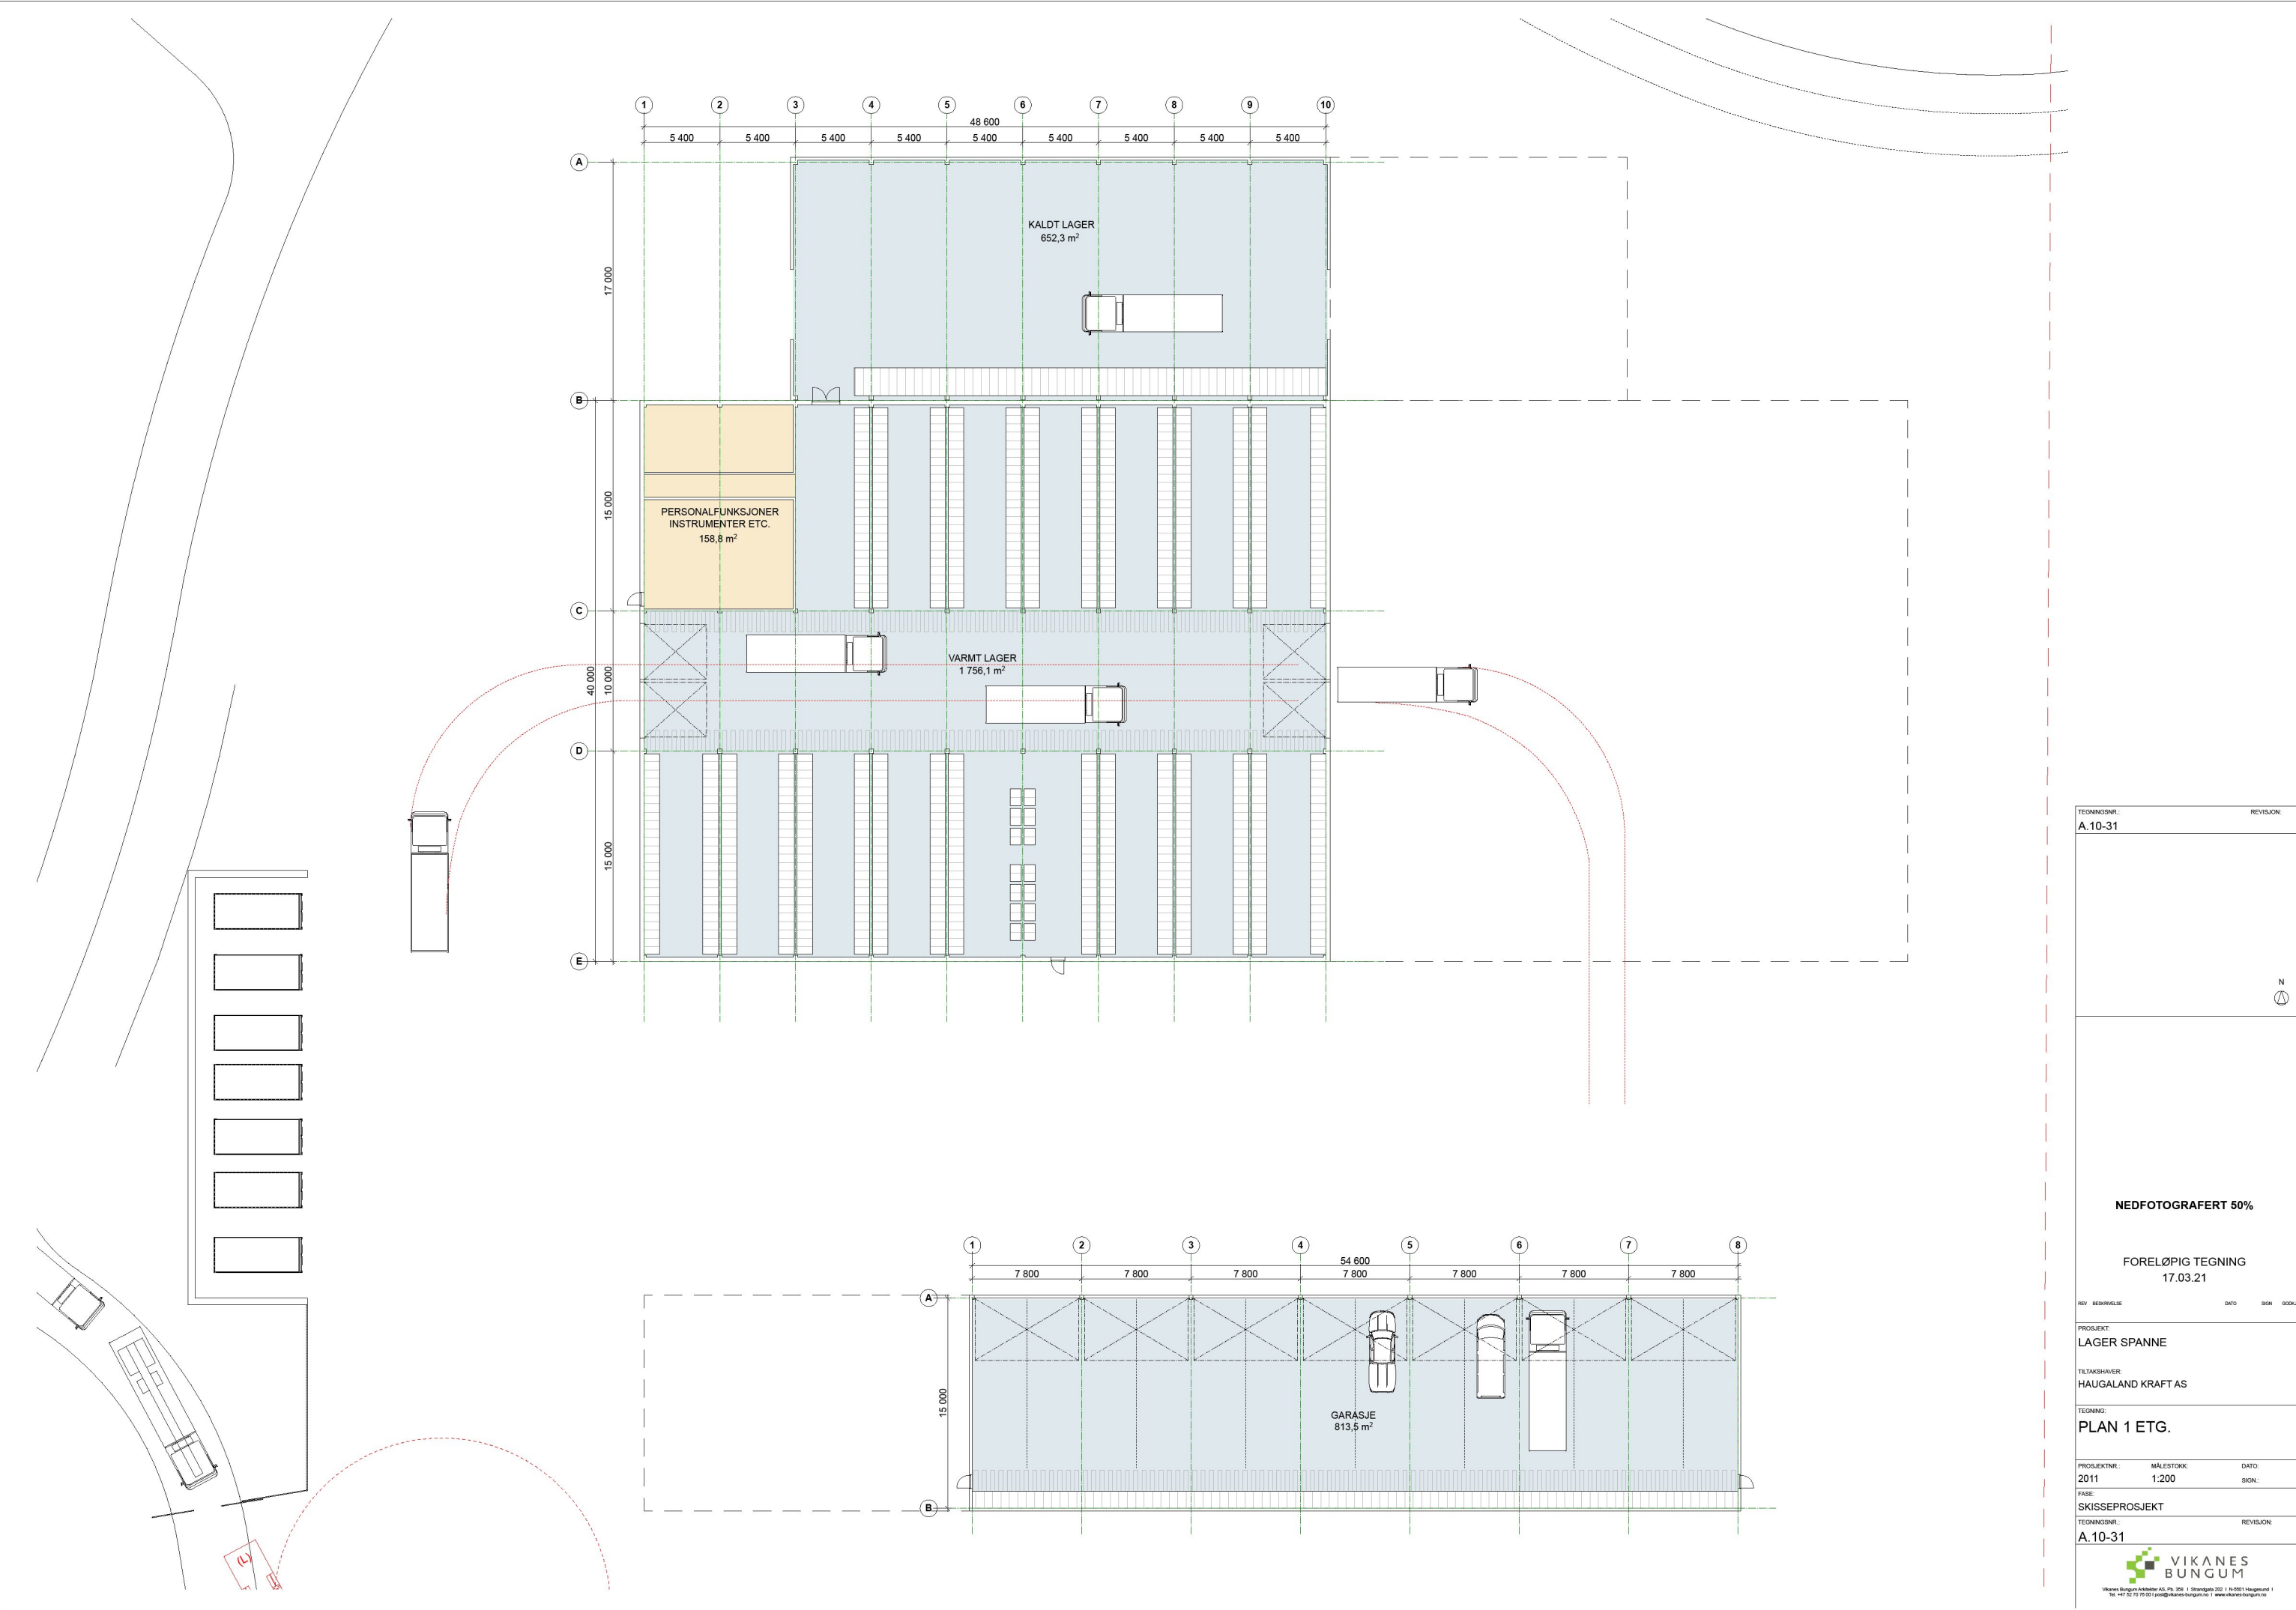

TEGNINGSNR.: A.10-31	REVISJON:
REV. BESKRIVELSE	
DATE SIGN. GODKJ.	
PROSJEKT: LAGER SPANNE	
TILTAKSHAVER: HAUGALAND KRAFT AS	
TEGNING: PLAN 1 ETG.	
PROSJEKTNR.: 2011	MALESTOKK: 1:200
FASE: SKISSEPROSJEKT	DATE: SIGN.
TEGNINGSNR.: A.10-31	REVISJON:
 VIKANES BUNGUM	
Vikaner Bungalow AS, P.O. Box 358, 1 Strandgata 202, 1 N-2001 Haugesund 1 Tel: +47 52 75 79 50 post@vikaner-bungum.no www.vikaner-bungum.no	