


"X:\nor\oppdrag\Sandvik\5209991\5209991\BIM\arealplan\4\fil\illustrasjonskart T01-T04_5209991.dwg - KHSL - Plottet: 2021-06-21 08:43:05 - LAYOUT = 03 - Statpipe - XREF = Kartgrunnlag_2D til reguleringsplan_5209991"

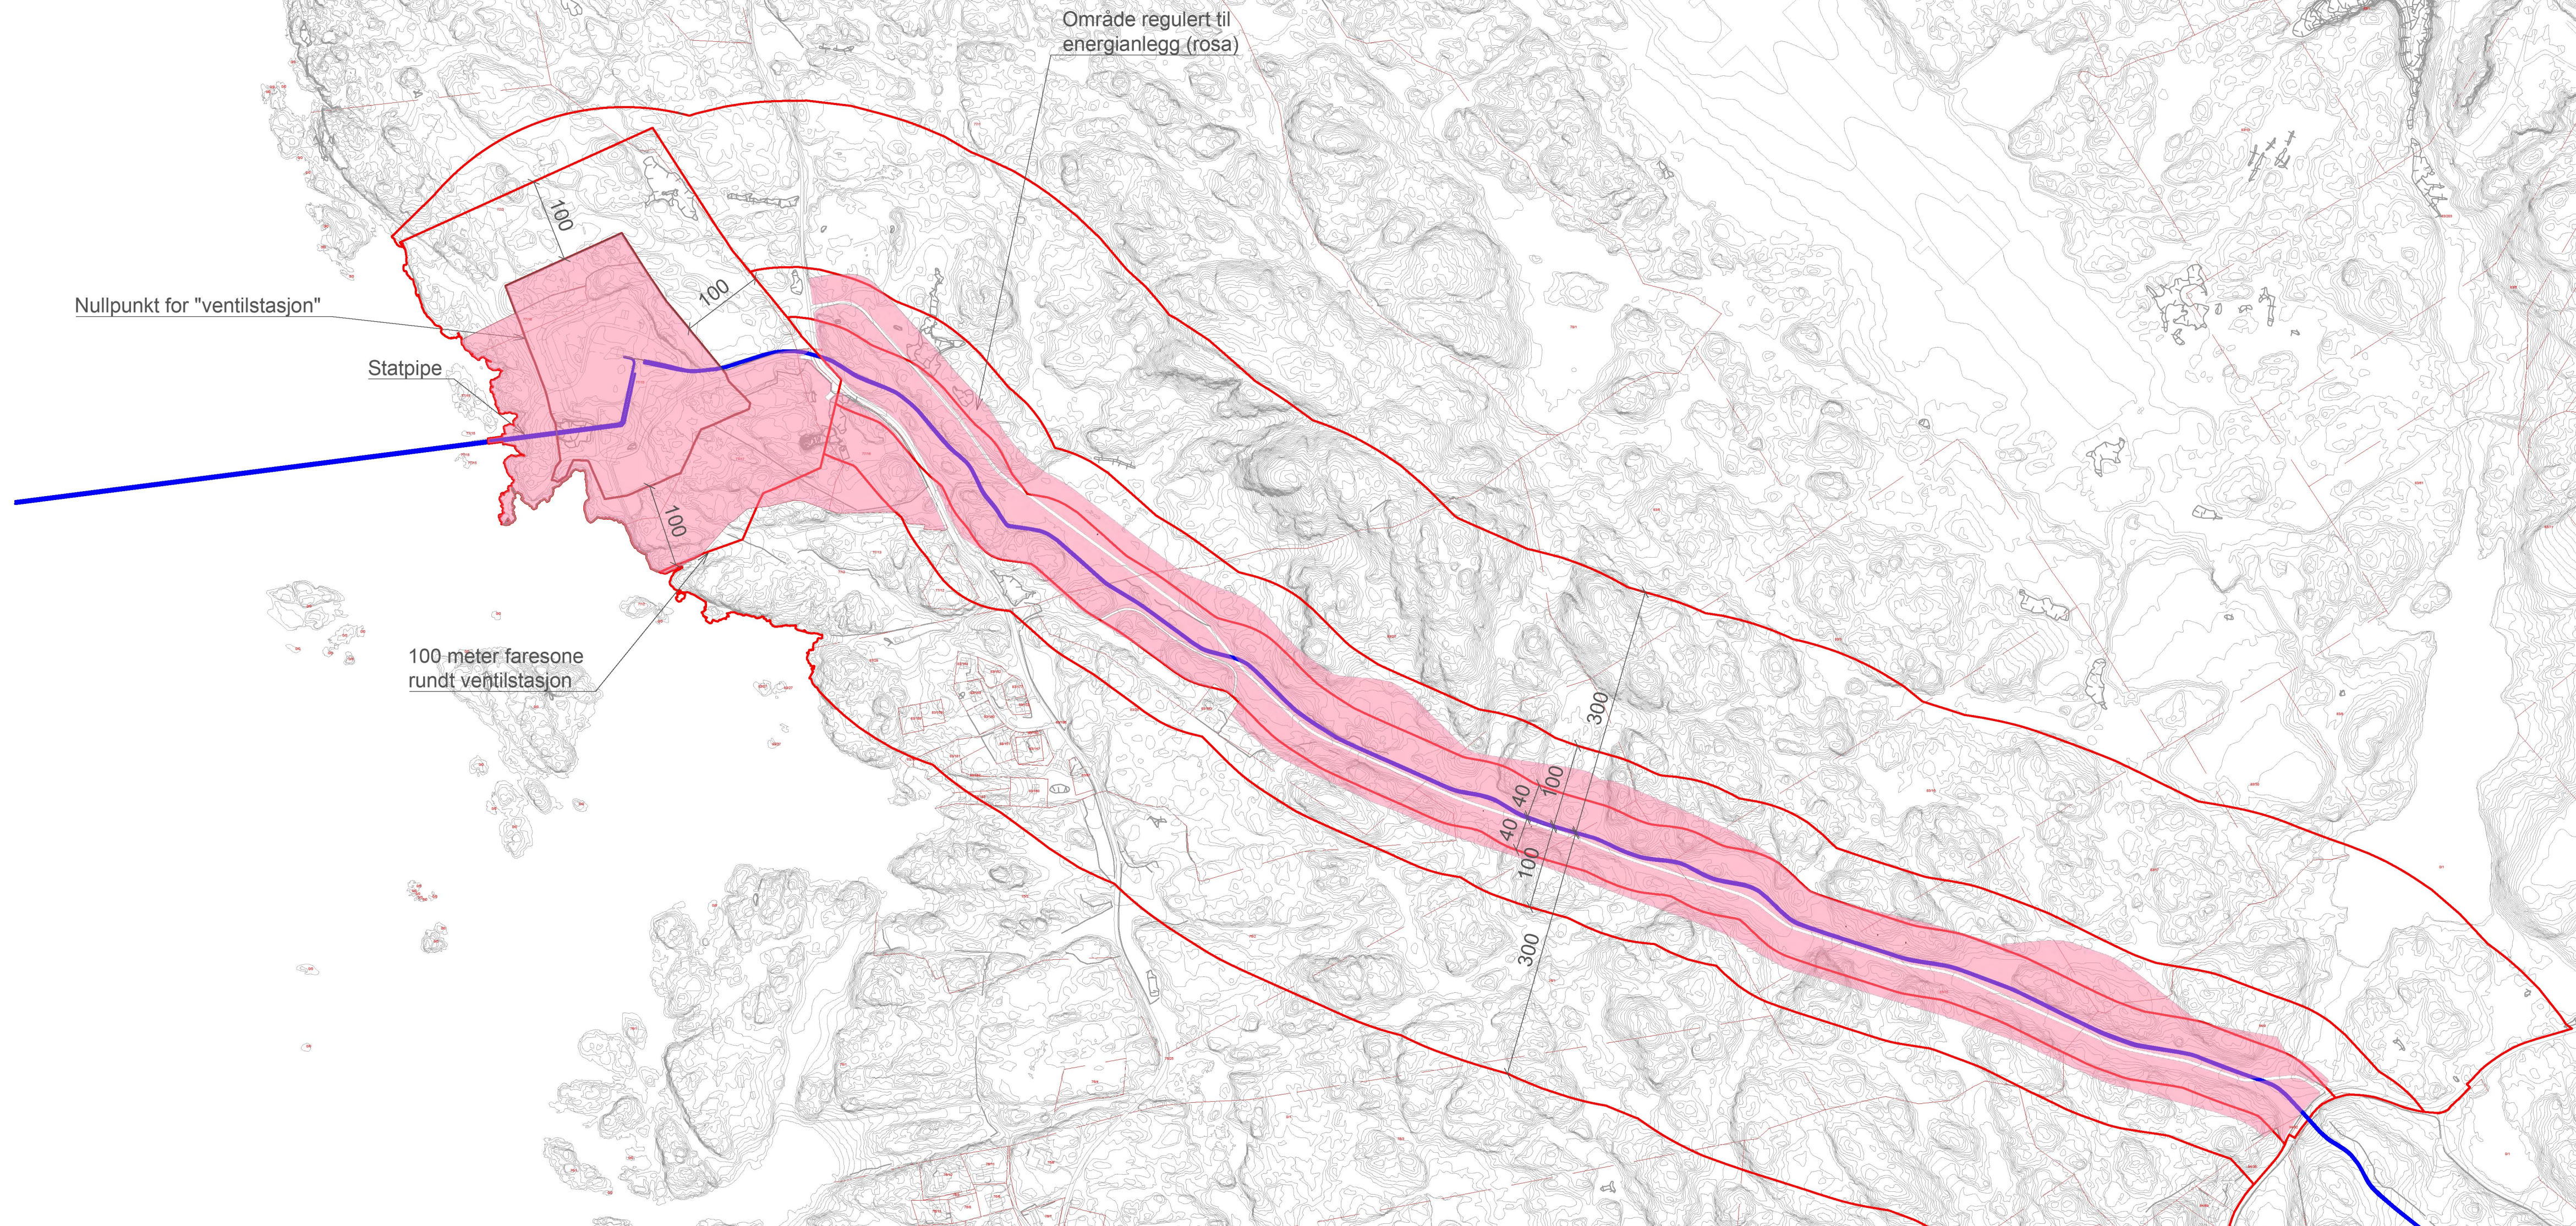

Tegningsnummer	Revisjon
5209991-T03	03

Dette dokumentet er utarbeidet av Norconsult AS som del av det oppdraget som fremgår nedenfor. Opphavsretten tilhører Norconsult AS. Dokumentet må bare benyttes til det formål som oppdragsavtalen beskriver, og må ikke kopieres eller gjøres tilgjengelig på annen måte eller i større utstrekning enn formålet tilsier.

Equinor ASA

Målestokk (gjelder A1)
1:5000

Illustration plan part 3
Illustrasjon for fareområde H350_2
Statpipe
2021-06-21

Norconsult	Oppdragsnummer	Tegningsnummer	Revisjon
	5209991	5209991-T03	03