


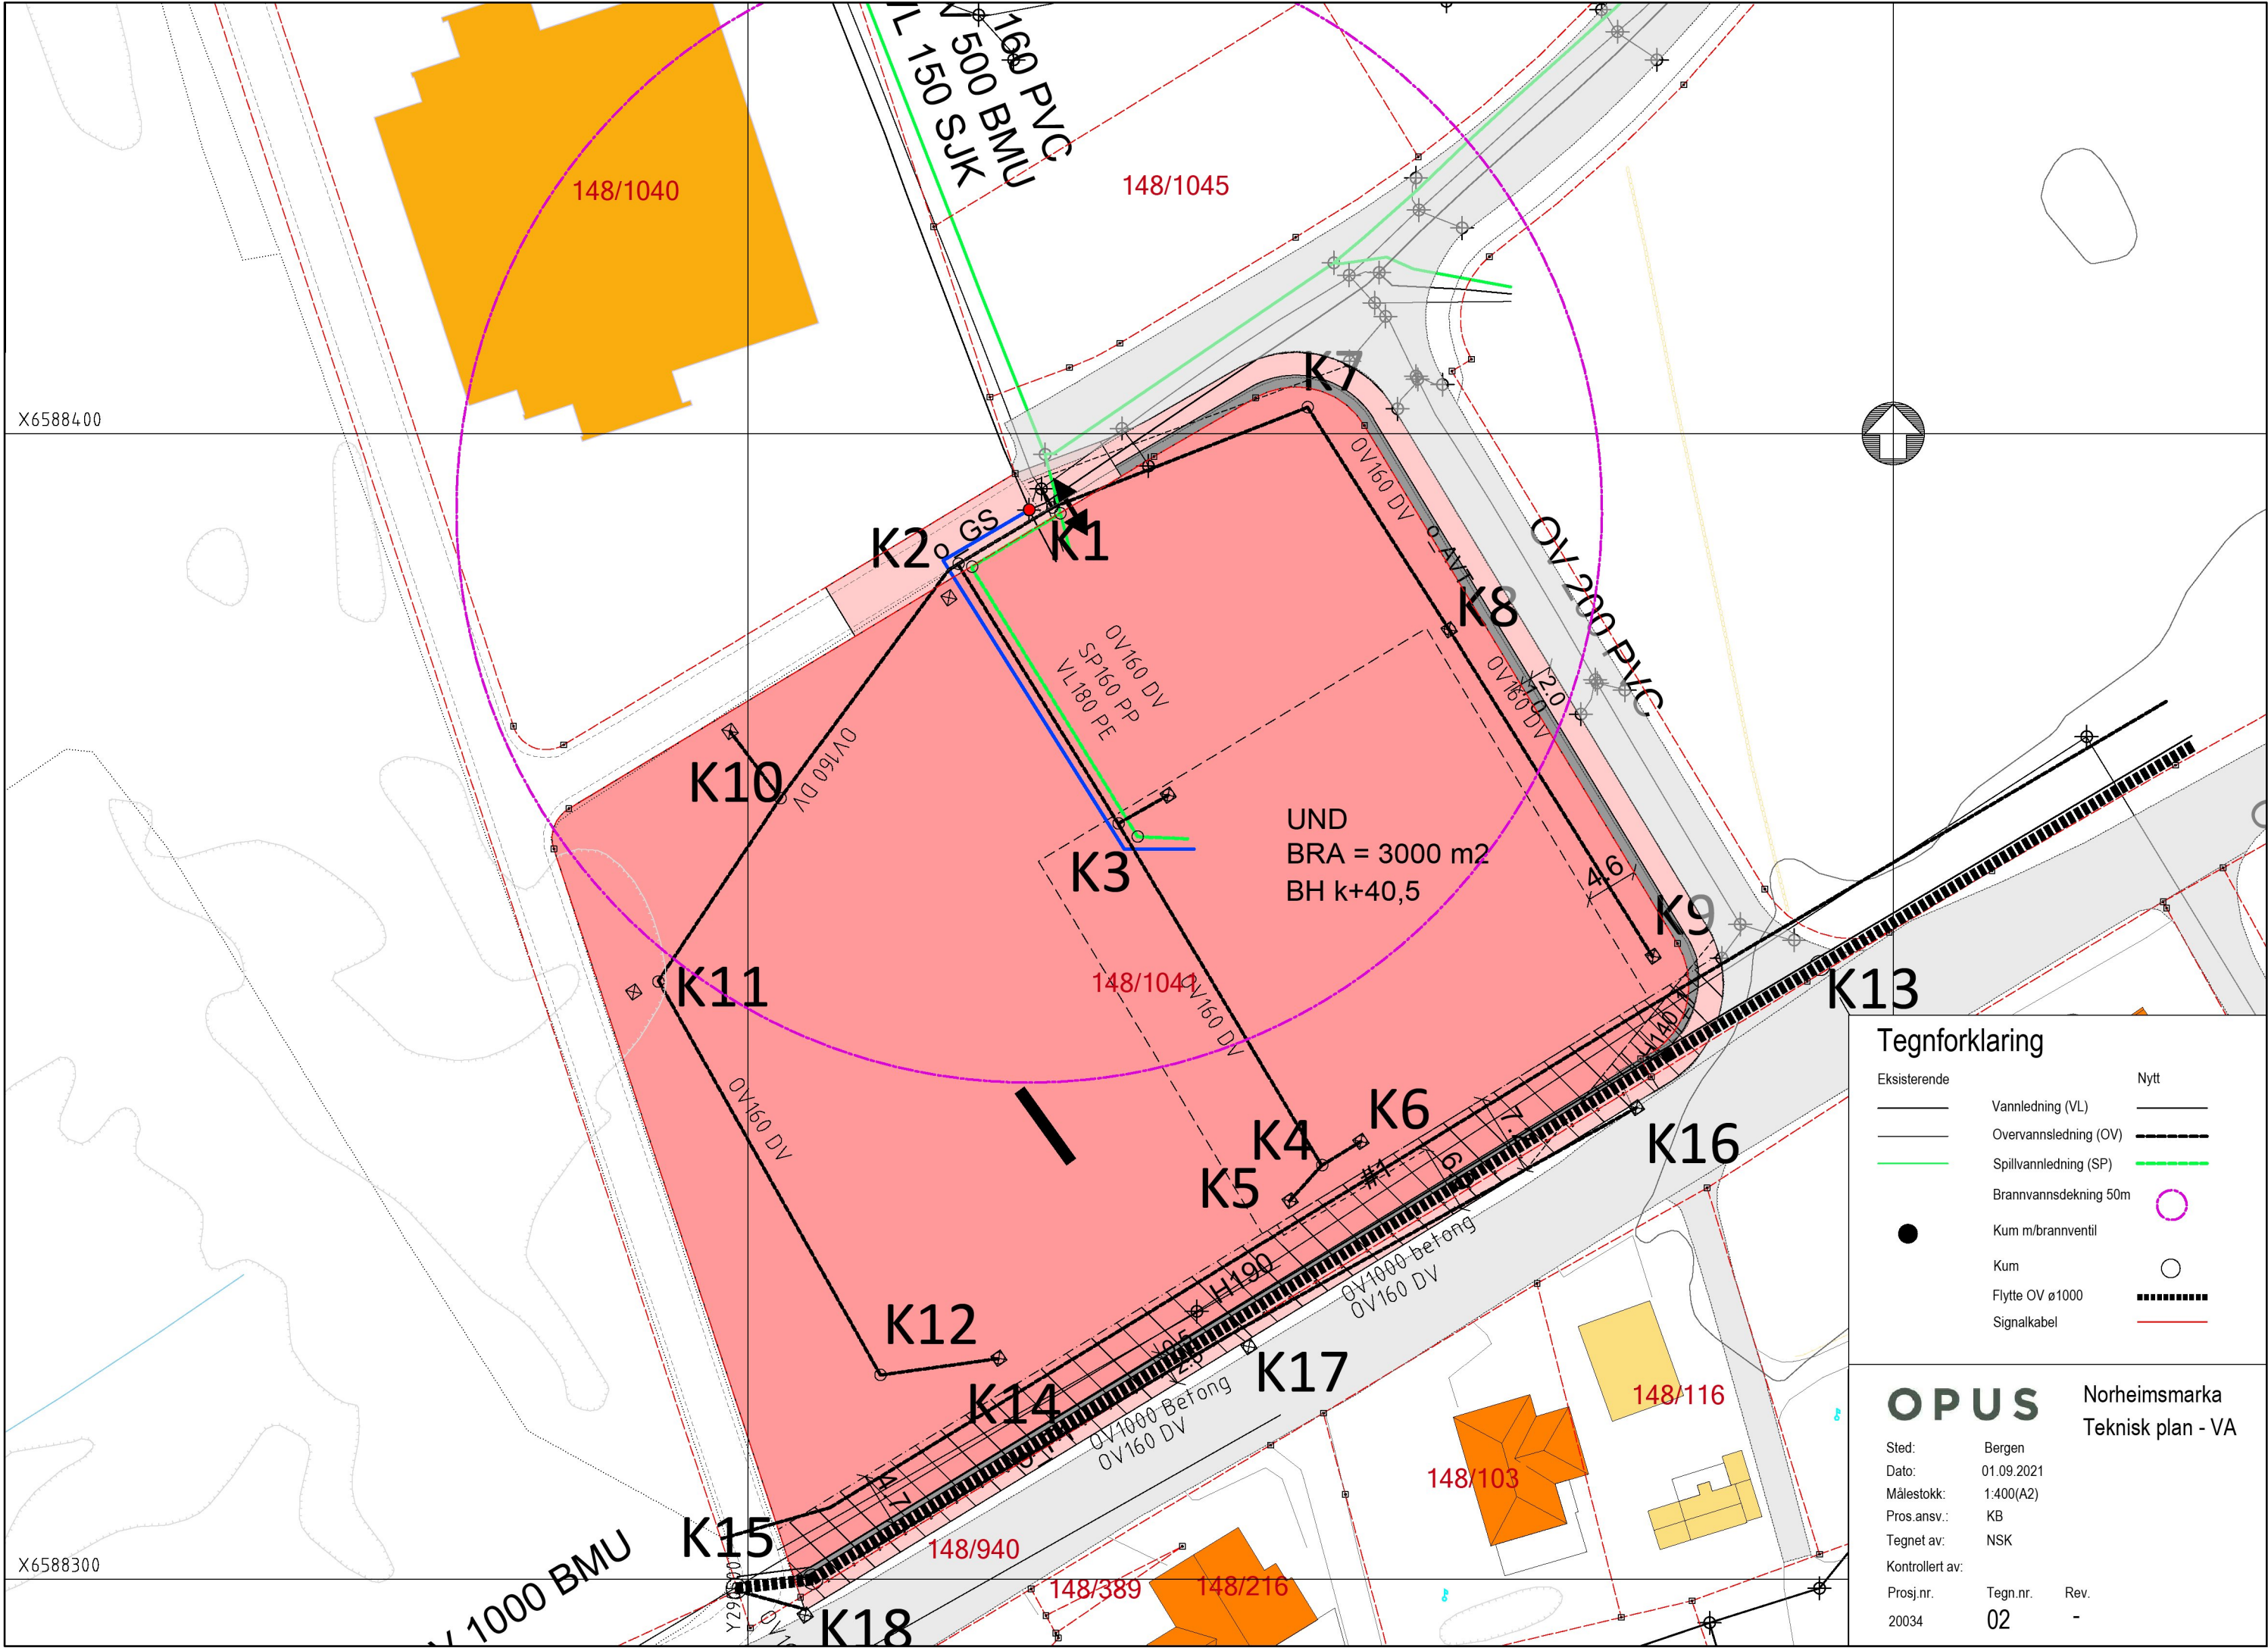

Tegnforklaring		
Eksisterende		Nytt
	Vannledning (VL)	
	Overvannsledning (OV)	
	Spillvannledning (SP)	
	Brannvannsdekning 50m	
	Kum m/brannventil	
	Kum	
	Flytte OV ø1000	
	Signalkabel	

OPUS

Norheimsmarka
Teknisk plan - VA

Sted: Bergen

Dato: 01.09.2021

Målestokk: 1:400(A2)

Pros.ansv.: KB

Tegnet av: NSK

Kontrollert av:

Prosj.nr. 20034

Tegn.nr. 02

Rev. -