

# SITUASJONSKART

Gnr/Bnr : 106/85

Dato : 12.09.2018

Målestokk: 1:500

Datum: Euref 89/UTM 32

0 5 10 15 20 m




FORVALTNINGSAVDELINGEN



KARMØY  
KOMMUNE

NB: Kartet kan inneholde feil,  
noen grenser er usikre.

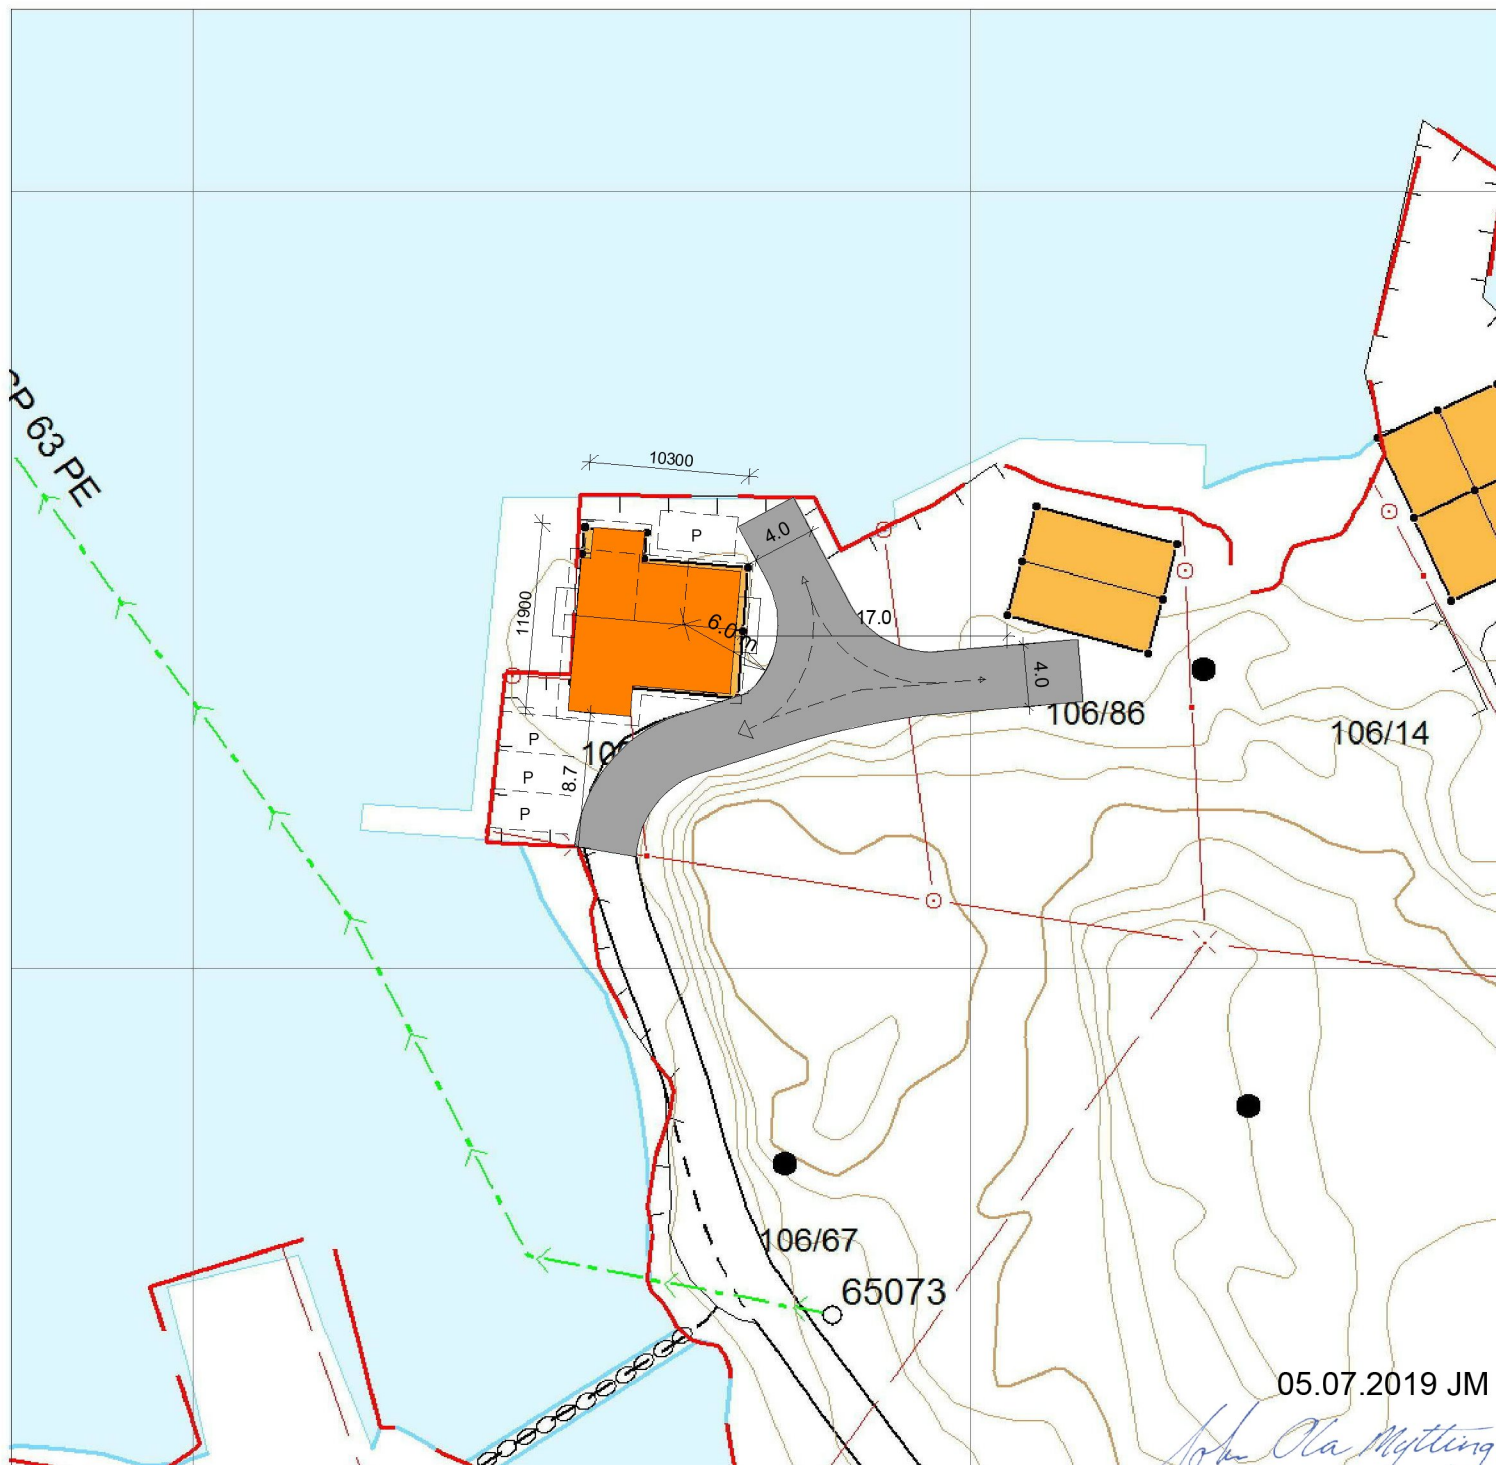

## Tegnforklaring:


Eiendomsgrense målt

Eiendomsgrense usikker

Bygg -takflate

Bygg -planlagt

Bygg eldre enn 1900, sefrak bygg

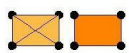



Vegkant

Høydekurve

Høyspent, stolper

Kommunale VA-ledninger, kum



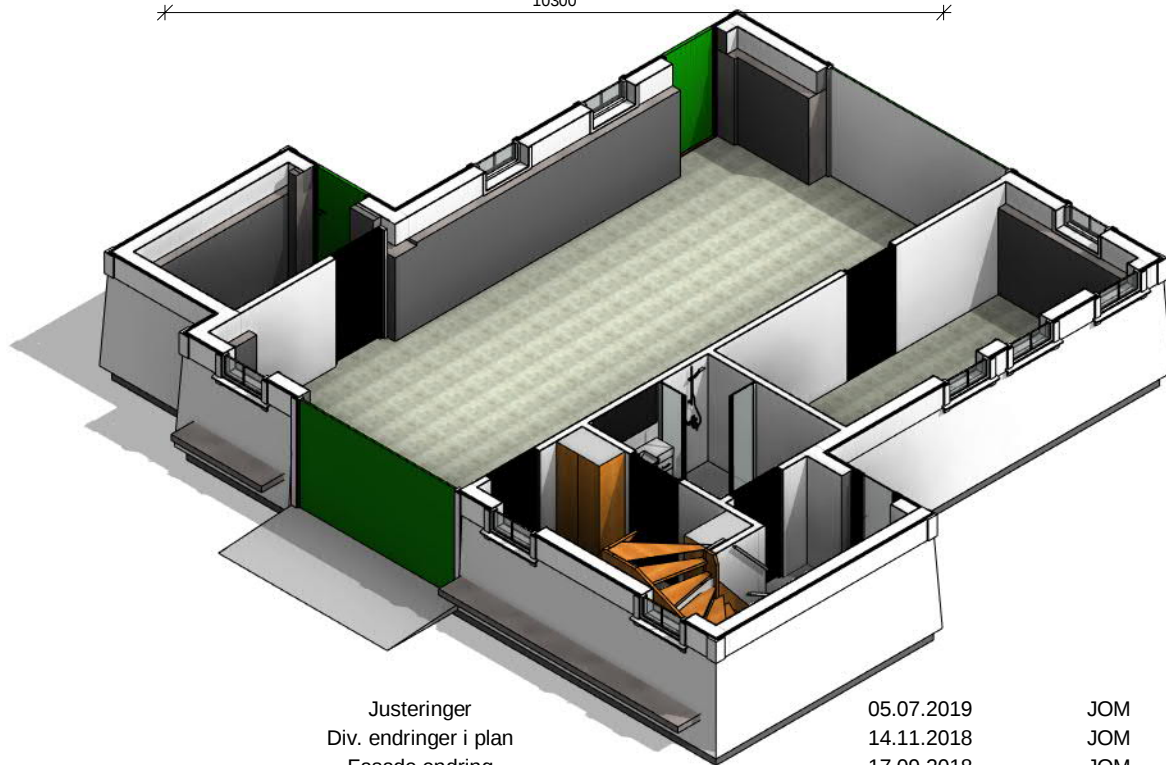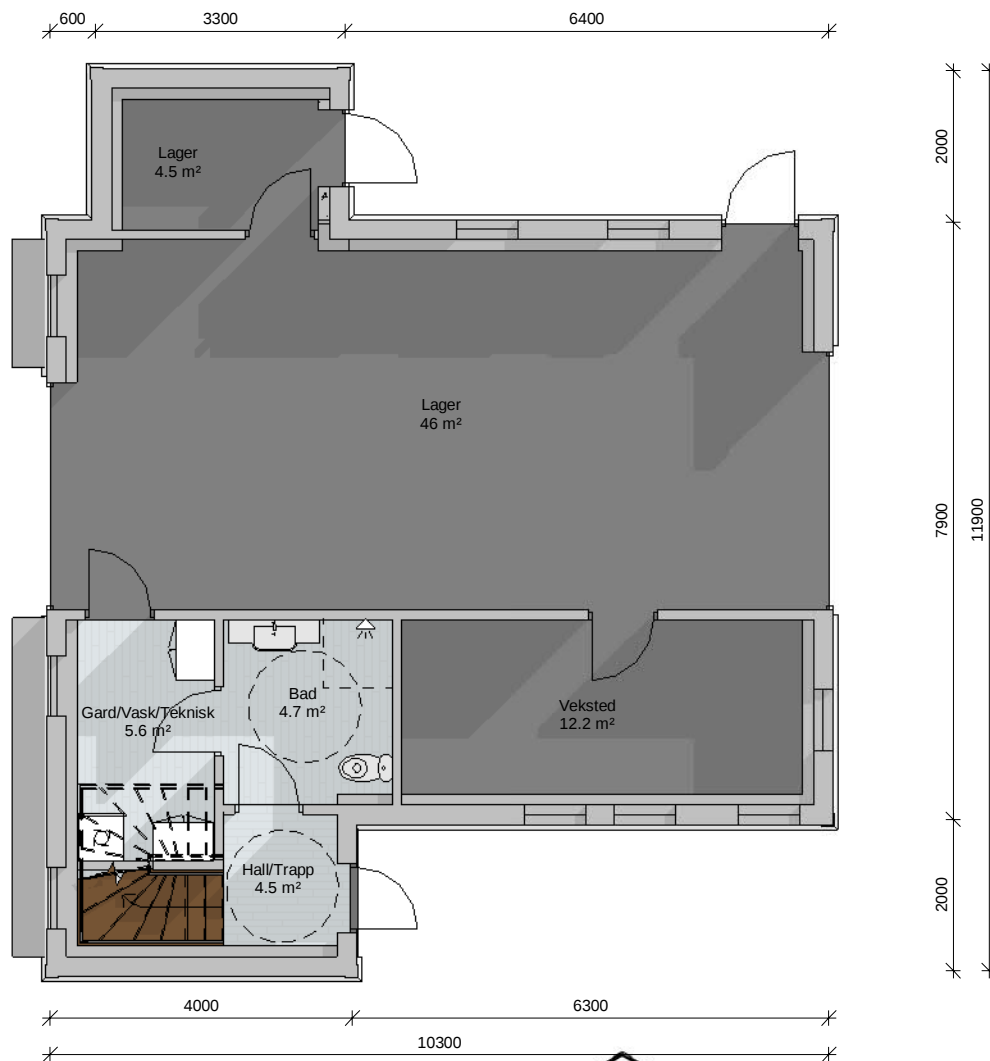

- |   |                       |
|---|-----------------------|
| 4 | Justeringer           |
| 3 | Div. endringer i plan |
| 2 | Fasade endring        |
| 1 | Forhåndskonferanse    |

|            |     |     |
|------------|-----|-----|
| 05.07.2019 | JOM | TH  |
| 14.11.2018 | JOM | TH  |
| 17.09.2018 | JOM | ODJ |
| 21.02.2018 | TH  | JOM |

|      |                 |       |            |          |
|------|-----------------|-------|------------|----------|
| Nr.: | Revisjonstekst: | Dato: | Utført av: | Kontroll |
|------|-----------------|-------|------------|----------|




Denne tegningen/dokumentet er opphavsrettslig beskyttet i henhold til lov om opphavsrett til åndsverk m.v. av 12. mai 1961.

Kunde:

Øyvind Vaaga


|                 |                  |            |                                 |          |
|-----------------|------------------|------------|---------------------------------|----------|
| Arkitekt:       | Prosjekt:        | Tiltak:    | Tiltakets adresse:              | Gnr/Bnr: |
| TH              | Sjøhus Varaneset | Regulering | Varanesvegen 173, 5546 Røyksund | 106/85   |
| Dokumentnavn:   |                  |            | Målestokk:                      | Rev      |
| Plansnitt Et. 1 |                  |            | 1 : 100                         | 4        |

A101

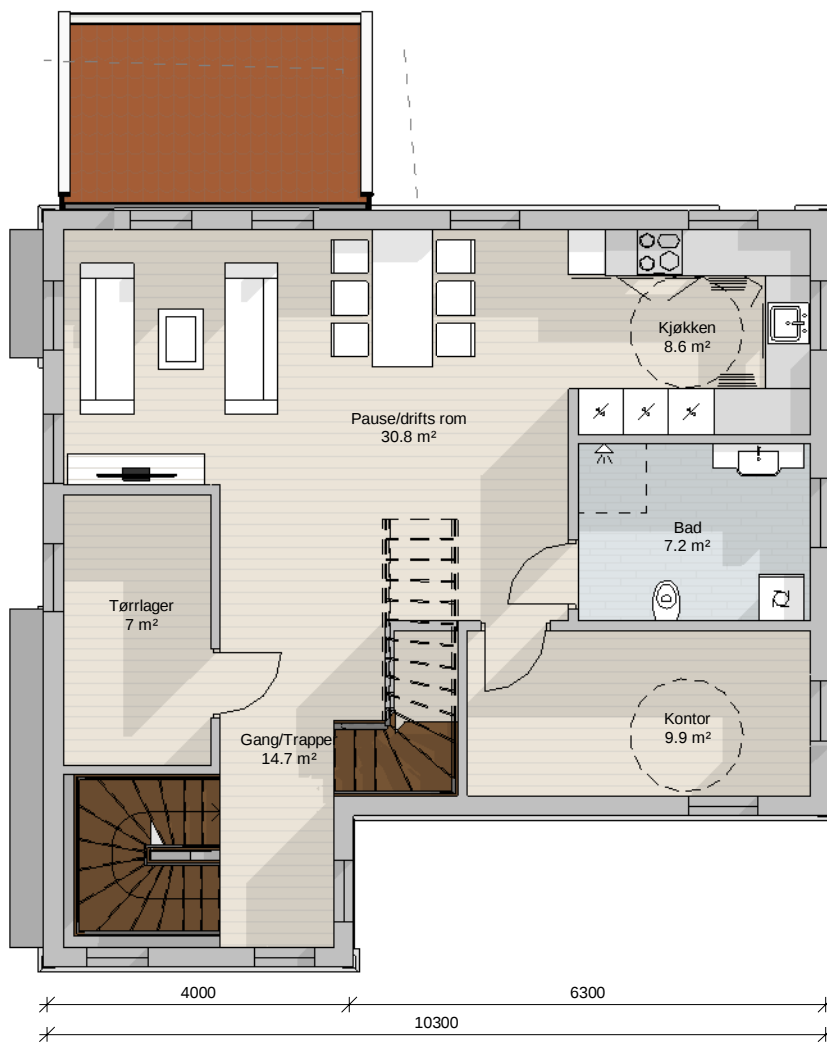

**Et. 2**  
**1 : 100**

A102

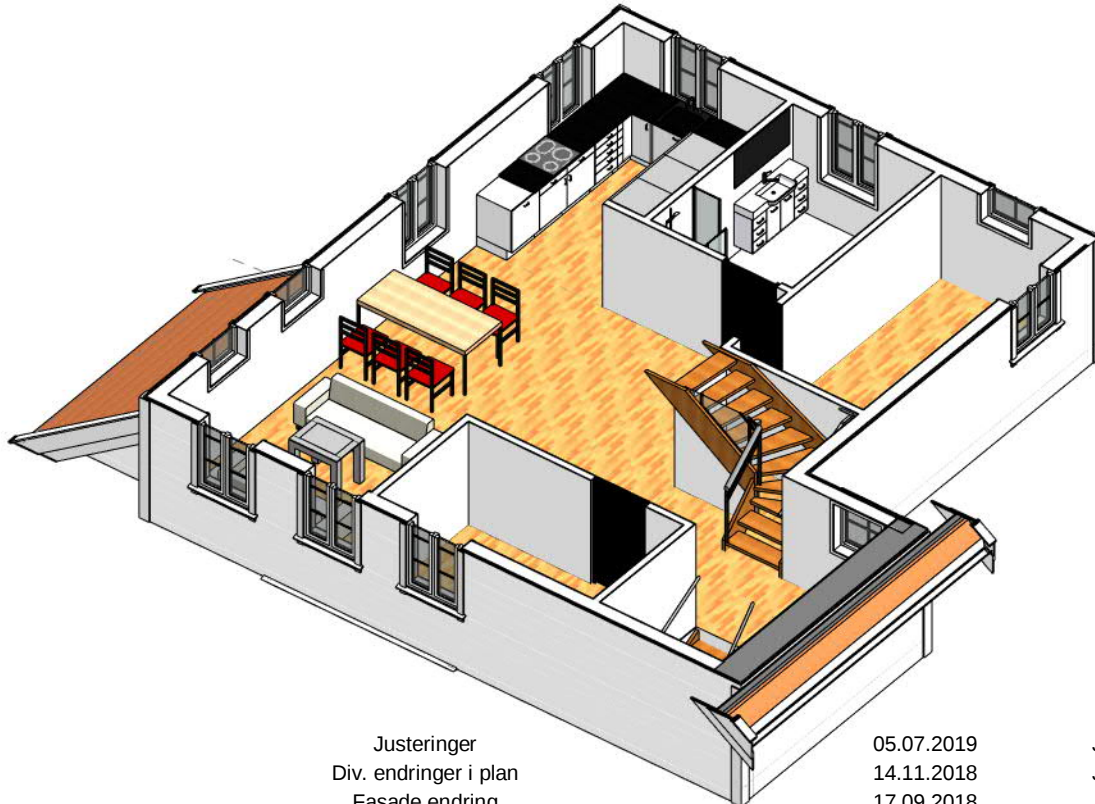

3  
2  
1

Justeringer  
Div. endringer i plan  
Fasade endring

05.07.2019  
14.11.2018  
17.09.2018

JOM TH  
JOM TH  
JOM ODJ

Nr.: Revisjonstekst:

Dato:

Utført av:

Kontroll

**PDS**  
**ARKITEKT**

Denne tegningen/dokumentet er opphavsrettslig beskyttet i henhold til lov om opphavsrett til åndsverk m.v. av 12. mai 1961.

Kunde:

**Øyvind Vaaga**

Arkitekt:  
JM

Prosjekt:

Sjøhus Varaneset

Tiltak:

Regulering

Tiltakets adresse:

Varanesvegen 173, 5546 Røyksund

Gnr/Bnr:  
106/85

Dokumentnavn:

Målestokk:

Størrelse:

Prosjektnr.:

Tegningsnr.:

Rev

**Plansnitt Et. 2**

**1 : 100**


**A4**

**5017077 - A102**

**3**



**Et. 3**  
**1 : 100**

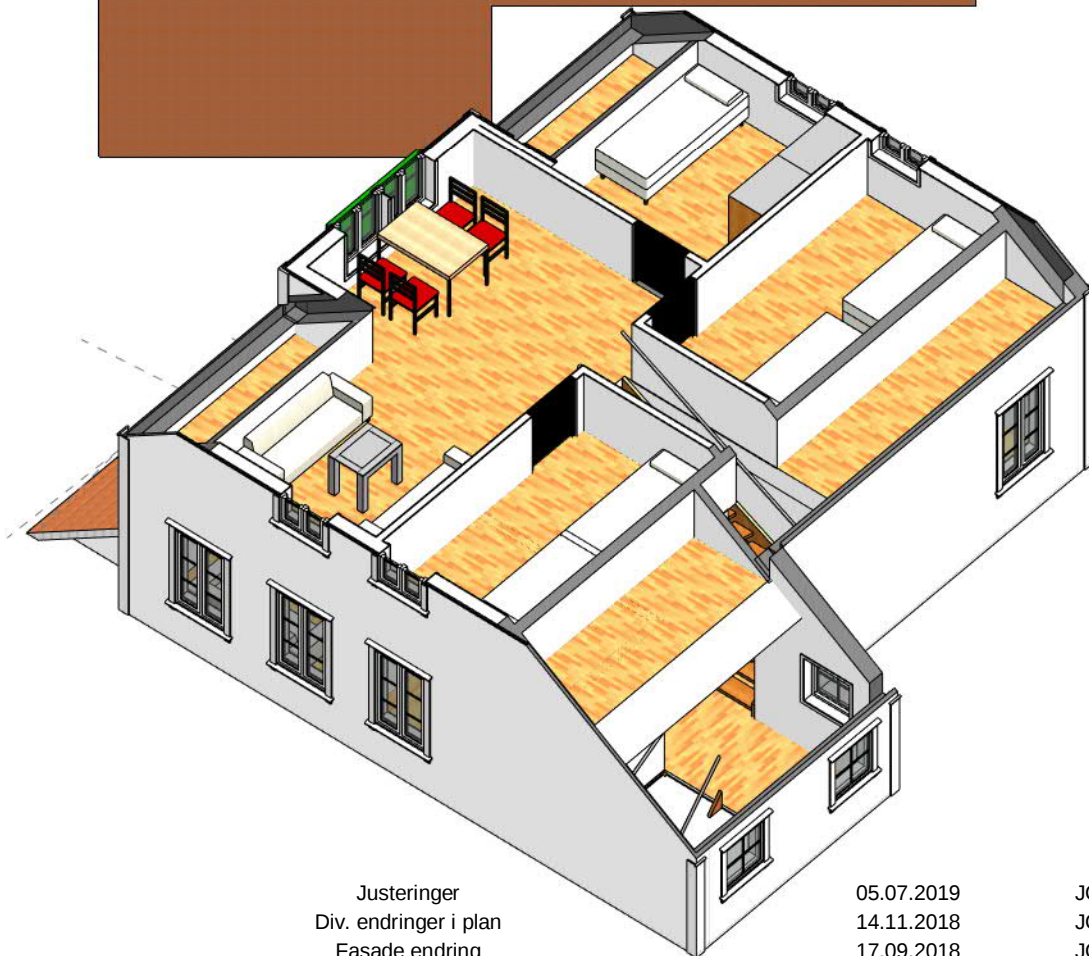

A103

|      |                       |            |            |          |
|------|-----------------------|------------|------------|----------|
| 3    | Justeringer           | 05.07.2019 | JOM        | TH       |
| 2    | Div. endringer i plan | 14.11.2018 | JOM        | TH       |
| 1    | Fasade endring        | 17.09.2018 | JOM        | ODJ      |
| Nr.: | Revisjonstekst:       | Dato:      | Utført av: | Kontroll |




Denne tegningen/dokumentet er opphavsrettslig beskyttet i henhold til lov om opphavsrett til åndsverk m.v. av 12. mai 1961.


Kunde:

**Øyvind Vaaga**

|                                         |                               |                       |                                                       |                    |
|-----------------------------------------|-------------------------------|-----------------------|-------------------------------------------------------|--------------------|
| Arkitekt:<br>JM                         | Prosjekt:<br>Sjøhus Varaneset | Tiltak:<br>Regulering | Tiltakets adresse:<br>Varanesvegen 173, 5546 Røyksund | Gnr/Bnr:<br>106/85 |
| Dokumentnavn:<br><b>Plansnitt Et. 3</b> |                               |                       | Målestokk: 1 : 100                                    | Rev 3              |
|                                         |                               |                       | Størrelse: A4                                         |                    |
|                                         |                               |                       | Prosjektnr.: 5017077 - A103                           |                    |
|                                         |                               |                       | Tegningsnr.:                                          |                    |

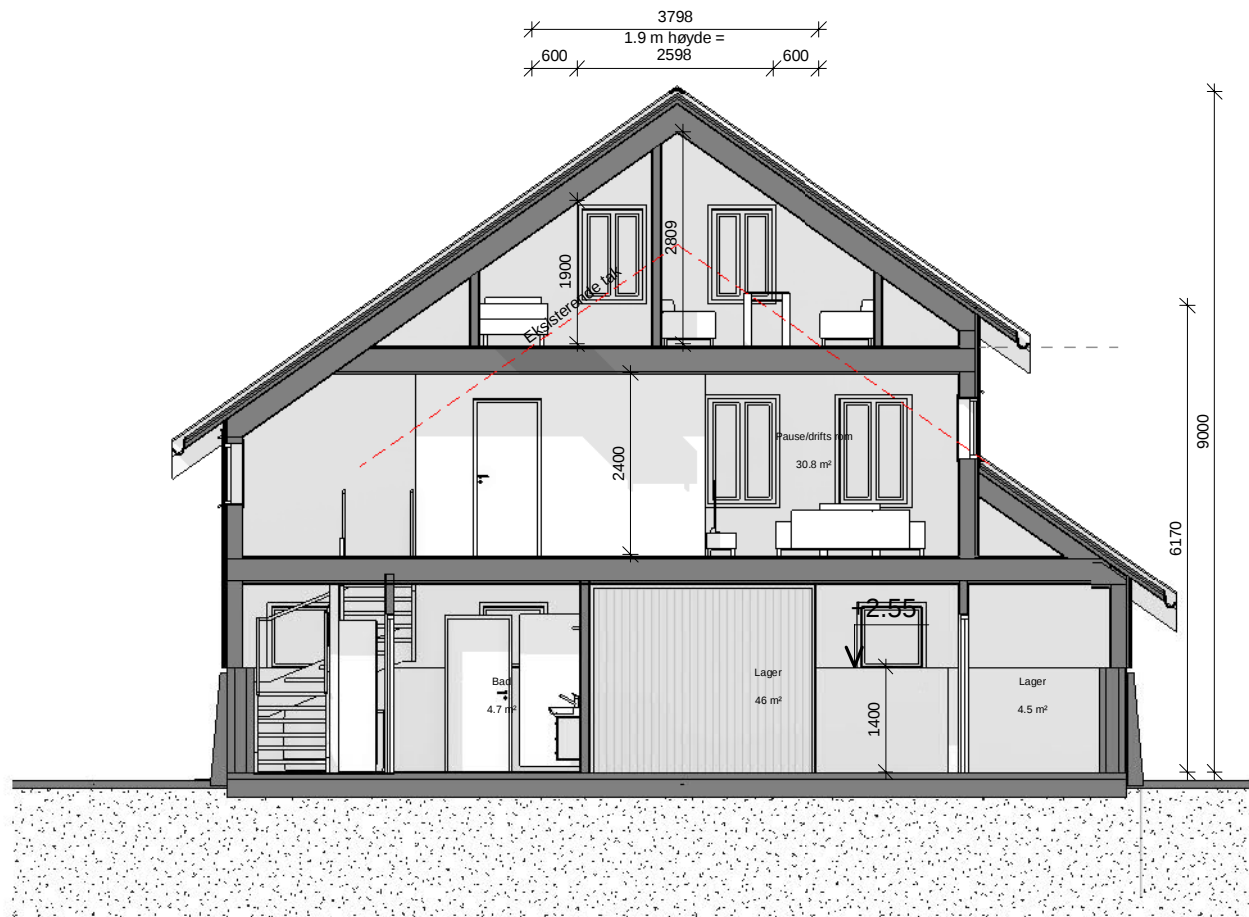

**Snitt A-A**  
1 : 100

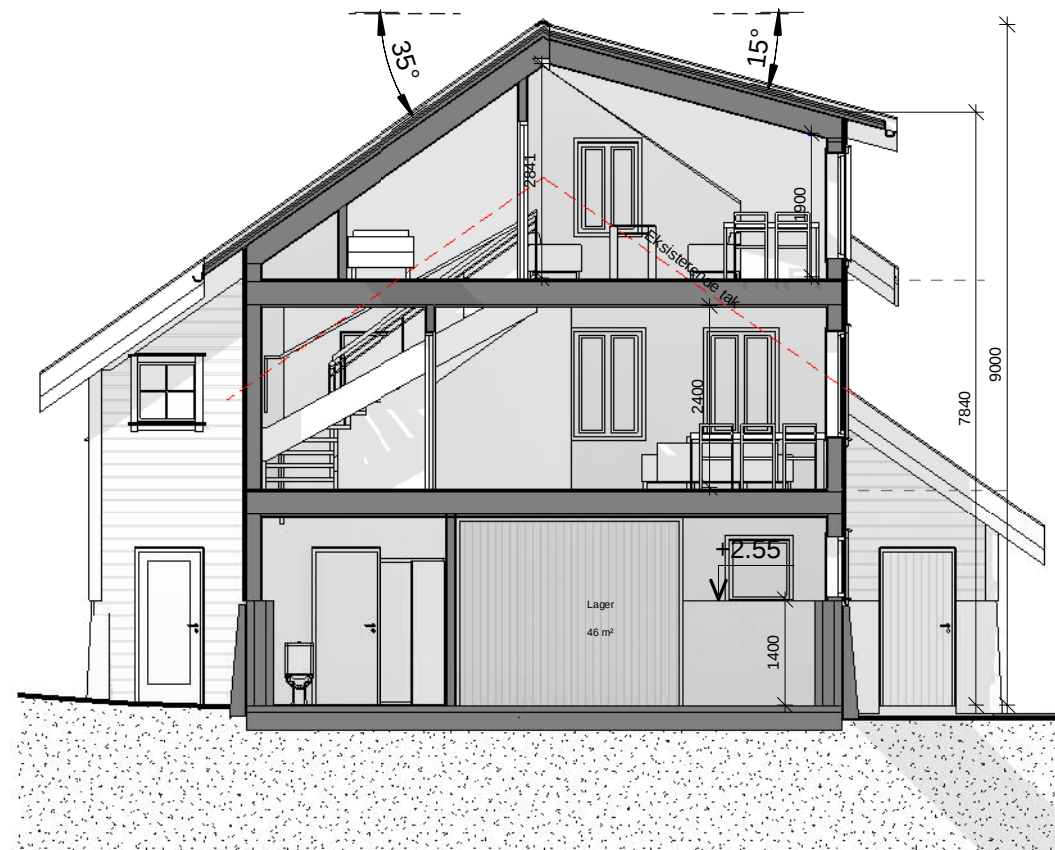

**Snitt B-B**  
1 : 100

4  
3  
2  
1

Justeringer  
Div. endringer i plan  
Fasade endring  
Forhåndskonferanse

05.07.2019 JOM TH  
14.11.2018 JOM TH  
17.09.2018 JOM ODJ  
21.02.2018 TH JOM


|   |                                   |                                                           |                           |                                    |  |  |                           |            |                                   |                       |
|---|-----------------------------------|-----------------------------------------------------------|---------------------------|------------------------------------|--|--|---------------------------|------------|-----------------------------------|-----------------------|
|  Denne tegningen/dokumentet er opphavsrettslig beskyttet i henhold til lov om opphavsrett til åndsverk m.v. av 12. mai 1961. |                                   | Kunde:<br><br>Øyvind Vaaga                                | Tiltak:<br><br>Regulering | Nr.:      Revisjoner:              |  |  | Dato:                     |            | Utført av:                        | Kontroll:             |
| Arkitekt:<br><br>JM   | Prosjekt:<br><br>Sjøhus Varaneset | Tiltakets adresse:<br><br>Varanesvegen 173, 5546 Røyksund | Gnr/Bnr:<br><br>106/85    | Dokumentnavn:<br><br>Bygningssnitt |  |  | Målestokk:<br><br>1 : 100 | Størrelse: | Prosjektnr.:<br><br>5017077- A301 | Tegningsnr.:<br><br>4 |



**Nord**  
1 : 100



**Øst**  
1 : 100

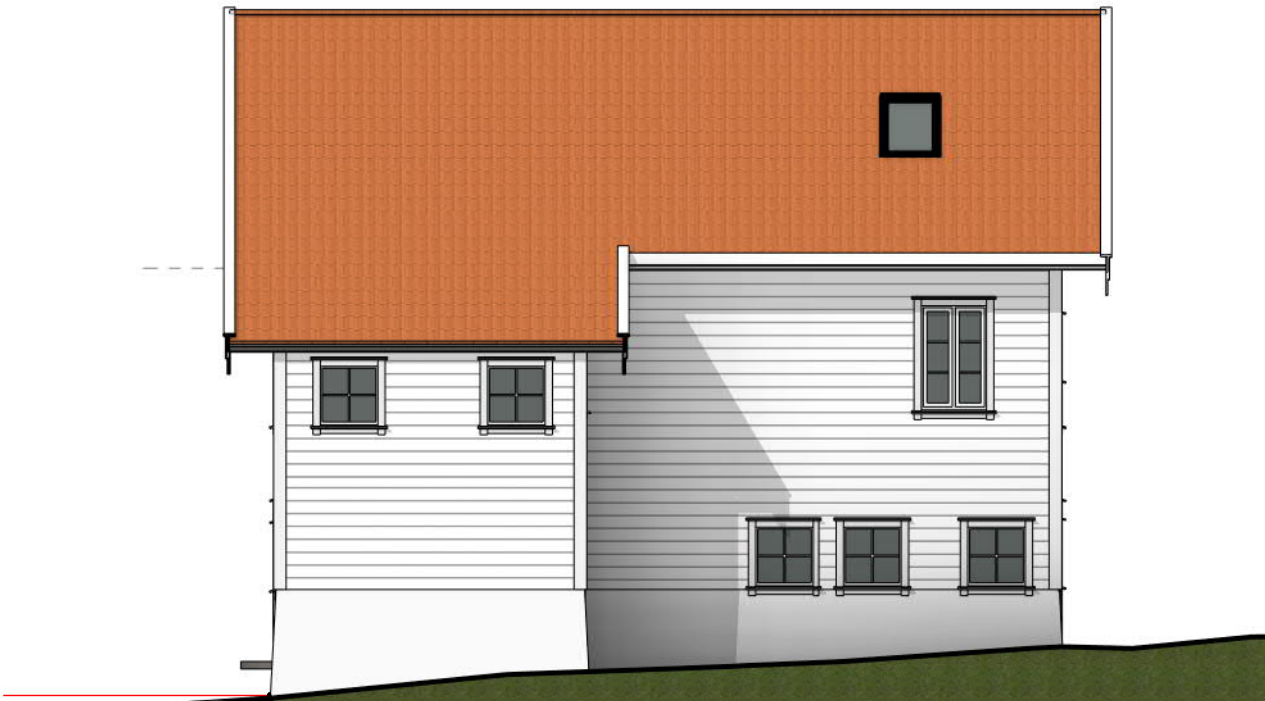

**Sør**  
1 : 100



**Vest**  
1 : 100

4  
3  
2  
1

Nr.: Revisjoner:

Justeringer  
Div. endringer i plan  
Fasade endring  
Forhåndskonferanse

Dato: Utført av: Kontroll:  
05.07.2019 JOM TH  
14.11.2018 JOM TH  
17.09.2018 JOM ODJ  
21.02.2018 TH JOM

**PDS ARKITEKT** Denne tegningen/dokumentet er opphavsrettslig beskyttet i henhold til lov om opphavsrett til åndsverk m.v. av 12. mai 1961.

Kunde: Øyvind Vaaga

Tiltak: Regulering

Gnr/Bnr: 106/85  
Dokumentnavn: **Fasadetegninger**

Arkitekt: JM  
Prosjekt: Sjøhus Varanaset

Tiltakets adresse: Varanesvegen 173, 5546 Røyksund

Målestokk: 1 : 100  
Størrelse: A3  
Prosjektnr.: 5017077-A201  
Tegningsnr.:  
Rev 4