


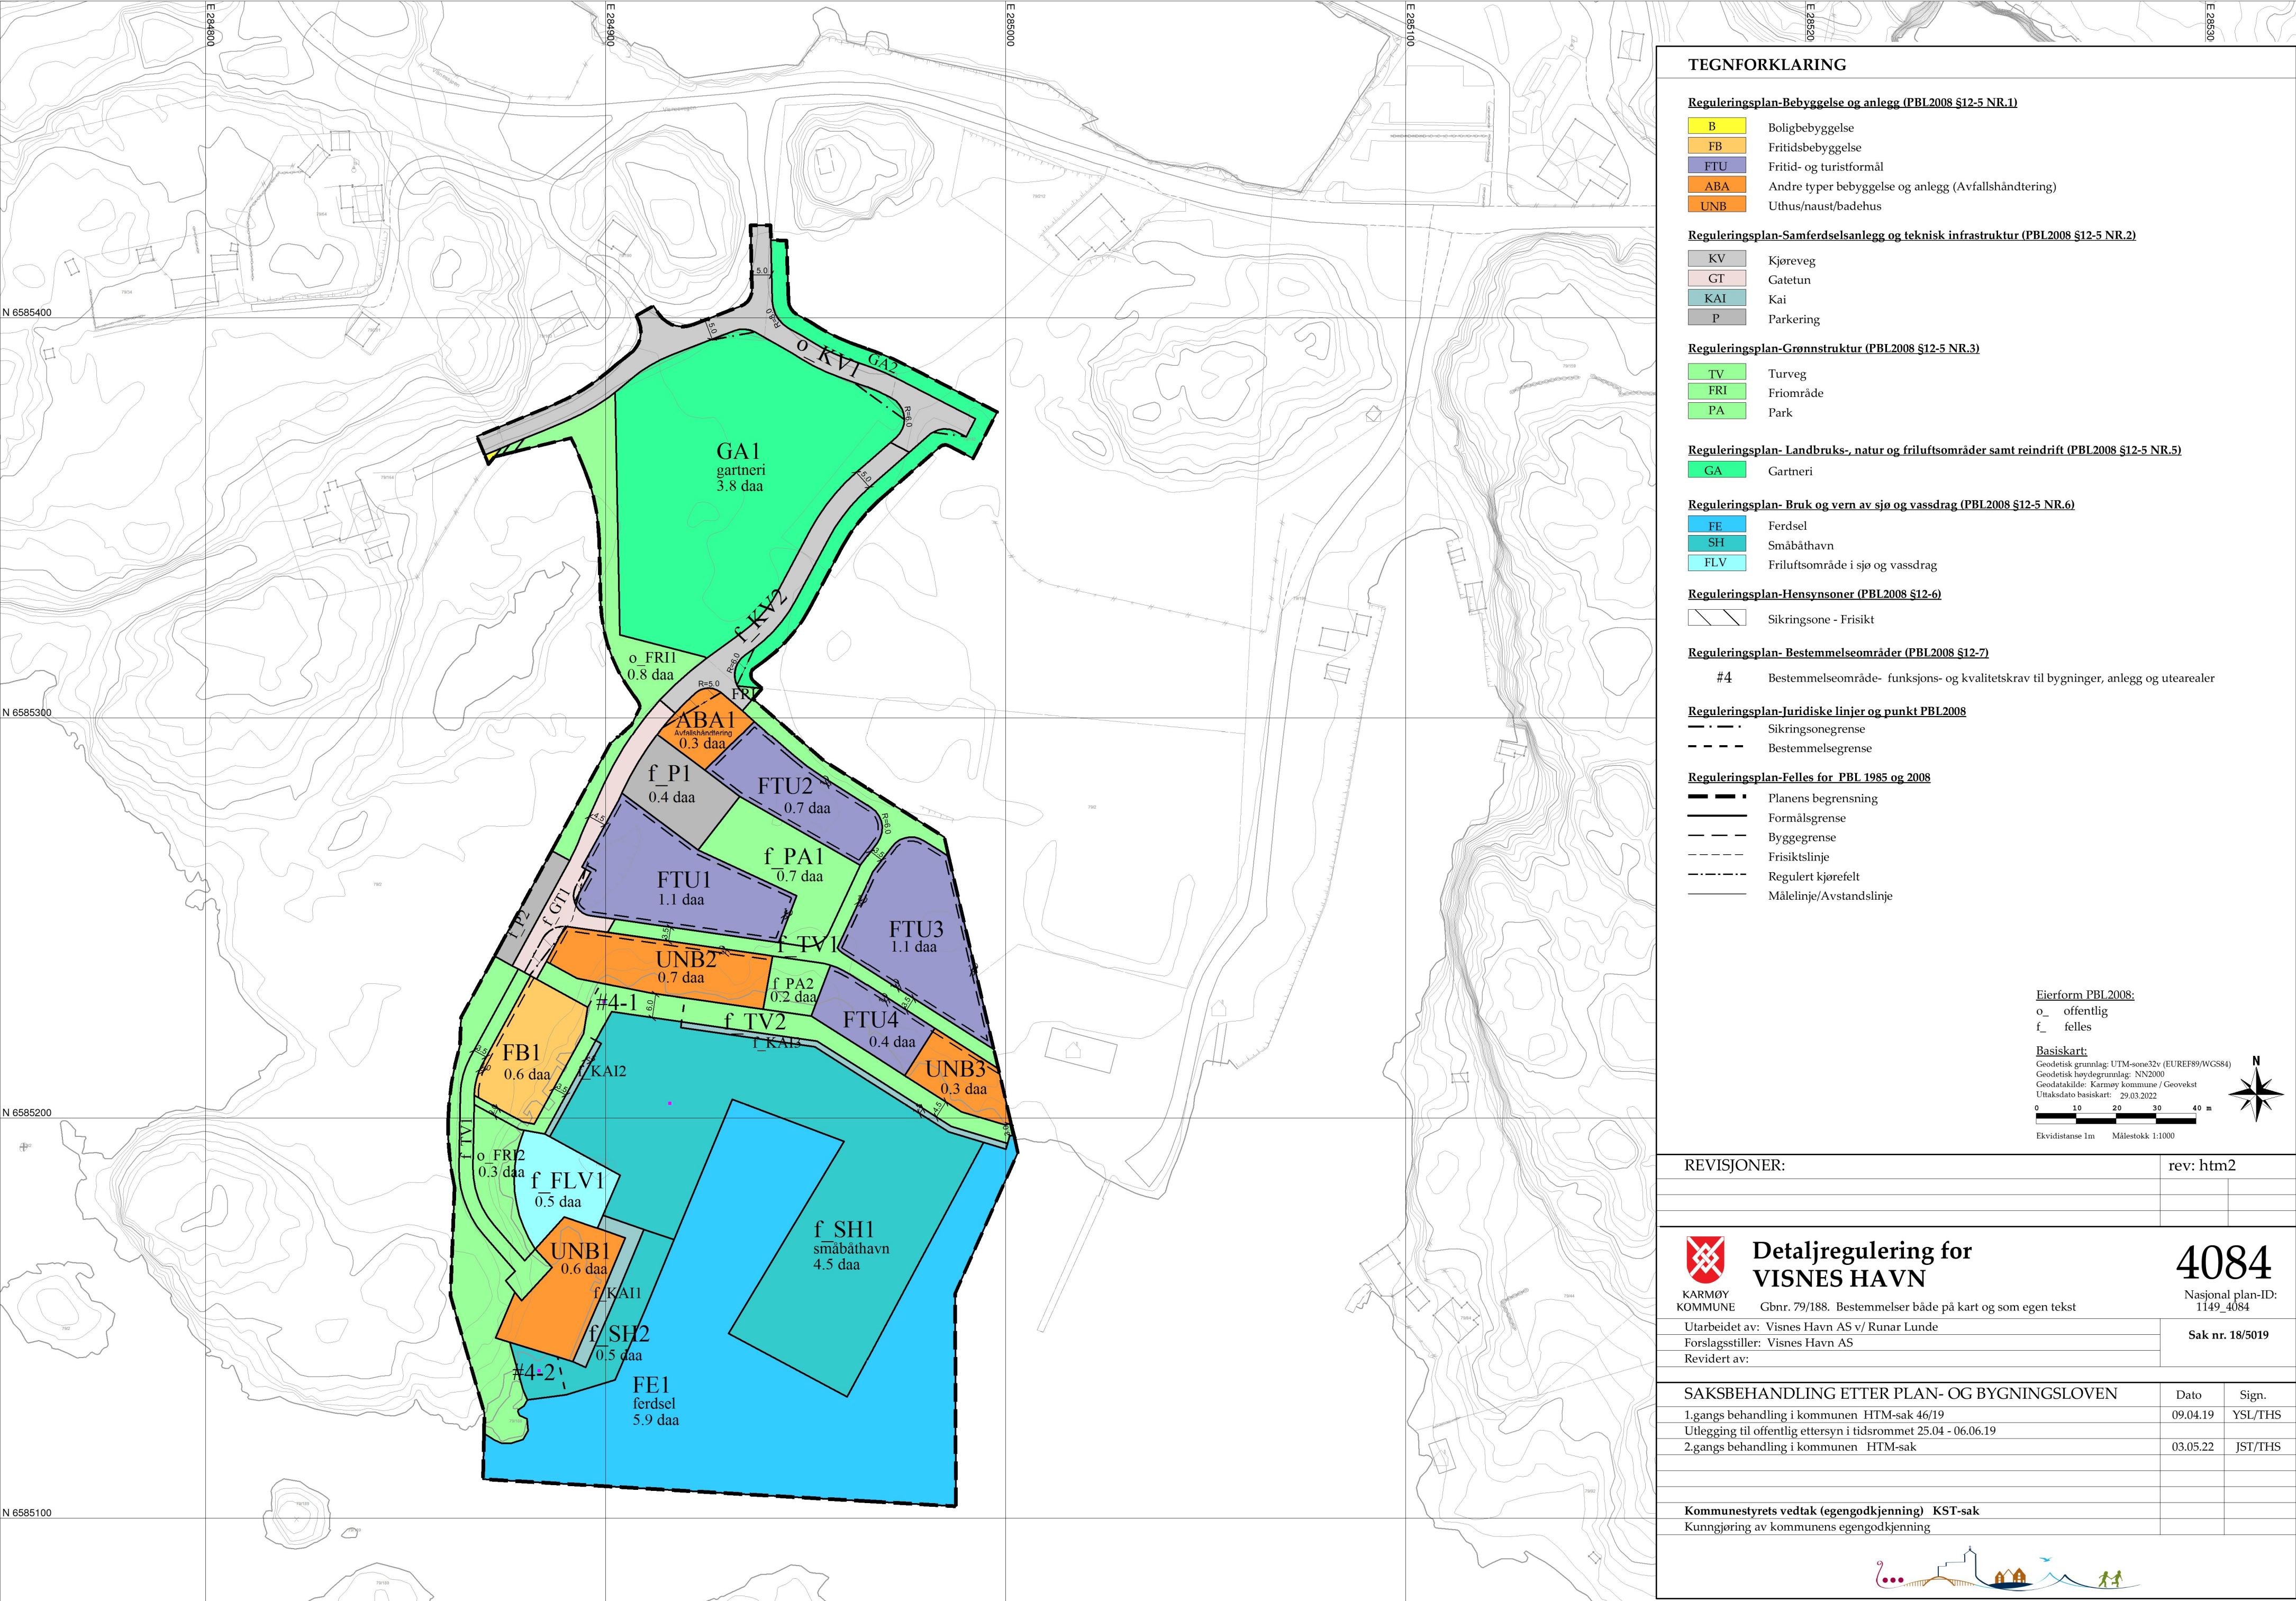

TEGNFORKLARING

Reguleringsplan-Bebyggelse og anlegg (PBL2008 §12-5 NR.1)

- B Boligbebyggelse
- FB Fritidsbebyggelse
- FTU Fritid- og turistformål
- ABA Andre typer bebyggelse og anlegg (Avfallshåndtering)
- UNB Uthus/naust/badehus

Reguleringsplan-Samferdselsanlegg og teknisk infrastruktur (PBL2008 §12-5 NR.2)

- KV Kjøreveg
- GT Gatetun
- KA1 Kai
- P Parkering

Reguleringsplan-Grønnstruktur (PBL2008 §12-5 NR.3)

- TV Turveg
- FRI Friområde
- PA Park

Reguleringsplan- Landbruks-, natur og friluftsområder samt reindrift (PBL2008 §12-5 NR.5)

- GA Gartneri

Reguleringsplan- Bruk og vern av sjø og vassdrag (PBL2008 §12-5 NR.6)

- FE Ferdsel
- SH Småbåthavn
- FLV Friluftsområde i sjø og vassdrag

Reguleringsplan-Hensynsoner (PBL2008 §12-6)

- Sikringsone - Frisikt

Reguleringsplan- Bestemmelseområder (PBL2008 §12-7)

- #4 Bestemmelseområde- funksjons- og kvalitetskrav til bygninger, anlegg og utearealer

Reguleringsplan-Juridiske linjer og punkt PBL2008

- Sikringsonegrense
- Bestemmelsegrense

Reguleringsplan-Felles for PBL 1985 og 2008

- Planens begrensning
- Formålsgrense
- Byggegrense
- Frisiktslinje
- Regulert kjørefelt
- Målelinje/Avstandslinje

Eierform PBL2008:

- o_ offentlig
- f_ felles

Basiskart:

Geodetisk grunnlag: UTM-sone32v (EUREF89/WGS84)

Geodetisk høydegrunnlag: NN2000

Geodatakilde: Karmøy kommune / Geovekst

Uttaksdato basiskart: 29.03.2022

0 10 20 30 40 m

Ekvidistanse 1m Målestokk 1:1000



REVISJONER:	rev: htm2

 Detaljregulering for VISNES HAVN KARMØY KOMMUNE Gbnr. 79/188. Bestemmelser både på kart og som egen tekst	4084 Nasjonal plan-ID: 1149_4084
Utarbeidet av: Visnes Havn AS v/ Runar Lunde Forslagsstiller: Visnes Havn AS Revidert av:	Sak nr. 18/5019

SAKSBEHANDLING ETTER PLAN- OG BYGNINGSLOVEN	Dato	Sign.
1.gangs behandling i kommunen HTM-sak 46/19	09.04.19	YSL/THS
Utlegging til offentlig ettersyn i tidsrommet 25.04 - 06.06.19		
2.gangs behandling i kommunen HTM-sak	03.05.22	JST/THS
Kommunestyrets vedtak (egengodkjenning) KST-sak Kunngjøring av kommunens egengodkjenning		

