



Karmøy kommune

Eiendom: 62/5

Adresse: Høgåsvegen 16

Utskriftsdato: 05.08.2021


Målestokk: 1:2000

- Eiendomsgnr. nøyaktig
- ≤ 10 cm
- Eiendomsgnr. middels nøyaktig
- $>10 < 30$ cm
- Eiendomsgnr. mindre nøyaktig
- $>30 < 200$ cm
- Eiendomsgnr. mindre nøyaktig
- $>200 < 500$ cm
- Eiendomsgnr. lite nøyaktig
- >500 cm
- Eiendomsgnr. uss nøyaktighet
- Hjelpelinje veikant
- Eiendomsgnr. omtvistet
- Hjelpelinje punktstøtte
- Hjelpelinje varmekant
- Hjelpelinje fltkiv



UTM-32

Situasjonskart

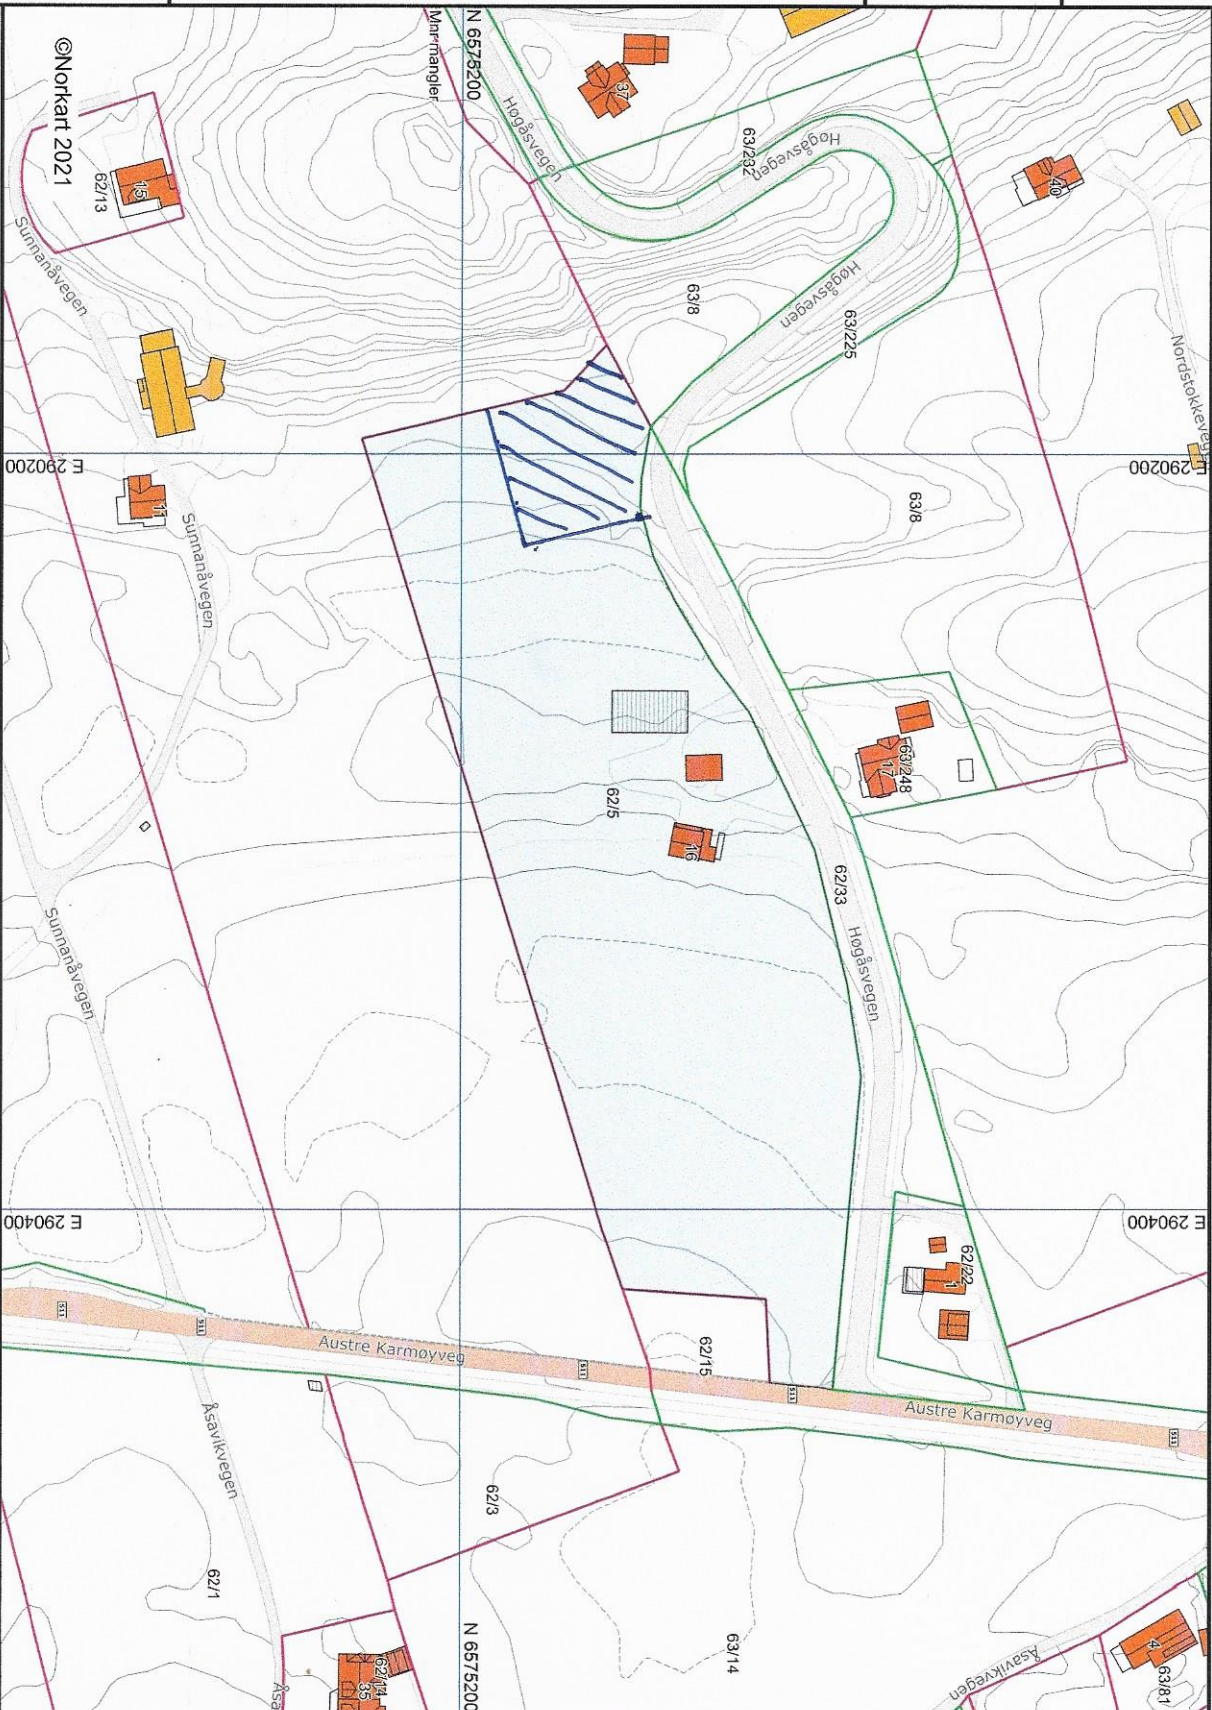

- 1) Det tas forbehold om feil i kartgrunnlaget
- 2) Ved utskrift fra PDF-fil kan målestokken bli unøyaktig