



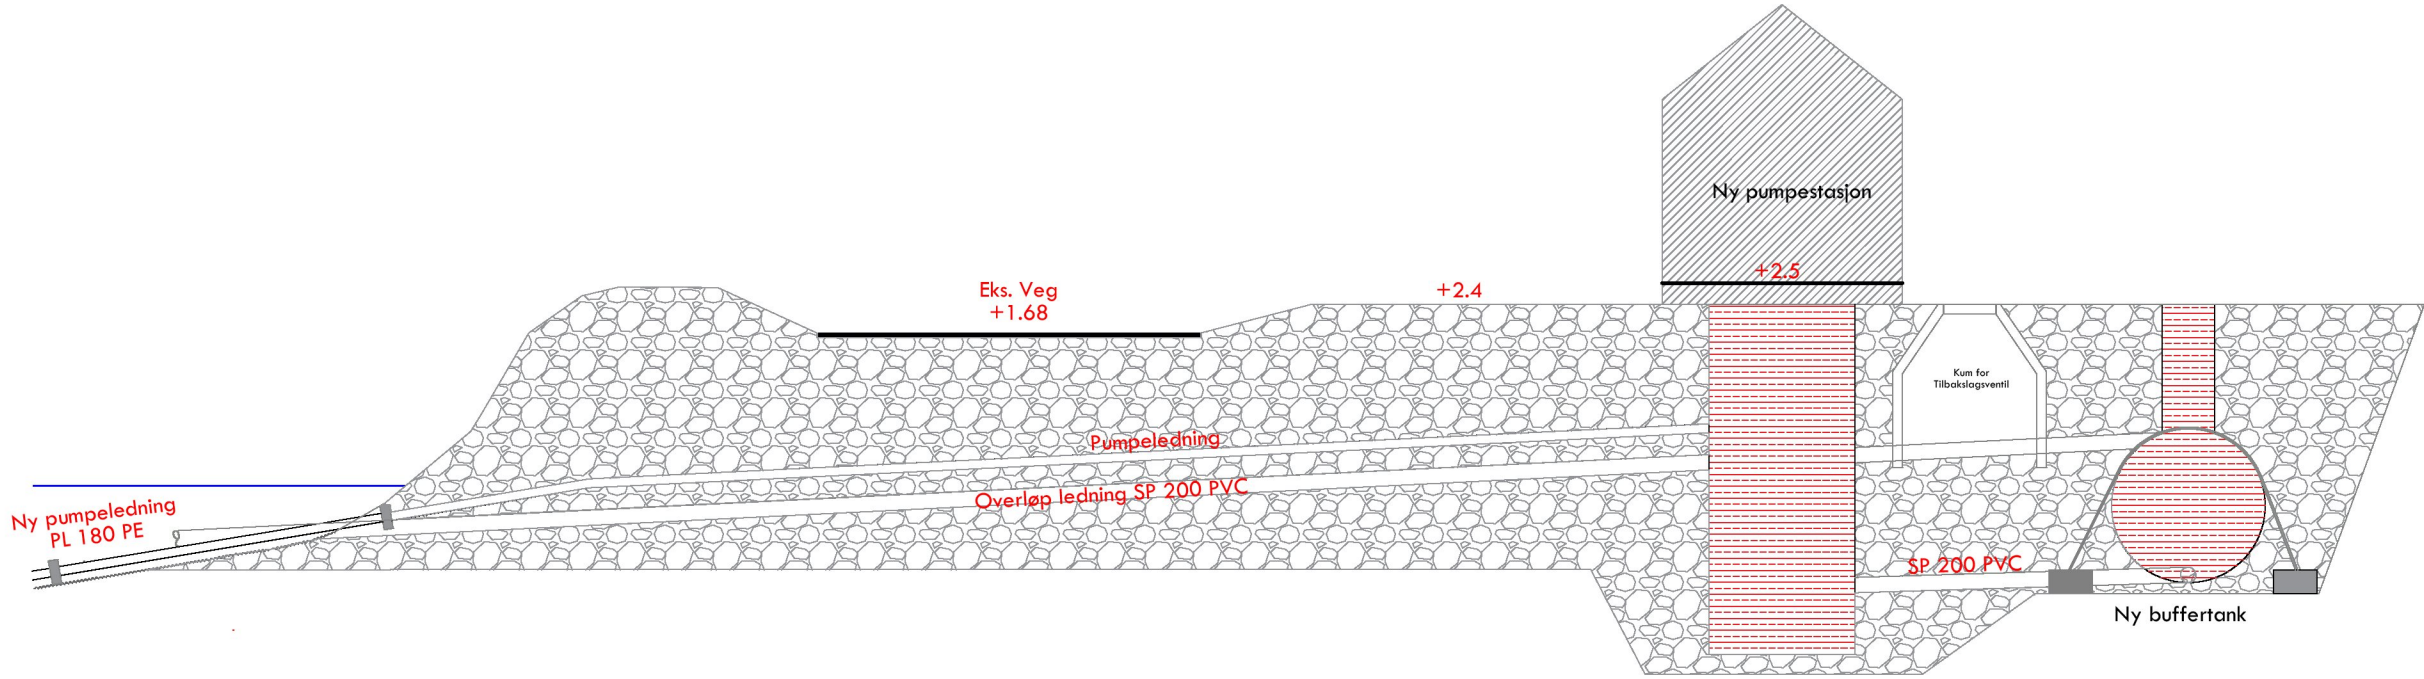



Detalje A

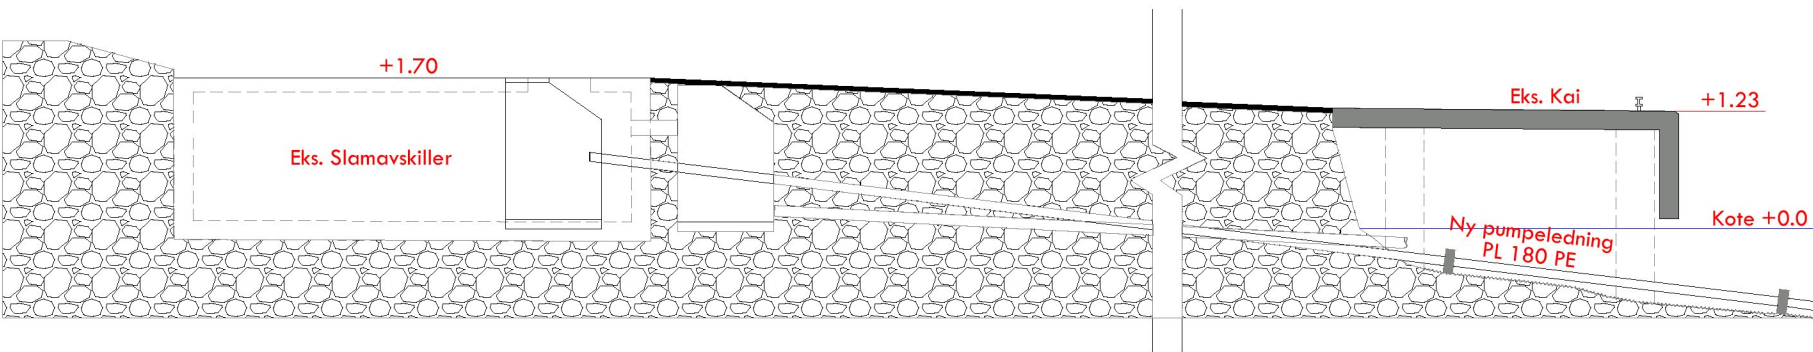


Detalje B



BELASTNINGSLODD

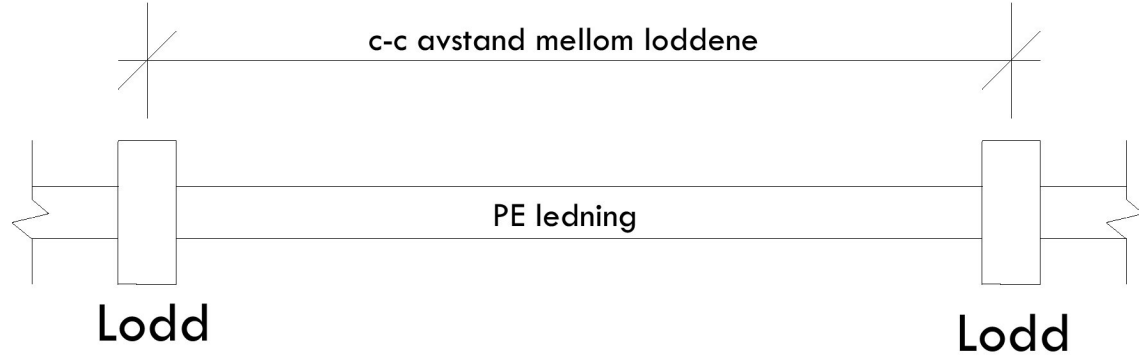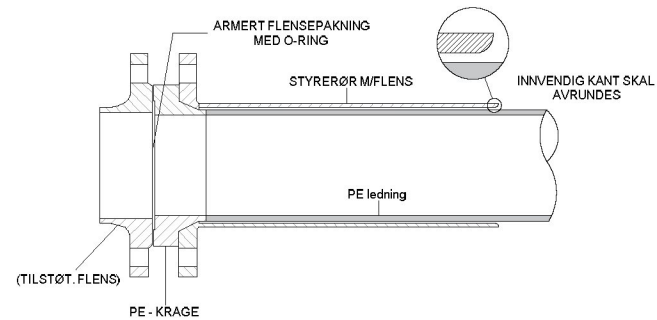

Lodd type "kilelodd"

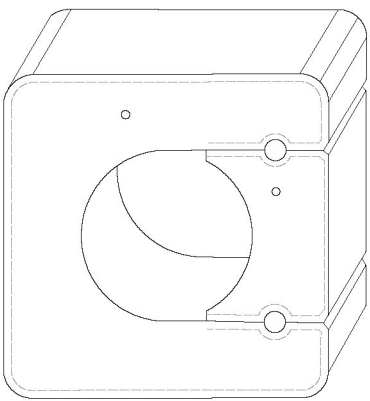

F	Oppdatert trasse	13/10/2021	TK
E	Oppdatert pumpeledning trasse	11/09/2020	TK
D	Oppdatert plan kart	02/09/2020	TK
C	Oppdatert plankart og detalje tegning	17/01/2019	TK
B	Oppdatert detalje tegning	04/12/2018	TK
A		23/05/2018	TK



Vår kompetanse - din sikkerhet

Dato 19/12/2017	Konstr./tegnet EUREF89 - SONE 32	Godkjent NN 2000 høyder	Målestokk 1:1000	Tegningsformat: A1	
VA tilkobler plan Teknisk plan for Stivlevågen Vest Garvik AS				Erstattet for:	Erstattet av:
Henvising:				910	
Beregning:					