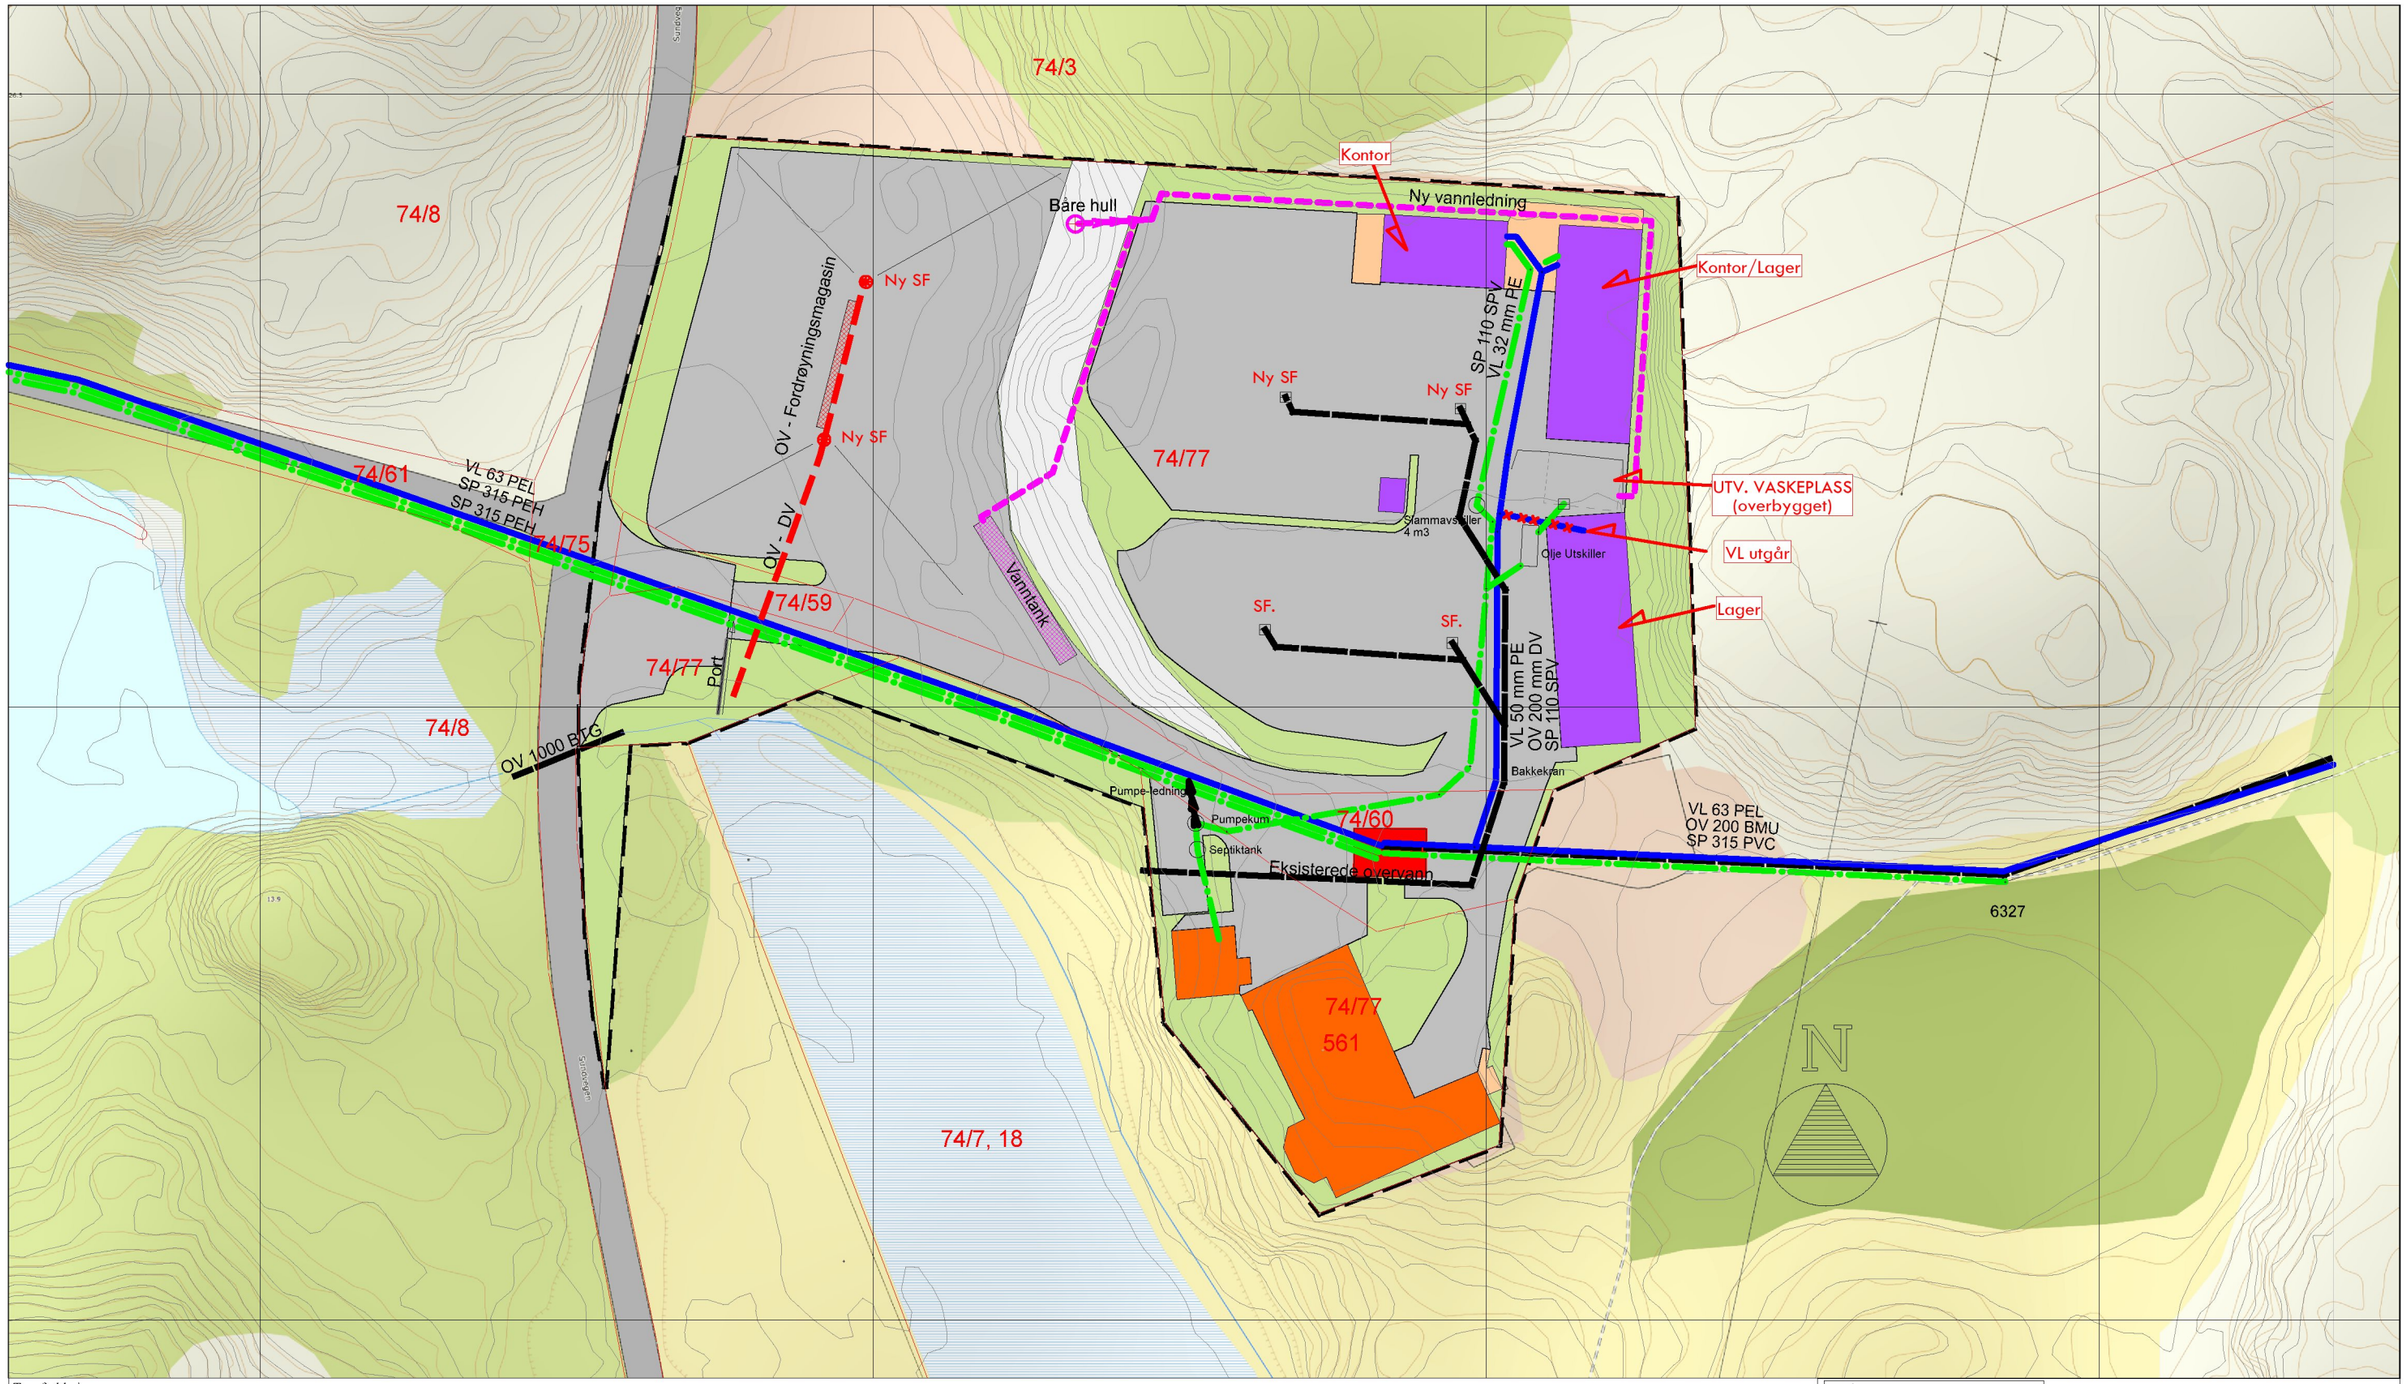

Tegnforklaring

- Nye bygg
- Godkjente bygg
- Grind
- Kommunal pumpehus
- Asfalt
- Sikrett fjell
- Grønt
- Terrasse

- Fordrøyningsmagasin
- Vanntank

Linjesymbol

- Plangrense
- Overvannsledning
- Spillvannsledning
- Vannledning
- Overvannsledning

- Pumpeledning
- Spillvannsledning
- Vannledning
- Bekk
- Teiggrense
- Nytt overvann
- Ny Vannledning

- Kum
- Sluk
- Pumperettning
- Sandfang
- Borehull for vann

RH Oppmåling

Dato	Konstr./tegnet	Godkjent	Målestokk	
07.02.2020	RH			
EUREF89 - SONE 32	NN 2000 høyder		1:750	Arkformat; A3L

VA Skisse til teknisk plan
Plan ID 3042
Ytraland Industriområde

Erstatning for:	Erstattet av:
	908

Henvisning: | Beregning: