


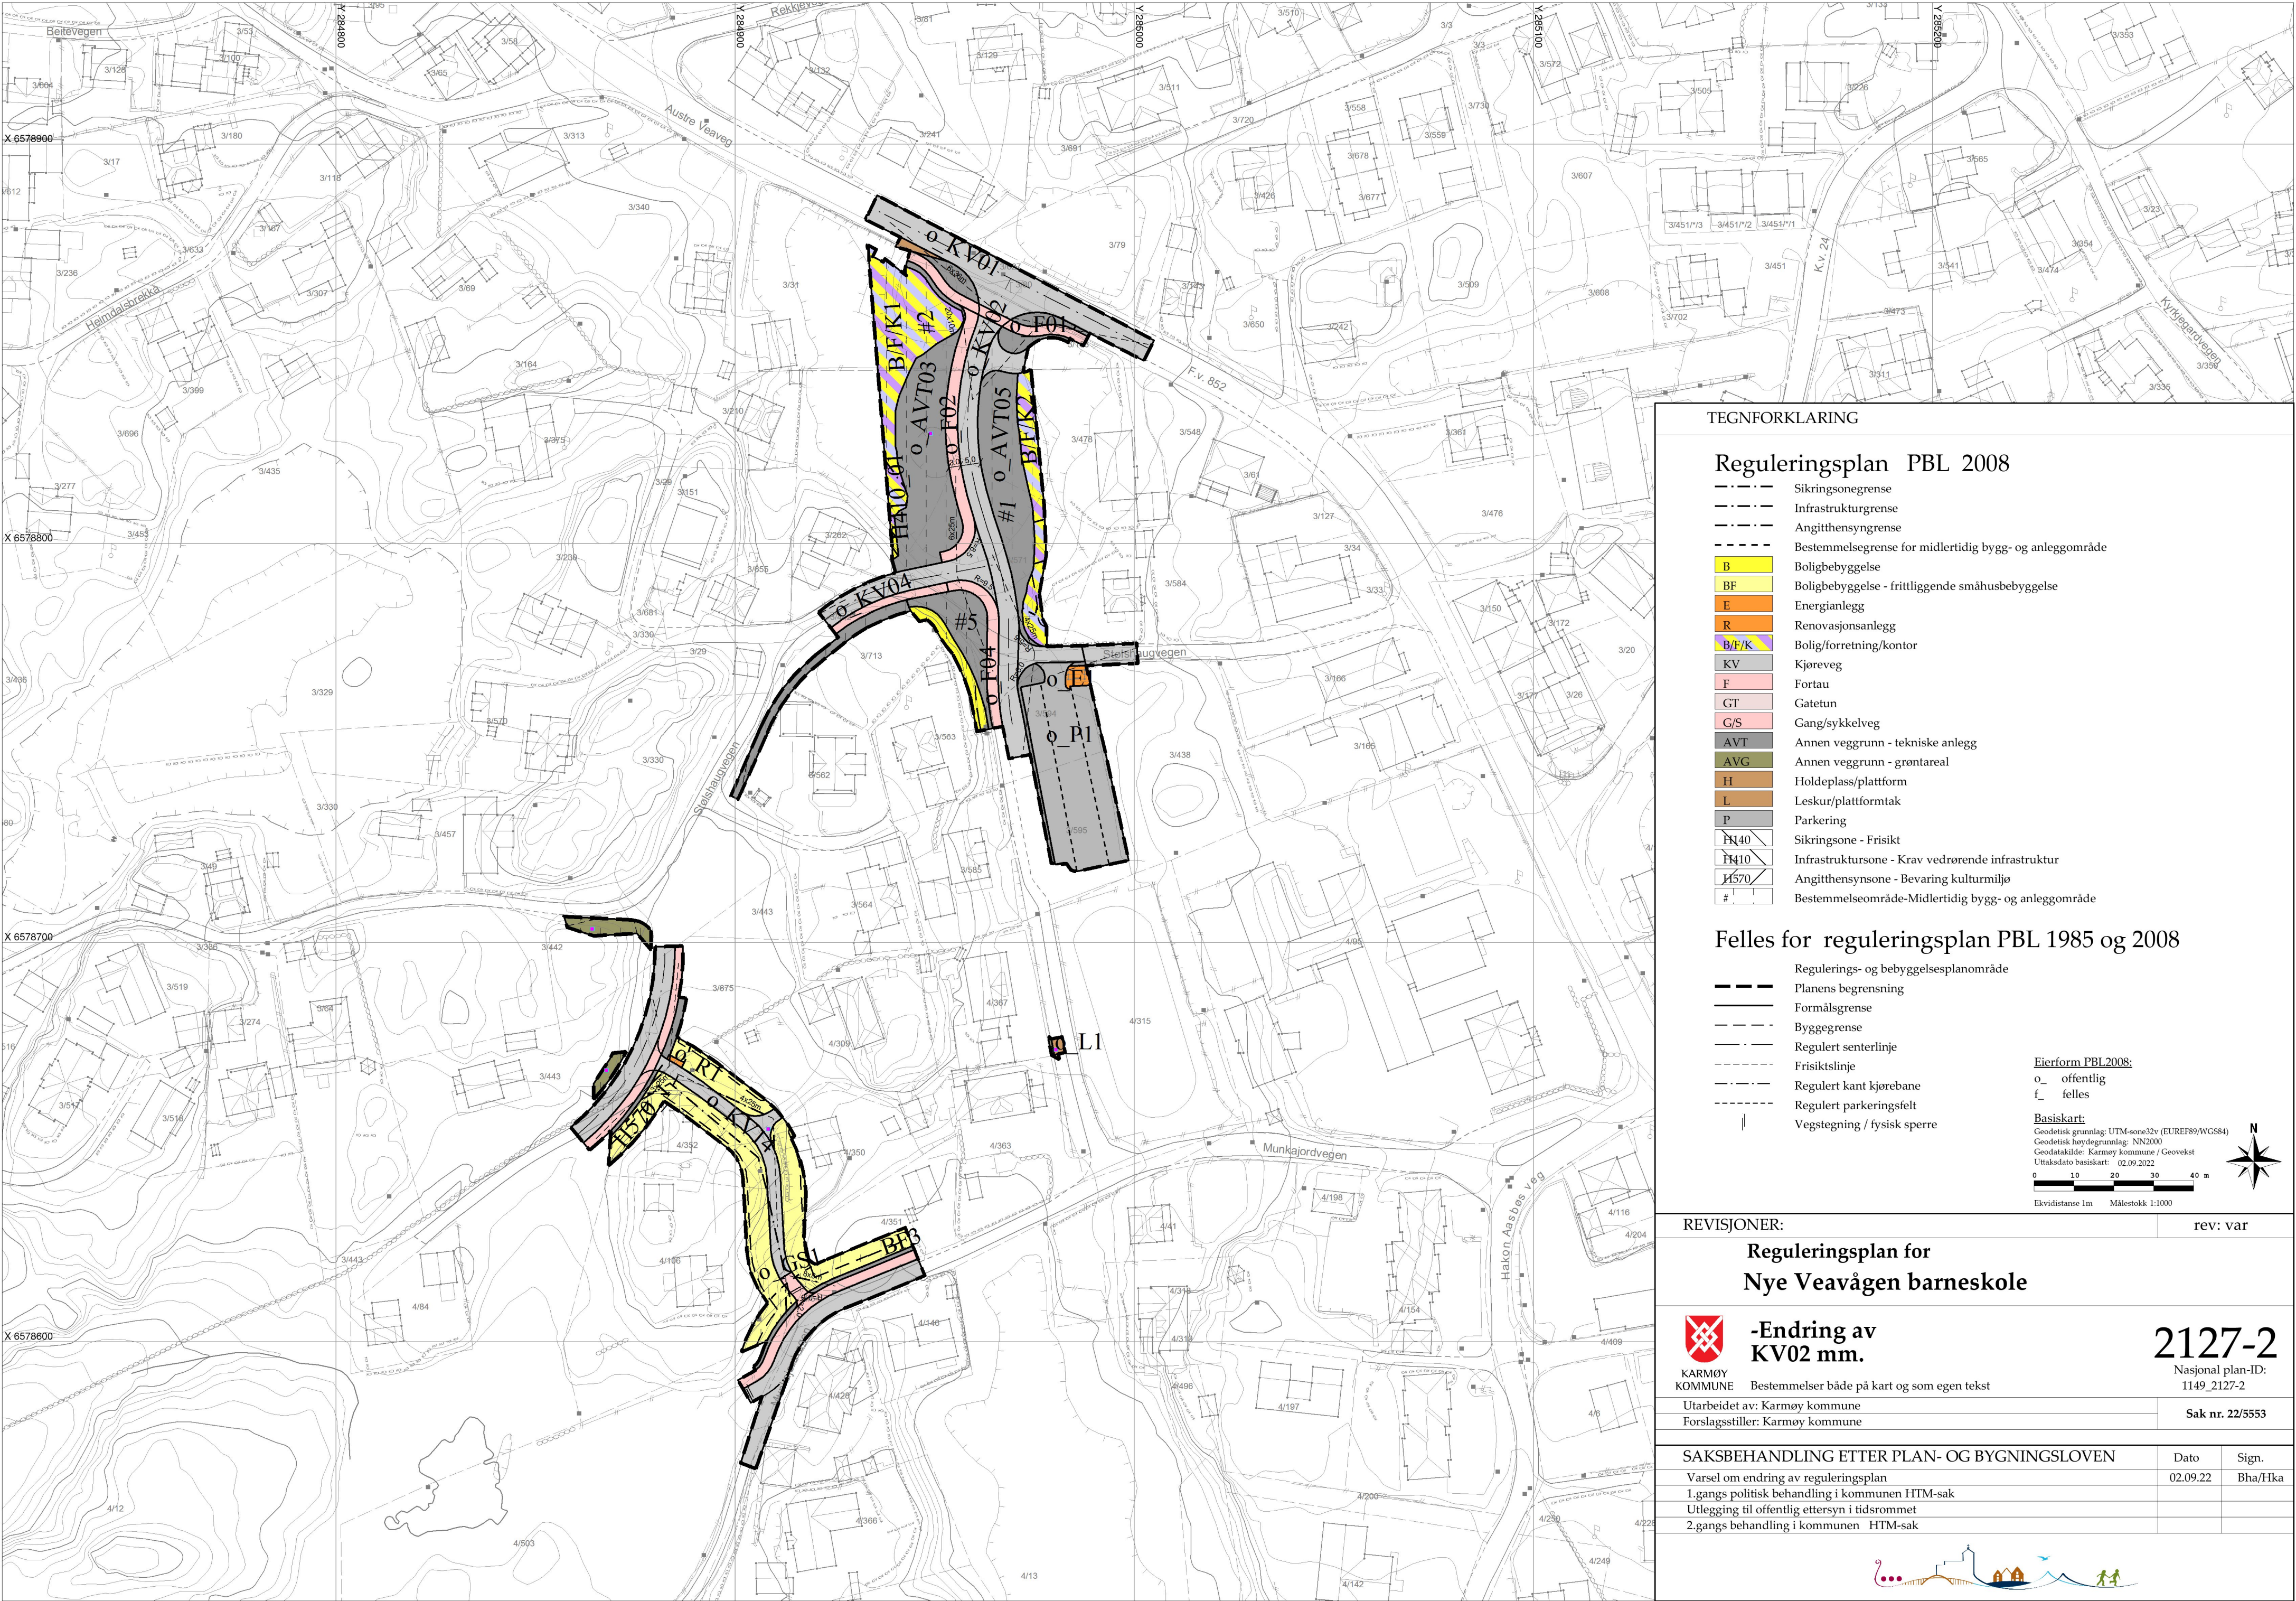

TEGNFORKLARING

Reguleringsplan PBL 2008

- Sikringsonegrense
- Infrastrukturgrense
- Angithensyngrense
- Bestemmelsegrense for midlertidig bygg- og anleggsmråde
- B Boligbebyggelse
- BF Boligbebyggelse - fritliggende småhusbebyggelse
- E Energianlegg
- R Renovasjonsanlegg
- B/E/K Bolig/forretning/kontor
- KV Kjøreveg
- F Fortau
- GT Gatetun
- G/S Gang/sykkelveg
- AVT Annen veggrunn - tekniske anlegg
- AVG Annen veggrunn - grøntareal
- H Holdeplass/plattform
- L Leskur/plattformtak
- P Parkering
- F01 Sikringsone - Frisikt
- F10 Infrastruktursone - Krav vedrørende infrastruktur
- F15 Angithensynsone - Bevaring kulturmiljø
- # Bestemmelseområde-Midlertidig bygg- og anleggsmråde

Felles for reguleringsplan PBL 1985 og 2008

- Regulerings- og bebyggelsesplanområde
- Planens begrensning
- Formålsgrænse
- Byggegrense
- Regulert senterlinje
- Frisiktslinje
- Regulert kant kjørebane
- Regulert parkeringsfelt
- Vegstegning / fysisk sperre

Eierform PBL2008:

- o offentlig
- f felles

Basiskart:

Geodetisk grunnlag: UTM-sone32v (EUREF89/WGS84)
Geodetisk høydegrunnlag: NN2000
Geodatakilde: Karmøy kommune / Geovestk
Uttaksdato basiskart: 02.09.2022
0 10 20 30 40 m
Ekvidistanse 1m Målestokk 1:1000



REVISJONER:

rev: var

Reguleringsplan for
Nye Veavågen barneskole



-Endring av
KV02 mm.

Bestemmelser både på kart og som egen tekst

Utarbeidet av: Karmøy kommune
Forslagsstiller: Karmøy kommune

2127-2

Nasjonal plan-ID:
1149_2127-2

Sak nr. 22/5553

SAKSBEHANDLING ETTER PLAN- OG BYGNINGSLOVEN

- Varsel om endring av reguleringsplan
- 1.gangs politisk behandling i kommunen HTM-sak
- Utlekking til offentlig ettersyn i tidsrommet
- 2.gangs behandling i kommunen HTM-sak

Dato

02.09.22

Sign.

Bha/Hka

