


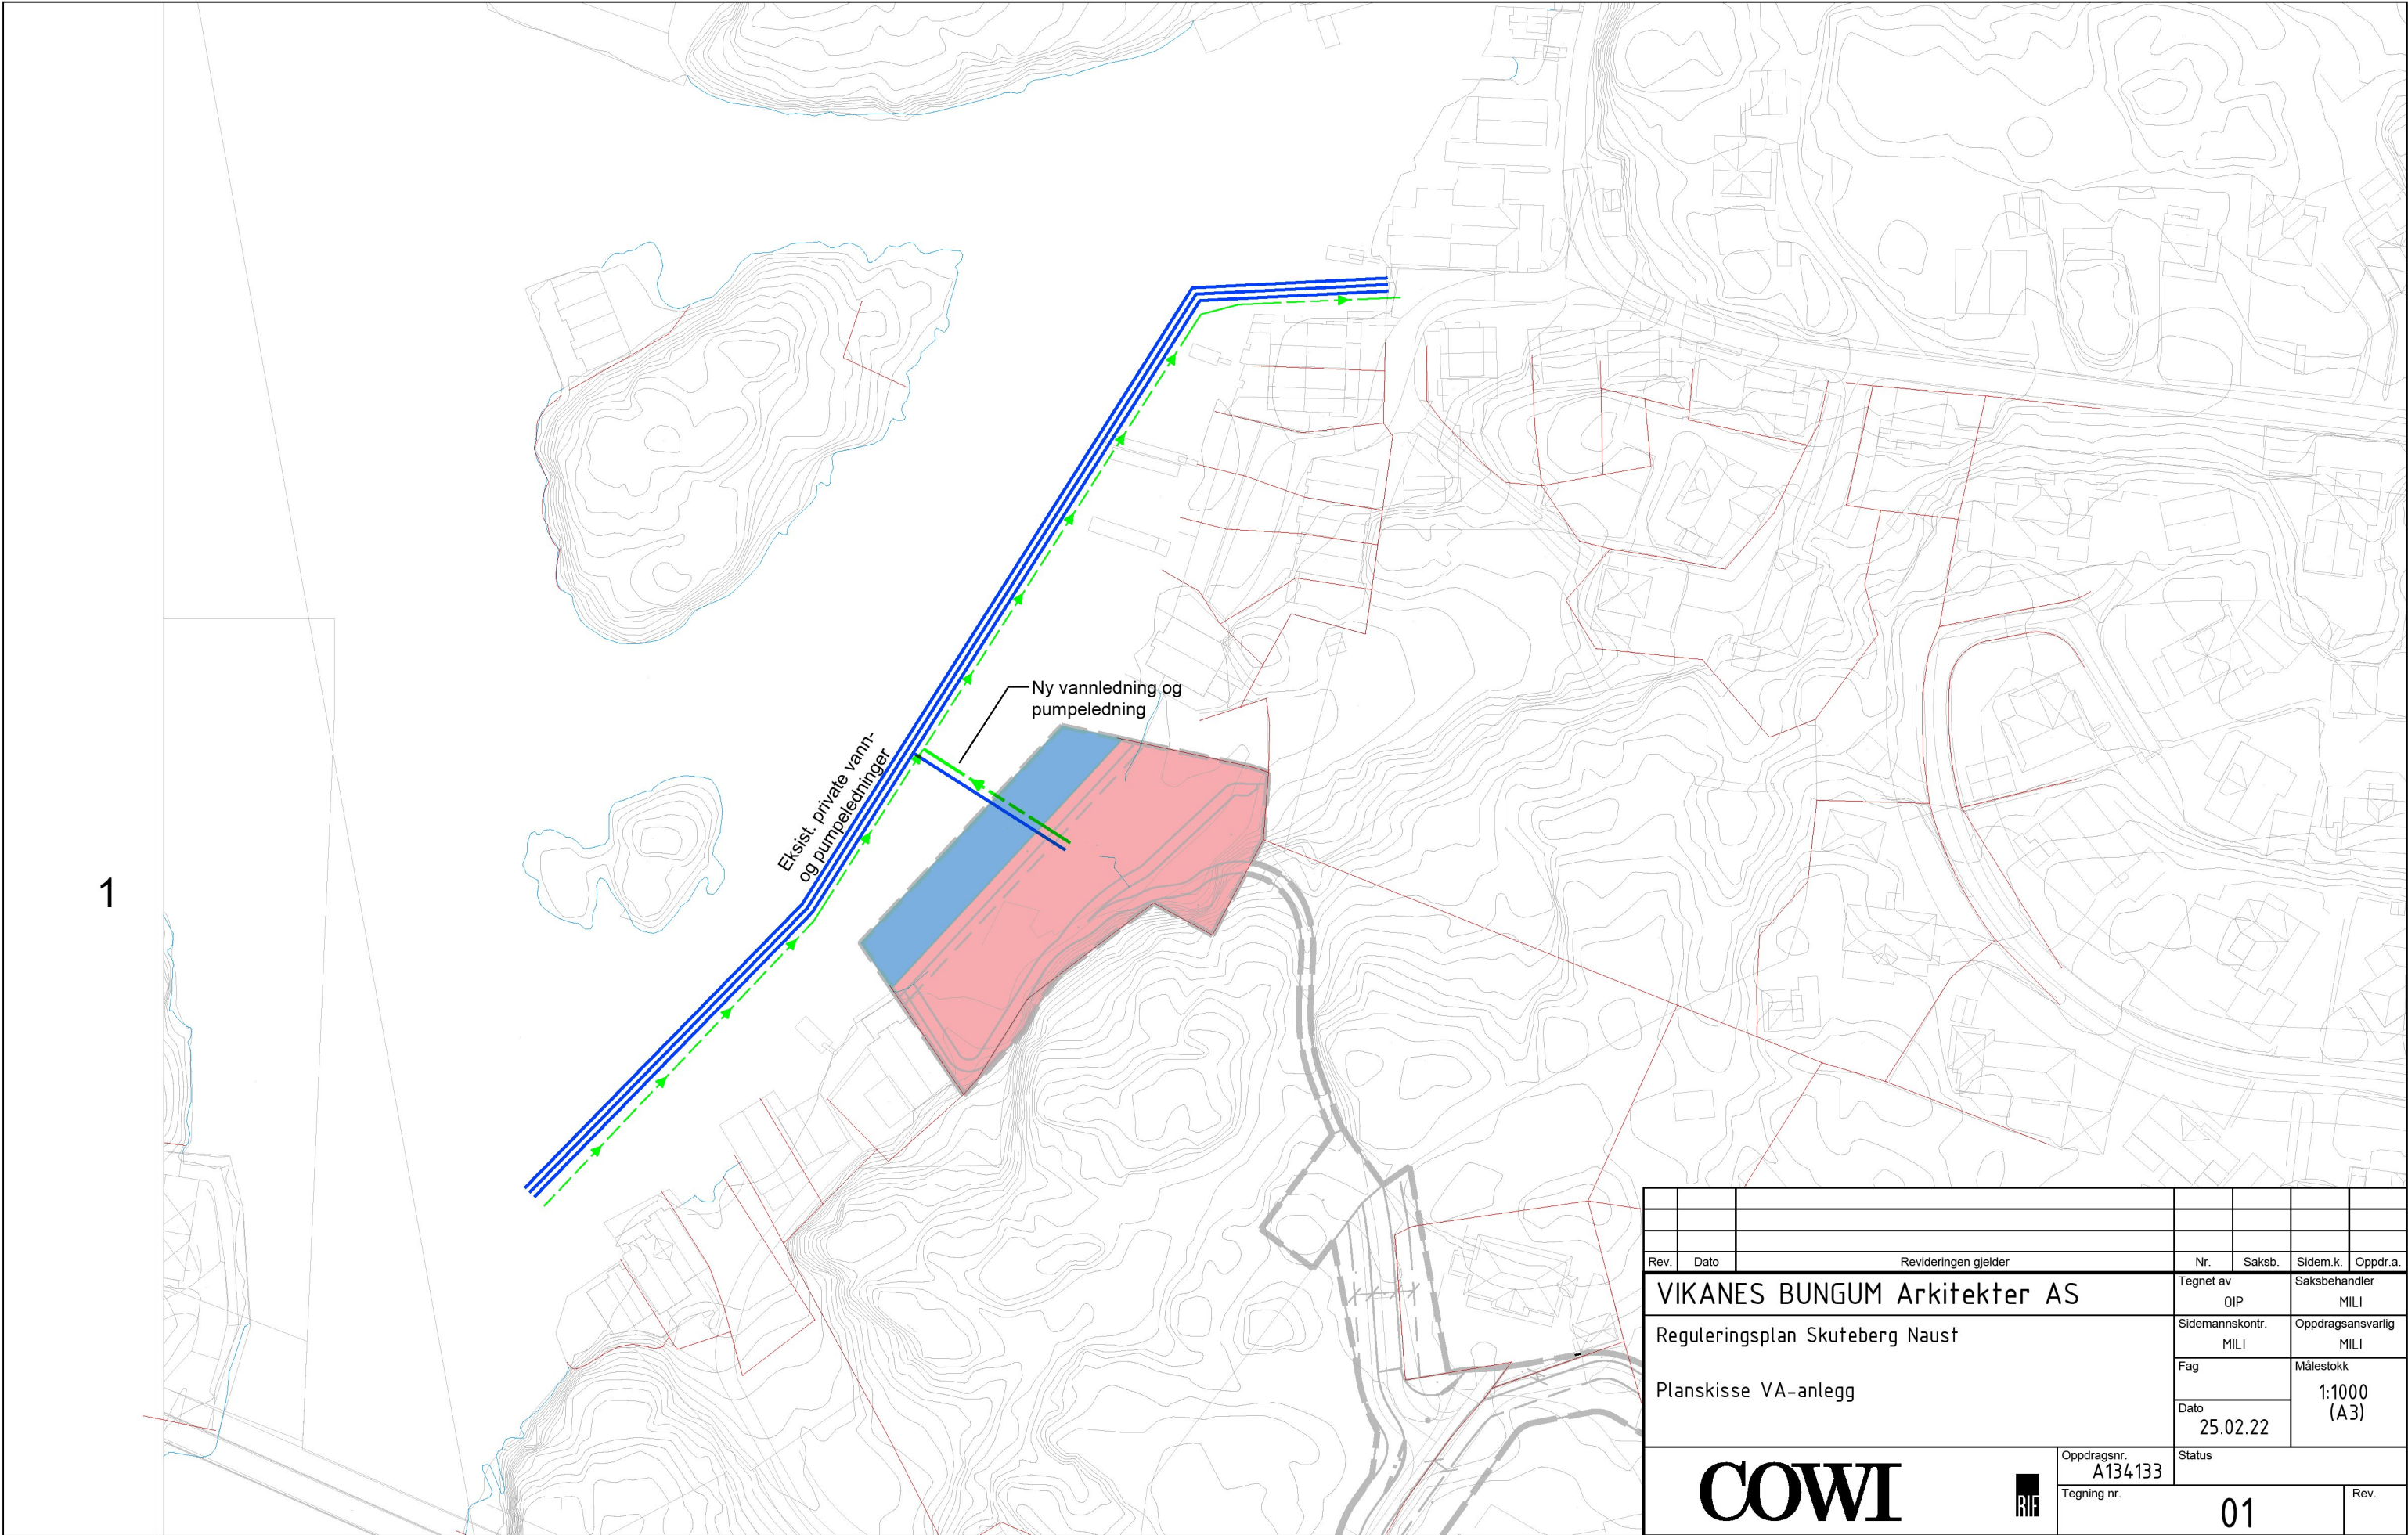

Rev.	Dato	Revideringen gjelder				Nr.	Saksb.	Sidem.k.	Oppdr.a.
VIKANES BUNGUM Arkitekter AS						Tegnet av OIP		Saksbehandler MILI	
Reguleringsplan Skuteberg Naust						Sidemannskotr. MILI		Oppdragsansvarlig MILI	
						Fag		Målestokk 1:1000 (A3)	
						Dato 25.02.22			
Planskisse VA-anlegg									
						Oppdragsnr. A134133		Status	
						Tegning nr.		01	
								Rev.	