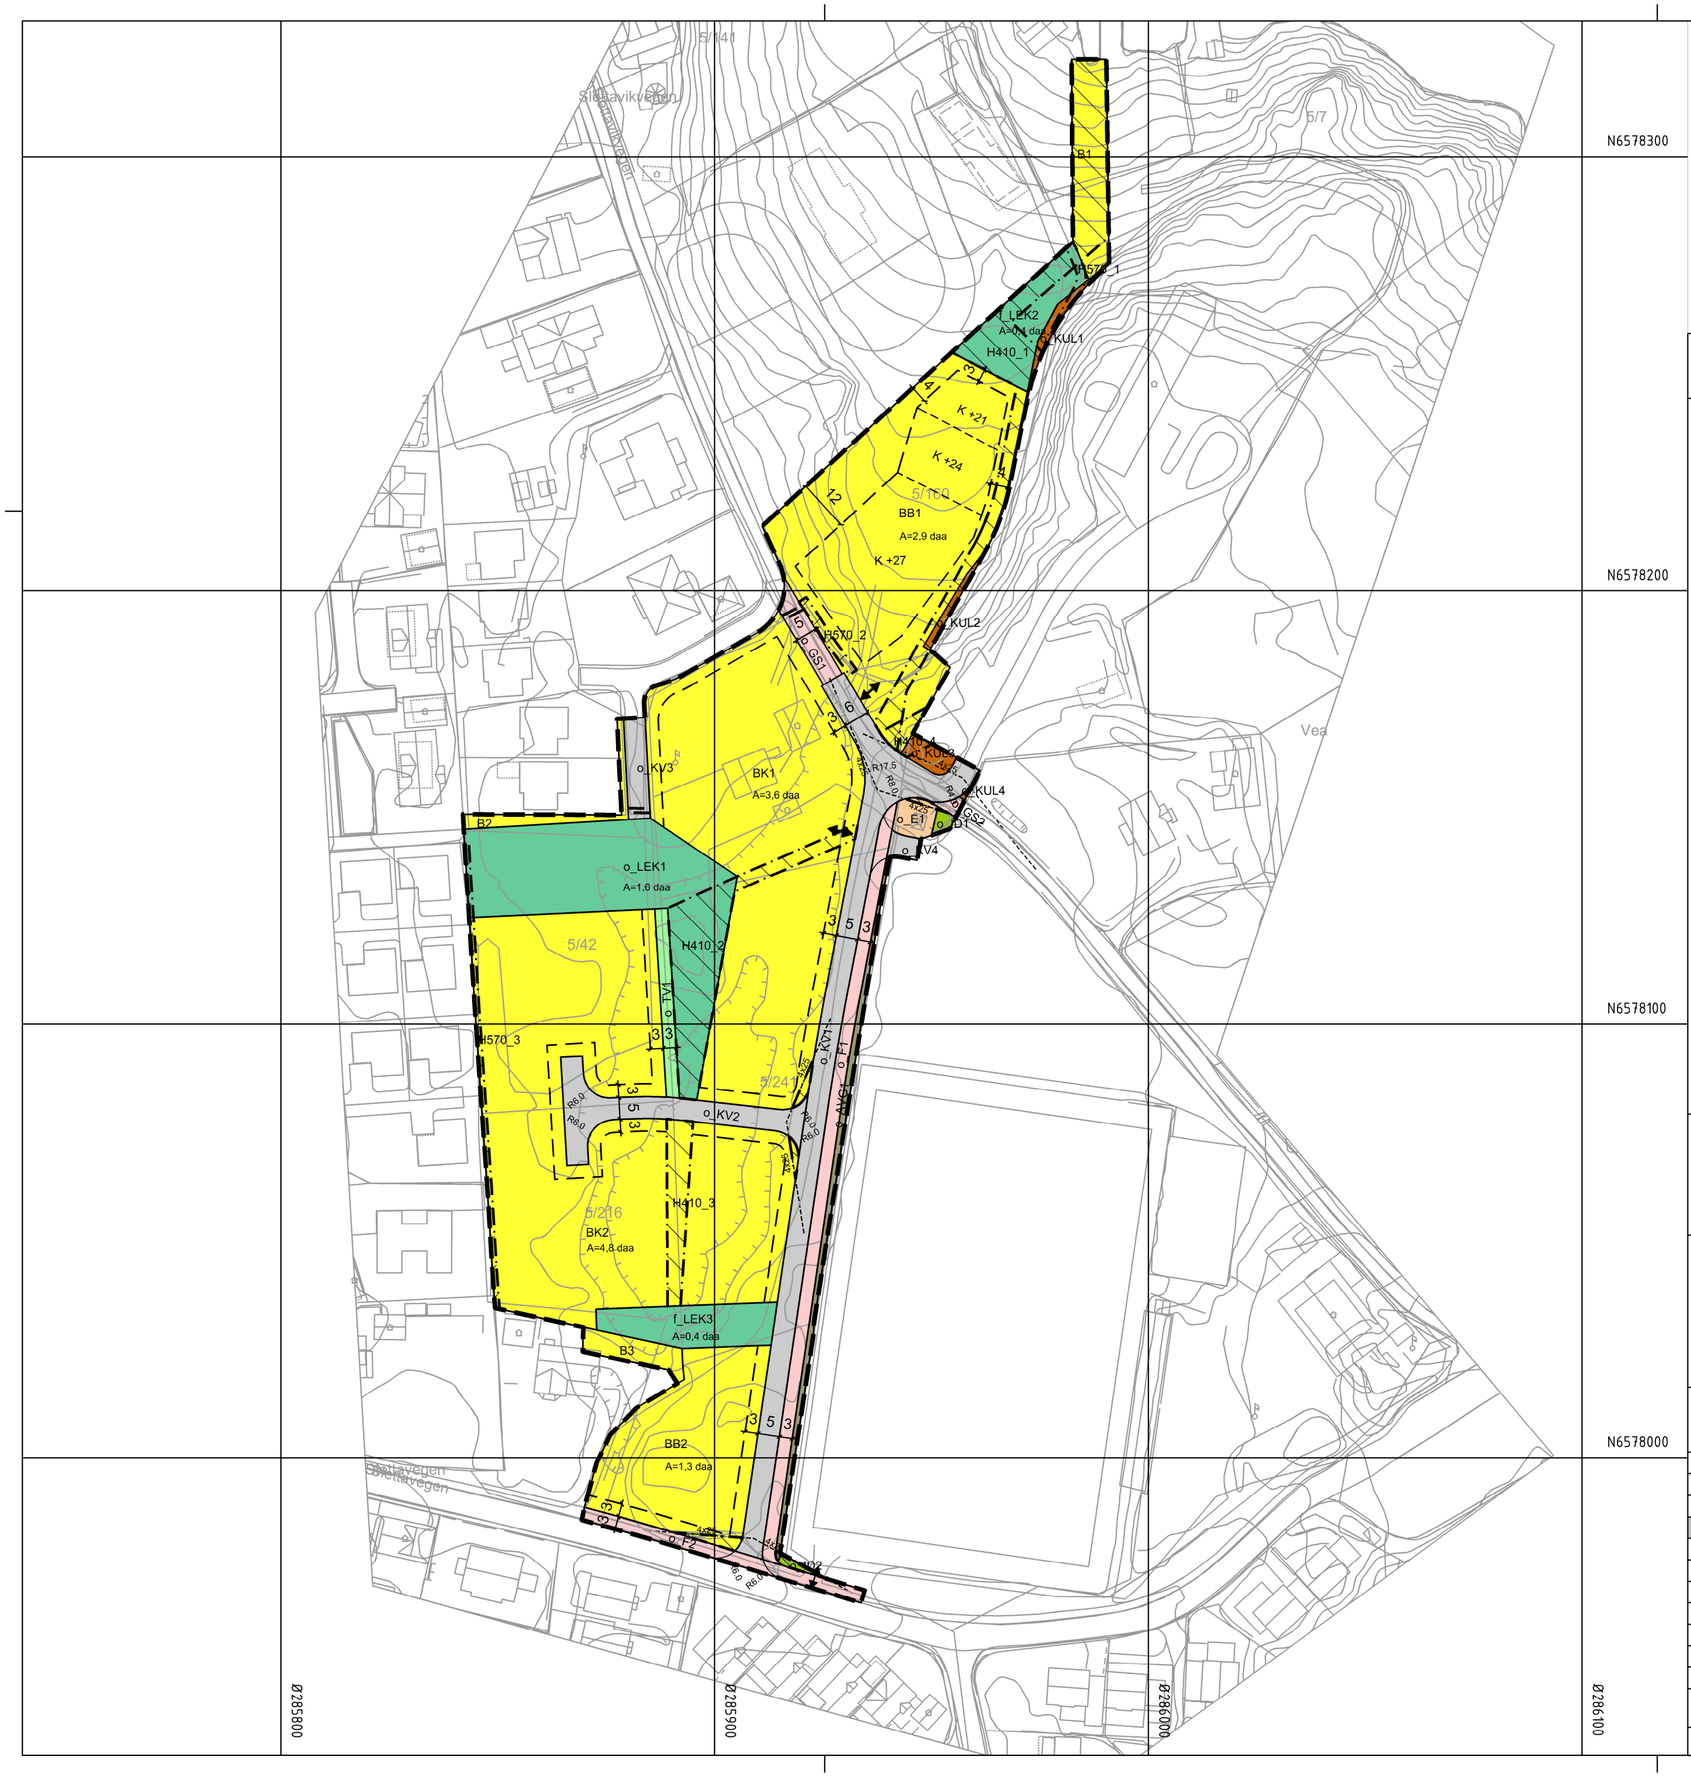

Tegnforklaring

Reguleringsplan PBL 2008

§12-5. Nr. 1 - Bebyggelse og anlegg

- BK — Boligbebyggelse-konsentrert småhusbebyggelse
- BB — Boligbebyggelse-blokkbebyggelse
- KUL — Kulturinstitusjon
- ID — Idrettsanlegg
- LEK — Lekeplass

§12-5. Nr. 2 - Samferdselsanlegg og teknisk infrastruktur

- KV — Kjøreveg
- F — Fortau
- GS — Gang-/sykkelveg
- AVG — Annen veggrunn - grøntareal
- EL — Energinett

§12-5. Nr. 3 - Grønnstruktur

- TV — Turveg

§12-6 - Hensynssoner

- H140 — Frisikt
- H410 — Krav vedrørende infrastruktur
- H570 — Bevaring kulturmiljø

Linjesymbol

- Plangrense
- Formålgrense
- Byggegrense
- Regulert kant kjørebane
- Grense for sikringssone
- Grense for infrastruktursone
- Grense for angitt hensynssone
- Regulert høydekurve
- Måle og avstandslinje

Punktsymboler

- Vegstenging\fysisk sperre
- Avkjørsel - både inn og utkjøring

Kartopplysninger

Kilde for basiskart:	Karmøy kommune	Ekvidistanse:	1m
Dato for basiskart:	27.10.2020	Kartmålestokk:	1:1000
Koordinatsystem:	ETRS89.UTM-32N		0 25.0 50m
Høydegrunnlag:			

Karmøy kommune

Detaljregulering

Detaljregulering for Slettabekken

Med tilhørende reguleringsbestemmelser

Arealplan-ID:
1149_2128

Forslagsstiller:
Tolleiv Haugland og Sven Haugland

SAKSBEHANDLING ETTER PLAN- OG BYGNINGSLOVEN

				SAKS-NR	DATO	SIGN
Dato	XXX	Revisjon	XXX			
Dato	XXX	Revisjon	XXX			
Dato	XXX	Revisjon	XXX			
Kommunestyret sitt vedtak						
Ny 2. gang behandling						
Offentlig ettersyn fra ..... til						
2. gangs behandling						
Offentlig ettersyn fra ..... til						
1. gangs behandling						
Kunngjøring av oppstart av planarbeid					03.03.21	
Oppstartsmøte					05.10.20	
PLANEN ER UTARBEIDET AV:	Kvala Arkitekter			TEGNNR.	DATO	SIGN.
					30.08.22	ÅNY

Det bekreftes at planen er i samsvar med kommunestyrets vedtak av

Bekreftdato / Dato — PLANSJEFNAVN / Plansjef