Hovedutvalg Teknisk
SAK nr. 961/05
Godkjent med forbehold
05.12.05

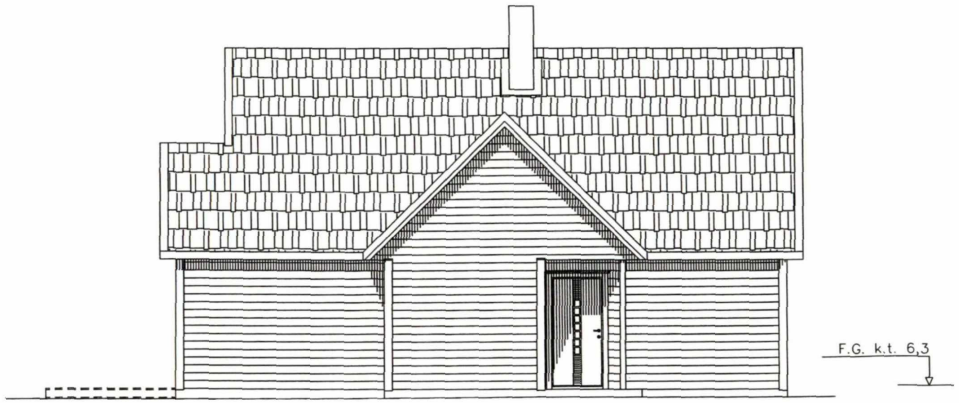

FASADE ØST

FASADE SØR

22 SEPT 2005

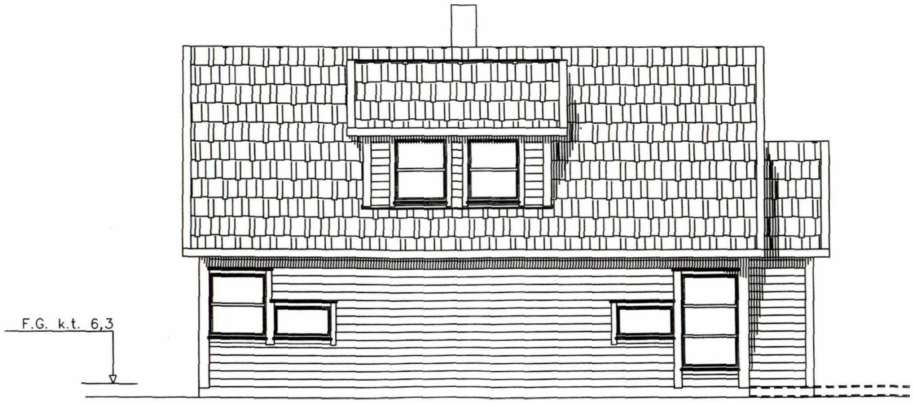

FASADE VEST

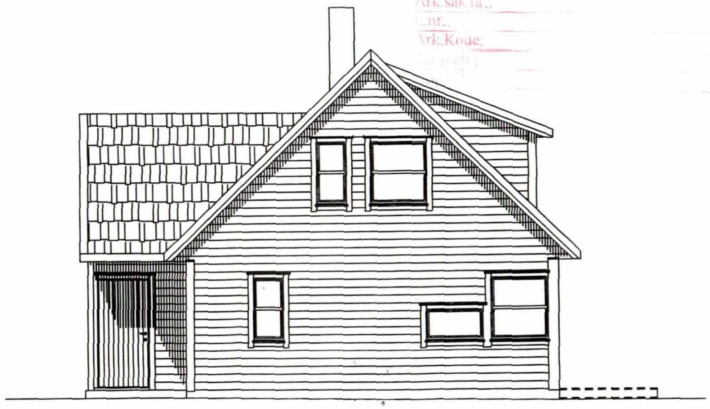

FASADE NORD

				☐ = EI 15 (Skillende)	☐ = R 15 (Bærende)	Bebygd areal: BYA: 82.4 m2			
				☐ = EI 30 (Skillende)	☐ = R 30 (Bærende)				
				☐ = Rømningsvei	☐ = Brannvarsler				
				Dør = C (Selvlukkende)	☐ = Ventilasjon				
				Dør = S (Røyktetthet)	☐ = Støvsugerinntak		BRA	BRA-K	BA
				Vindu = W (Strålingmots.)		1-etg.	68,9	68,9	68,9
B	Salgstegning	26.08.05	KN			2-etg.	44,2	44,2	26,5
A	Byggemelding/Husbanksøknad	23.08.05.	R.A.O.	Største lengde= 11,4m	Største bredde= 8,7m	Utv.bod	4,9	0,0	2,9
Rev.	Rev. gelder:	Dato:	Sign.	Stiplede deler, utendørsanlegg etc. er ikke inkl. i huspris.		Totalt	118,0	113,1	98,3

HUSTYPE: SJØEN 670 m/ARK

TILTAKSHAVER:

ADRESSE:

POSTNR./STED:

TELEFON

TEGN. OMFATTER: FASADER

BYGGEPLASS: Årvoll tomt 10

Gnr./Bnr.: 13/598

KOMMUNE:

ANSVARLIG PROSJEKTERENDE: Trygve J. Sjøen A/S.

MÅLESTOKK: 1 : 100

DATO : 18.01.00.

TEGNER: R.A.Olsen

GODKJENT:

A-BERGN.:

V-BERGN.:

FILNAVN: Aarvol-1

Denne tegningen tilhører Trygve J. Sjøen A/S og kan kun anvendes ved firmaets samtykke.

TRYGVE J. SJØEN A/S
Postboks 33
4296 Åkrehamn
Tel 52 84 50 50 Fax 52 84 50 60
Internet: WWW.trygve-sjoen.no
E-post : Post@trygve-sjoen.no

Hovedutvalg Teknisk
SAK nr. 961/05
Godkjent med forbehold 05.12.05

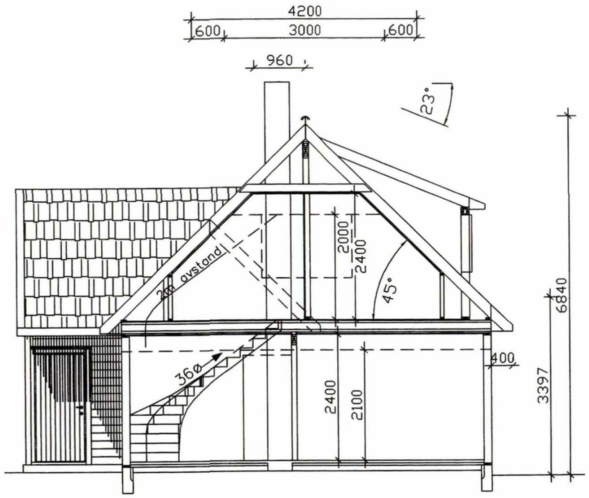

SNITT HOVEDBYGG

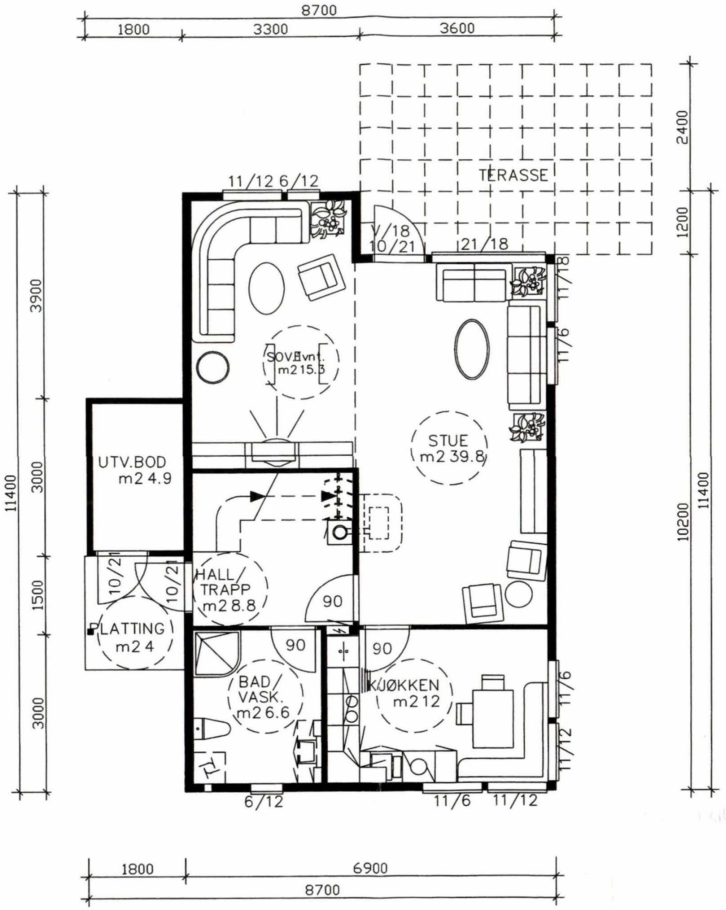

HOVEDPLAN

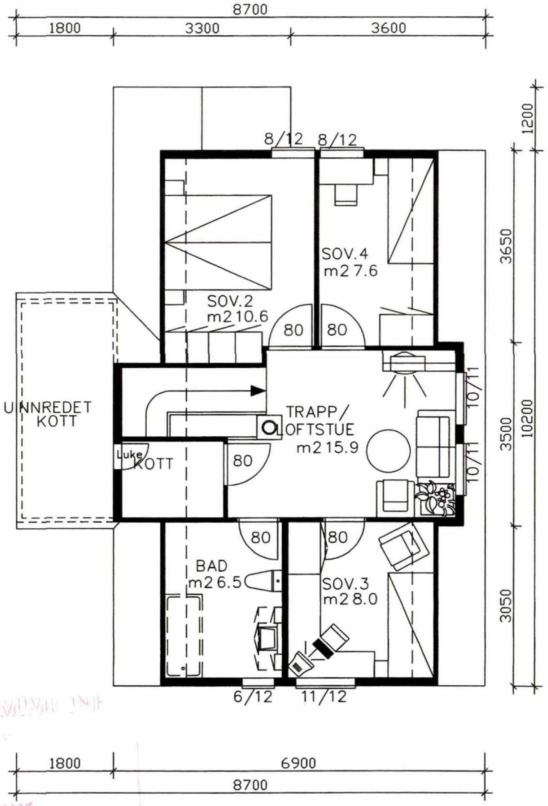

LOFTSPLAN

22 SEPT 2005

				☐ = EI 15 (Skillende)	☐ = R 15 (Bærende)	Bebygd areal: BYA: 82.4 m2				HUSTYPE: SJØEN 670 m/ARK	TEGN. OMFATTER: PLAN & SNITT	MÅLESTOKK: 1 : 100	TRYGVE J. SJØEN A/S
				☐ = EI 30 (Skillende)	☐ = R 30 (Bærende)							DATO : 18.01.00.	
				☐ = Rømningsvei	☐ = Brannvarsler					TILTAKSHAVER:	BYGGEPLASS: Årvoll tomt 10	TEGNER: R.A.Olsen	
				Dør = C (Selvlukkende)	☐ = Ventilasjon							GODKJENT:	
				Dør = S (Røyktetthet)	☐ = Støvsugerinntak		BRA	BRA-K	BA	ADRESSE:	Gnr./Bnr.: 13/598	A-BERGN.:	Postboks 33
				Vindu = W (Strålingmots.)		1-etg.	68,9	68,9	68,9	POSTNR./STED:	KOMMUNE:	V-BERGN.:	4296 Åkrehamn
B	Salgstegning	26.08.05	KN			2-etg.	44,2	44,2	26,5	TELEFON	ANSVARLIG PROSJEKTERENDE: Trygve J. Sjøen A/S.	FILNAVN: Aarvol-1	Tel 52 84 50 50 Fax 52 84 50 60
A	Byggemelding/Husbanksøknad	23.08.05.	R.A.O.	Største lengde= 11,4m	Største bredde= 8,7m	Utv.bod	4,9	0,0	2,9				Internet: WWW.trygve-sjoen.no
Rev.	Rev. gelder:	Dato:	Sign.	Stiplede deler, utendørsanlegg etc. er ikke inkl. i huspris.		Totalt	118,0	113,1	98,3	Denne tegningen tilhører Trygve J. Sjøen A/S og kan kun anvendes ved firmaets samtykke.			E-post : Post@trygve-sjoen.no