


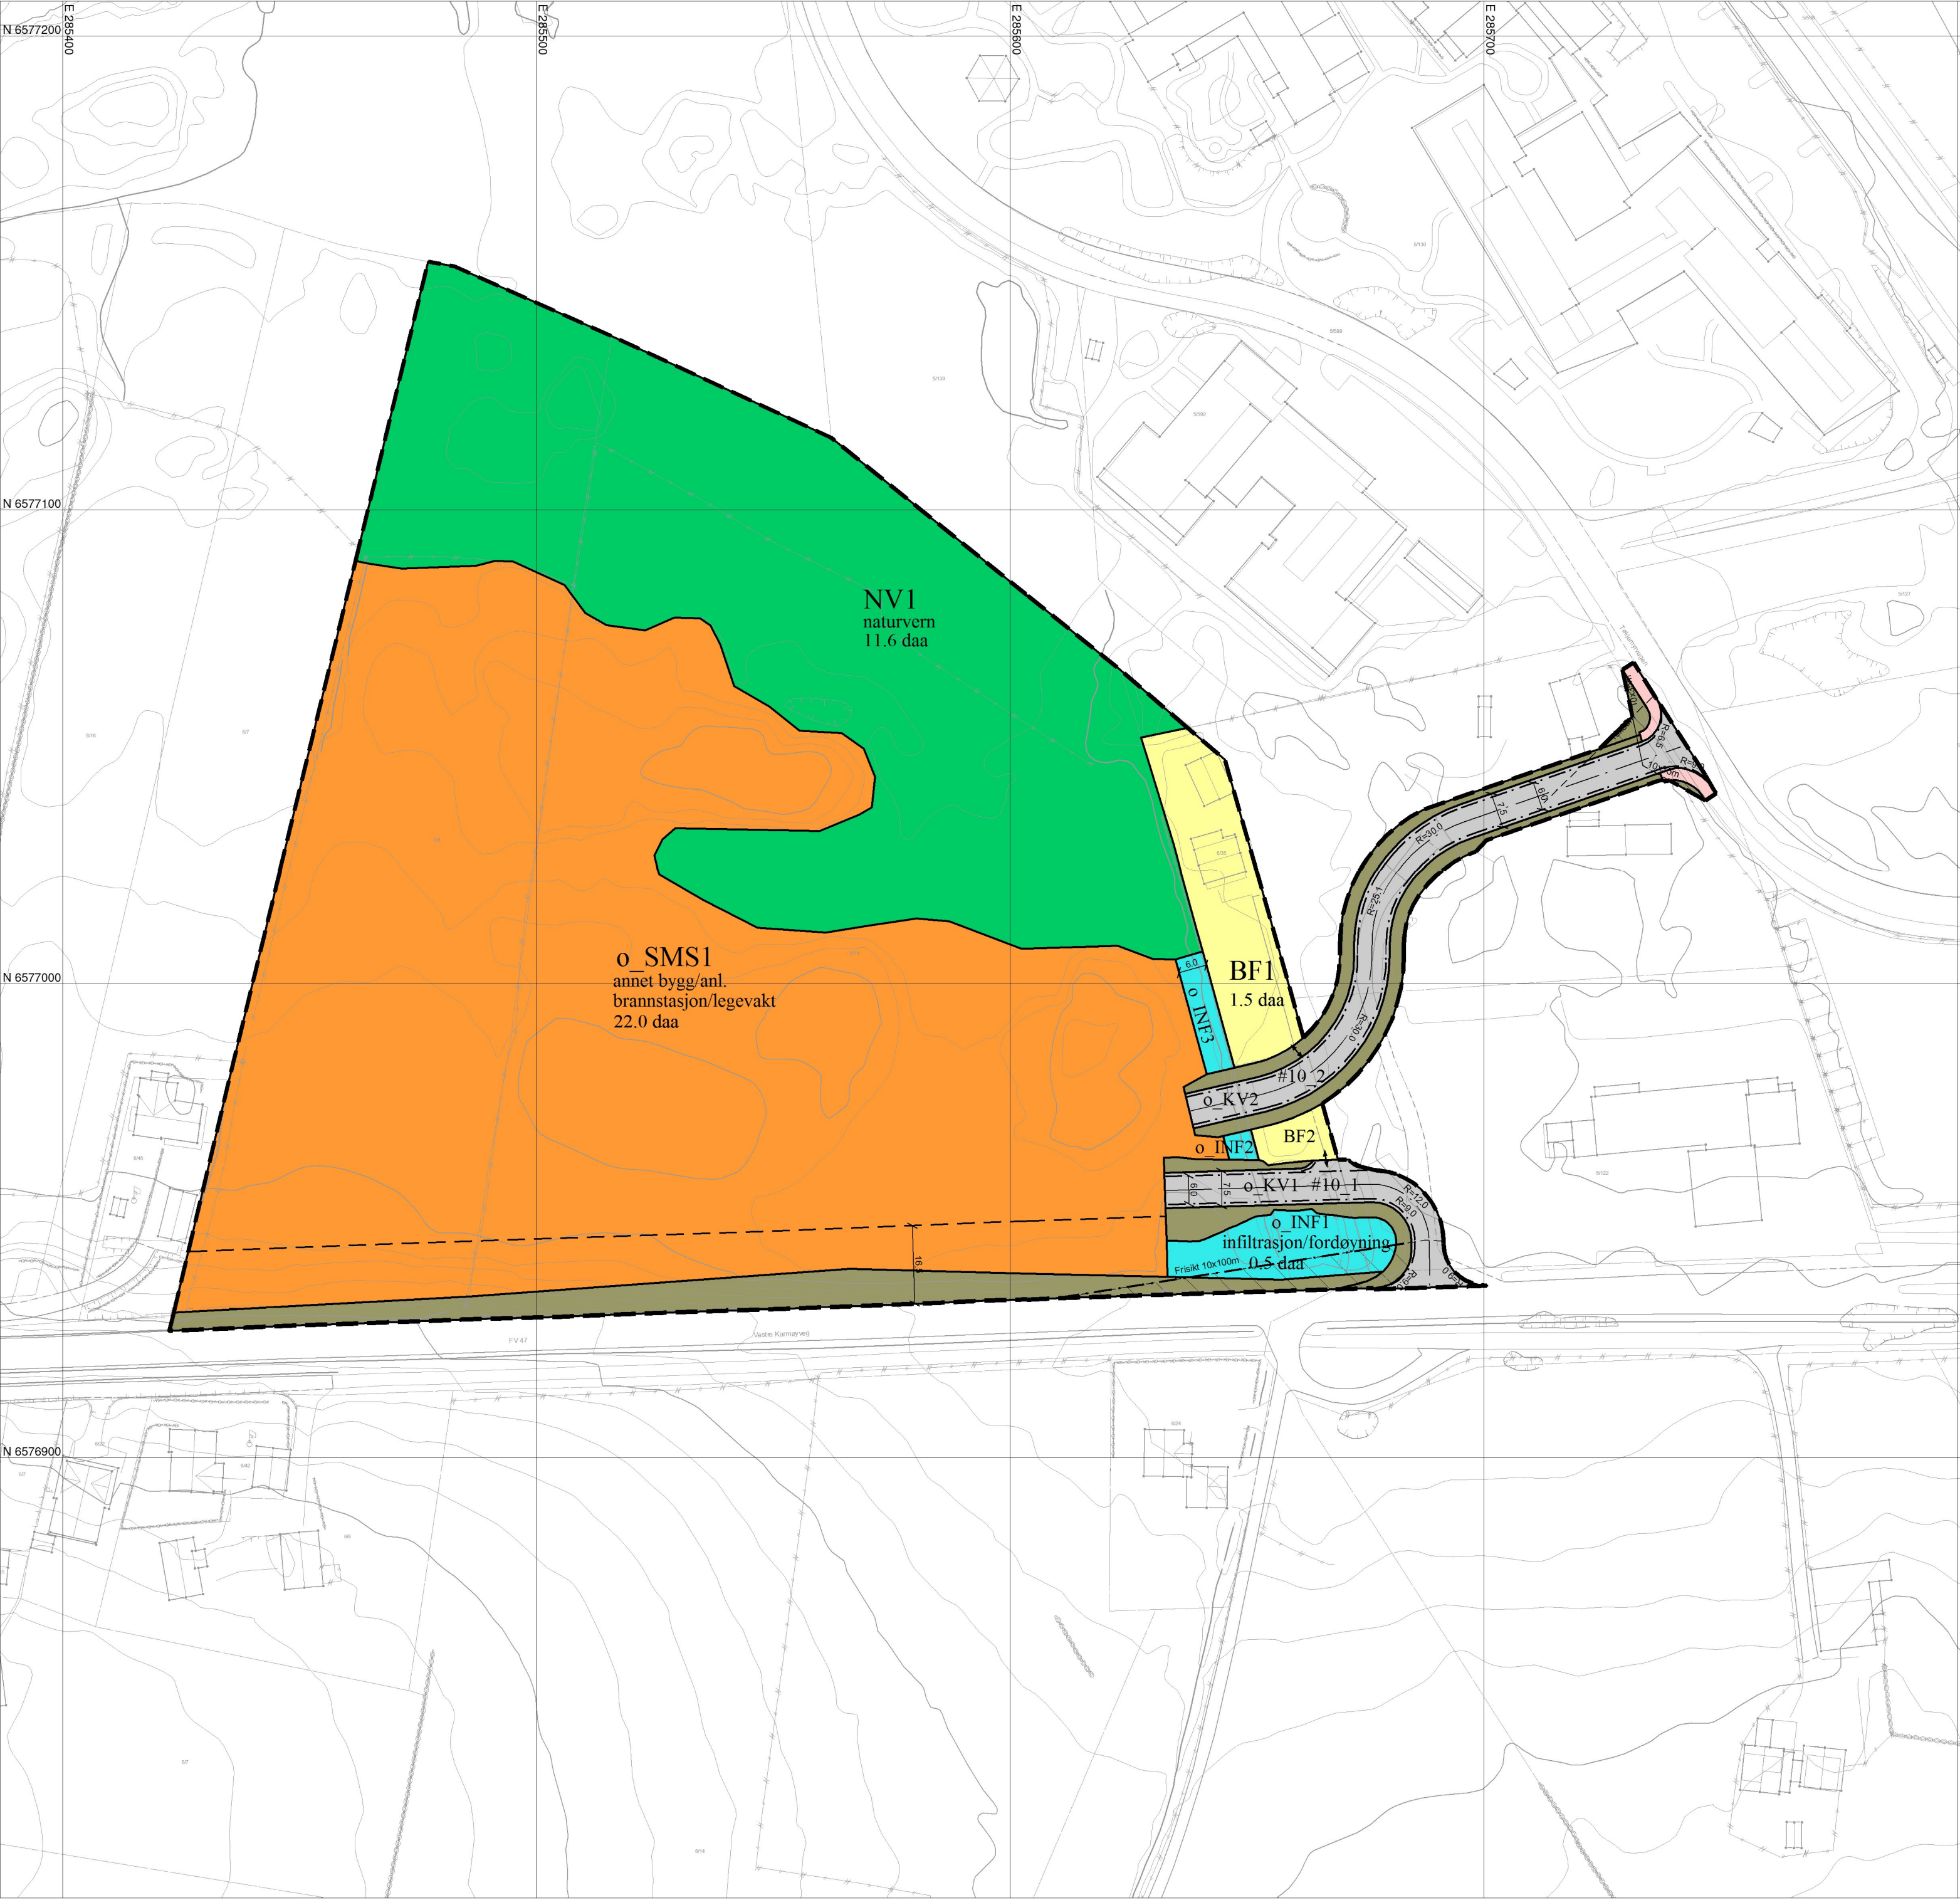

TEGNFORKLARING

Bebyggelse og anlegg (PBL2008 §12-5 NR.1)

BF

Boligbebyggelse - frittliggende småhusbebyggelse

SMS

Annen særskilt angitt bebyggelse og anlegg

Samferdselsanlegg og teknisk infrastruktur (PBL2008 §12-5 NR.2)

KV

Kjøreveg

FO

Fortau

AVG

Annen veggrunn - grøntareal

Grønnstruktur (PBL2008 §12-5 NR.3)

INF

Infiltrasjon/fordrøyning/avledning

Landbruks-, natur og friluftsområder samt reindrift (PBL2008 §12-5 NR.5)

NV

Naturvern

Hensynsoner (PBL2008 §12-6)

Sikringsone - Frisikt

Bestemmelseområder (PBL2008 §12-7)

#10

Bestemmelseområde - Rekkefølgekrav

Reguleringsplan-Juridiske linjer og punkt PBL2008

Sikringsonegrense

Bestemmelsegrense

Reguleringsplan-Felles for PBL 1985 og 2008

Planens begrensning

Formålsgrense

Byggegrense

Regulert senterlinje

Frisiktslinje

Regulert kant kjørebane

Målelinje/Avstandslinje

Avkjørsel

Eierform PBL2008:

o_ offentlig

f_ felles

Basiskart:

Geodetisk grunnlag: UTM-sone32v (EUREF89/WGS84)

Geodetisk høydegrunnlag: NN2000

Geodatakilde: Karmøy kommune / Geovekst

Uttaksdato basiskart: 12.09.2022

0 10 20 30 40 m

Ekvidistanse 1m Målestokk 1:1000

N

REVISJONER:

rev: off1

KARMØY KOMMUNE

Detaljregulering for
ny brannstasjon, Veakrossen
gnr. 6/14 m.fl.

Bestemmelser både på kart og som egen tekst

Utarbeidet av: Karmøy kommune

Forslagsstiller: Karmøy kommune

Revidert av:

Nasjonal plan-ID:
1149_2123

Sak nr.20/4051

SAKSBEHANDLING ETTER PLAN- OG BYGNINGSLOVEN

Dato

Sign.

1.gangs behandling i kommunen HTM-sak 101/22

23.08.22

JST/THS

Utlegging til offentlig ettersyn i tidsrommet 26.09.22 - 07.11.22

2.gangs behandling i kommunen HTM-sak

Kommunestyrets vedtak (egengodkjenning) KST-sak

Kunngjøring av kommunens egengodkjenning