


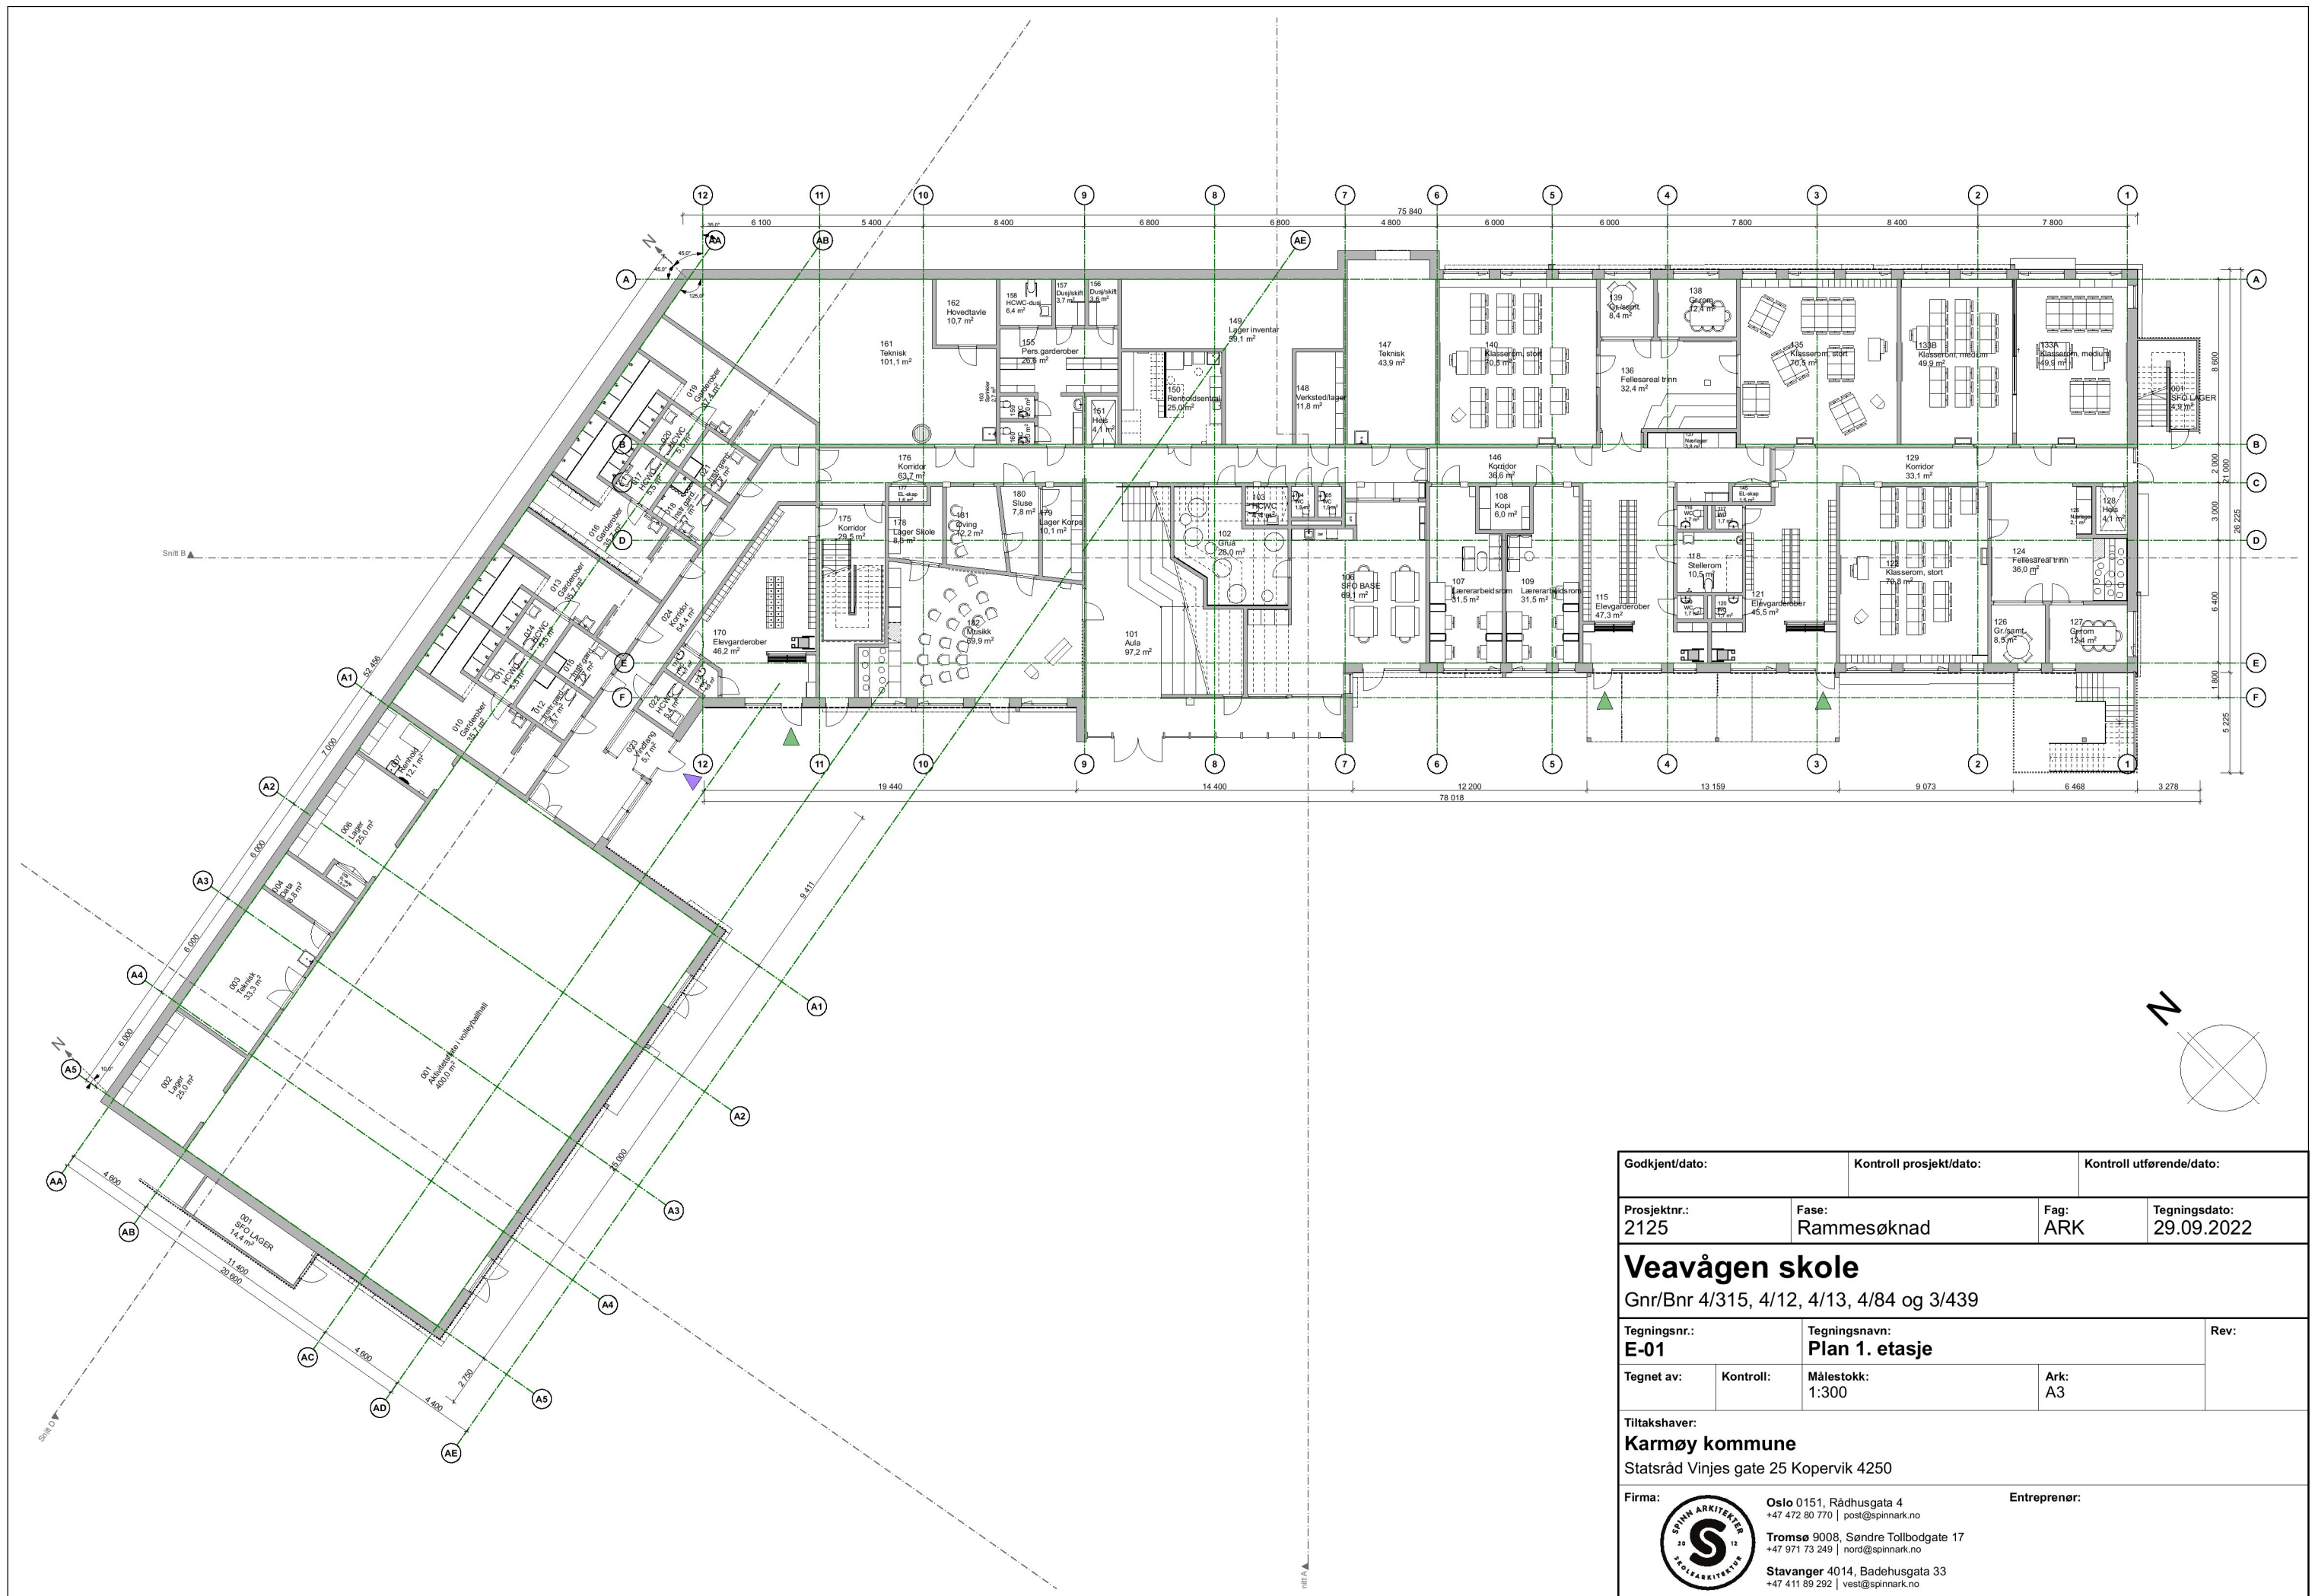

Godkjent/dato:		Kontroll prosjekt/dato:		Kontroll utførende/dato:	
Prosjektnr.: 2125		Fase: Rammesøknad		Fag: ARK	Tegningsdato: 29.09.2022
Veavågen skole					
Gnr/Bnr 4/315, 4/12, 4/13, 4/84 og 3/439					
Tegningsnr.: E-01		Tegningsnavn: Plan 1. etasje			Rev:
Tegnet av:	Kontroll:	Målestokk: 1:300		Ark: A3	
Tiltakshaver:					
Karmøy kommune					
Statsråd Vinjes gate 25 Kopervik 4250					
Firma:		Oslo 0151, Rådhusgata 4 +47 472 80 770 post@spinnark.no		Entreprenør:	
		Tromsø 9008, Søndre Tollbodgate 17 +47 971 73 249 nord@spinnark.no			
		Stavanger 4014, Badehusgata 33 +47 411 89 292 vest@spinnark.no			