



HOH.

[illegible]

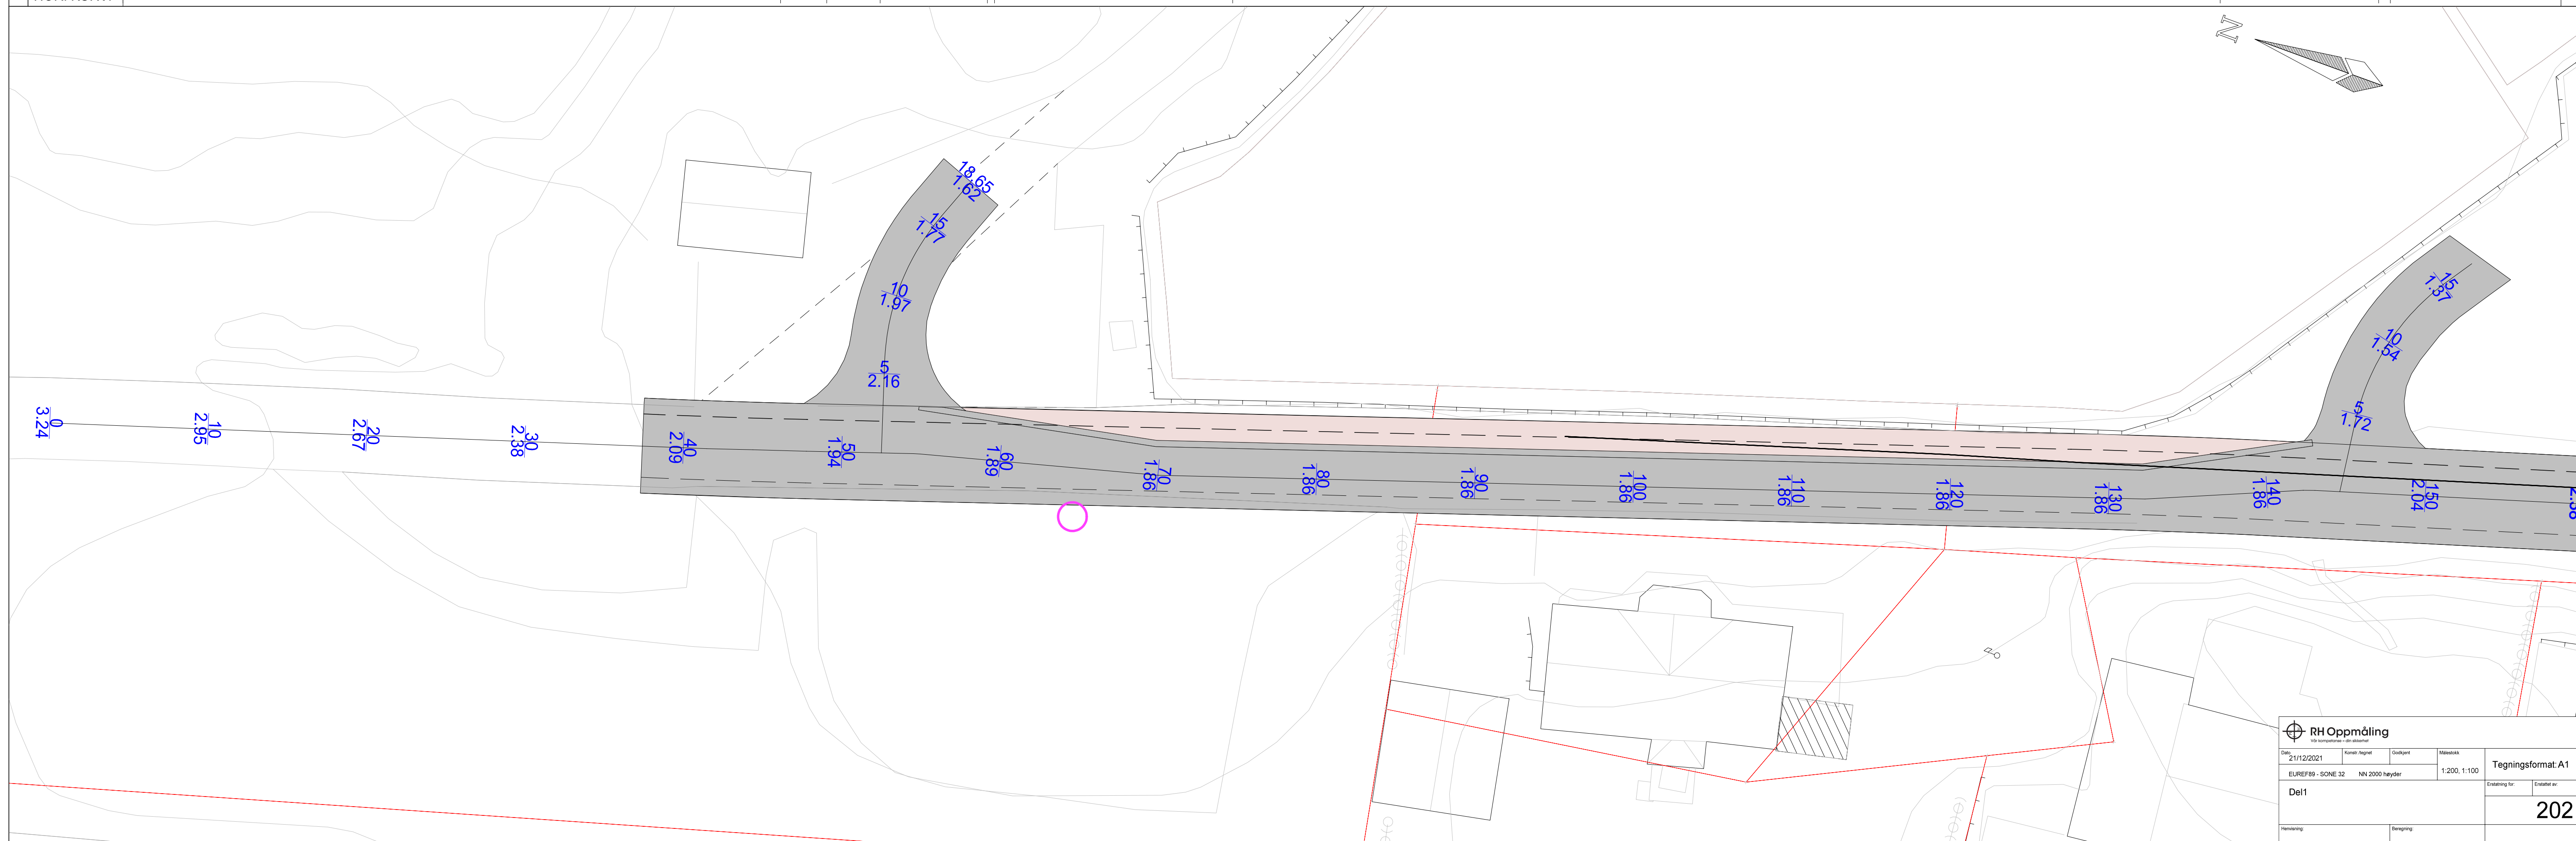


PROFIL NR.	00.054
HOR. KURV.	

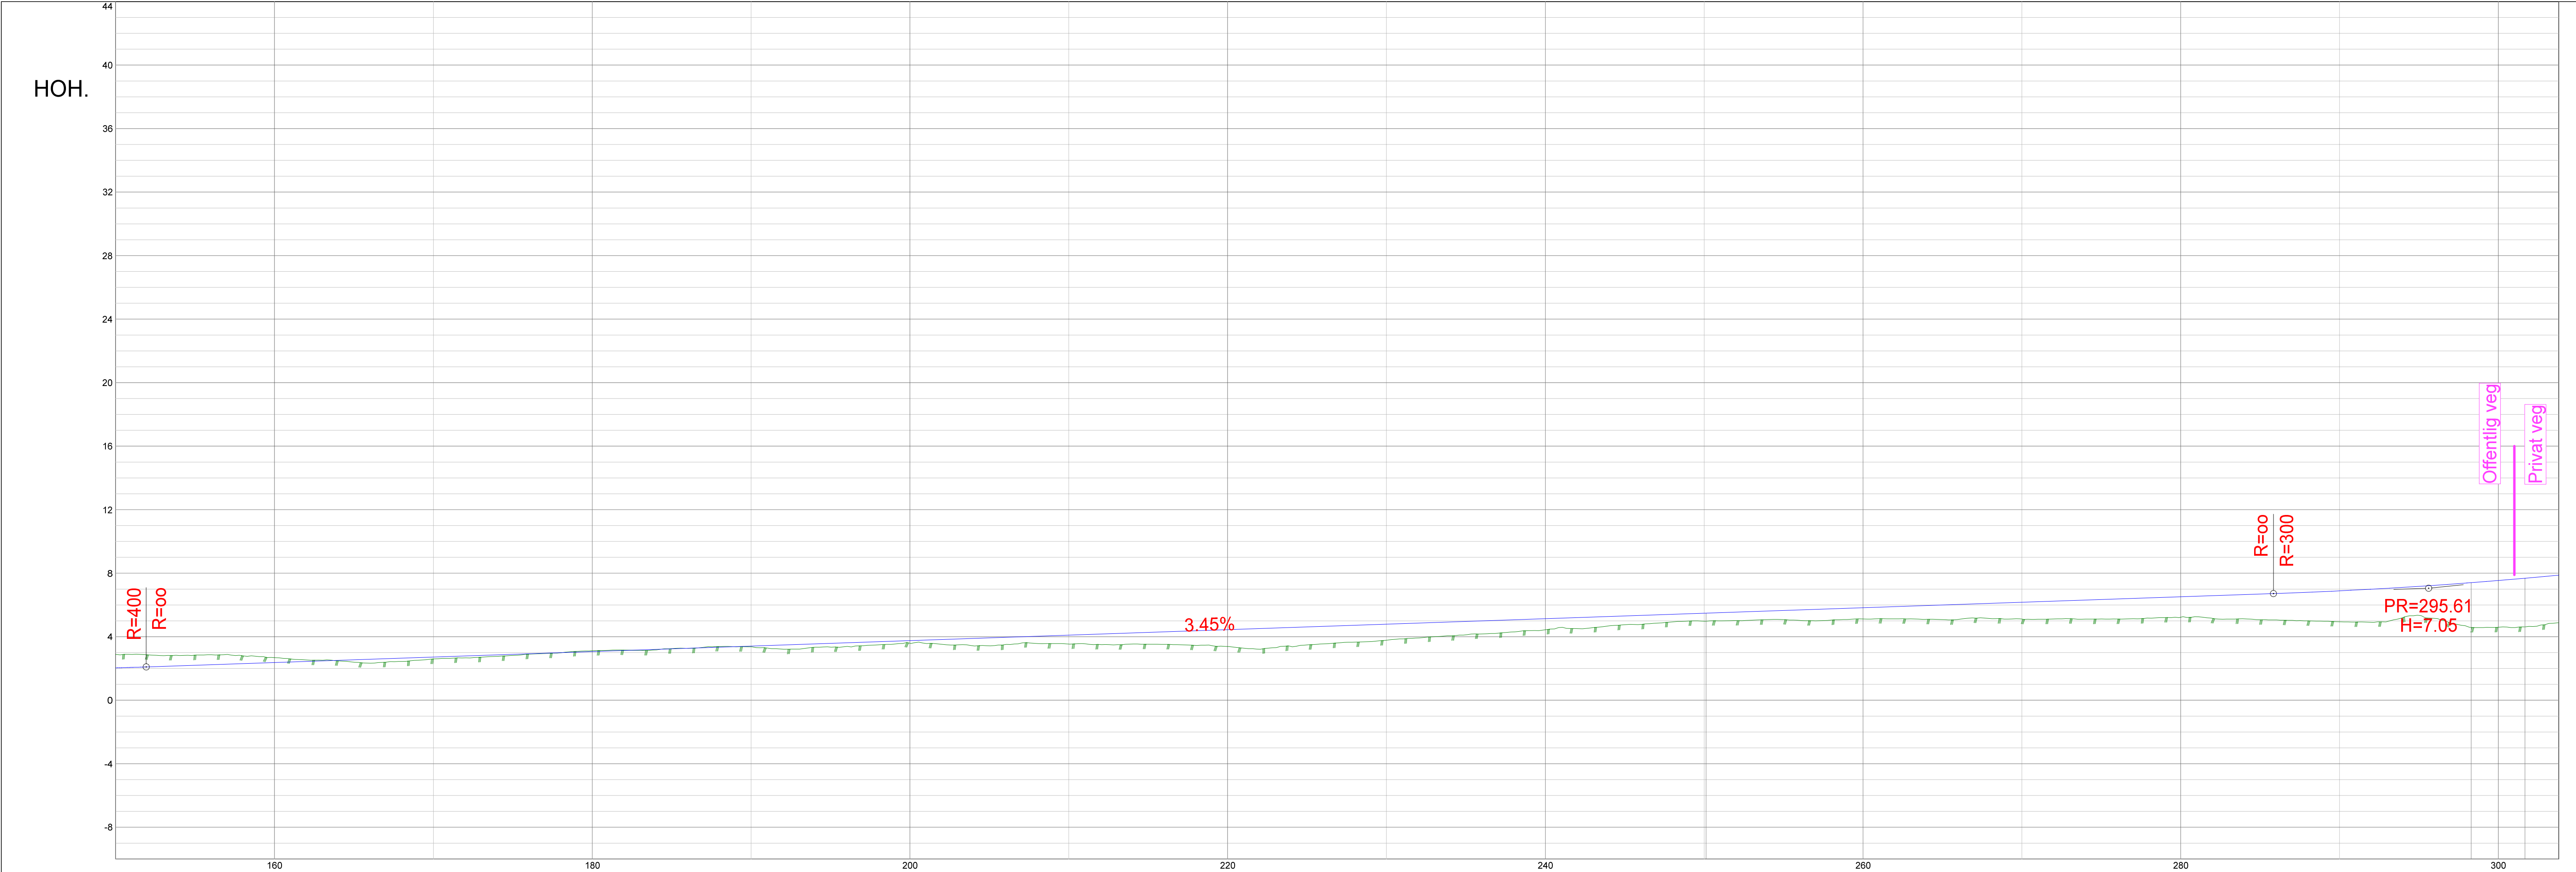


RH Oppmåling			
Dato	Kunde	Oppmåling	Skala
21/12/2021	Kunde	Oppmåling	1:200
EUREF89 - SONE 32		NN 2000 høyder	
Del2		Erstatning av	203
Tegningsformat: A1			

HOH.

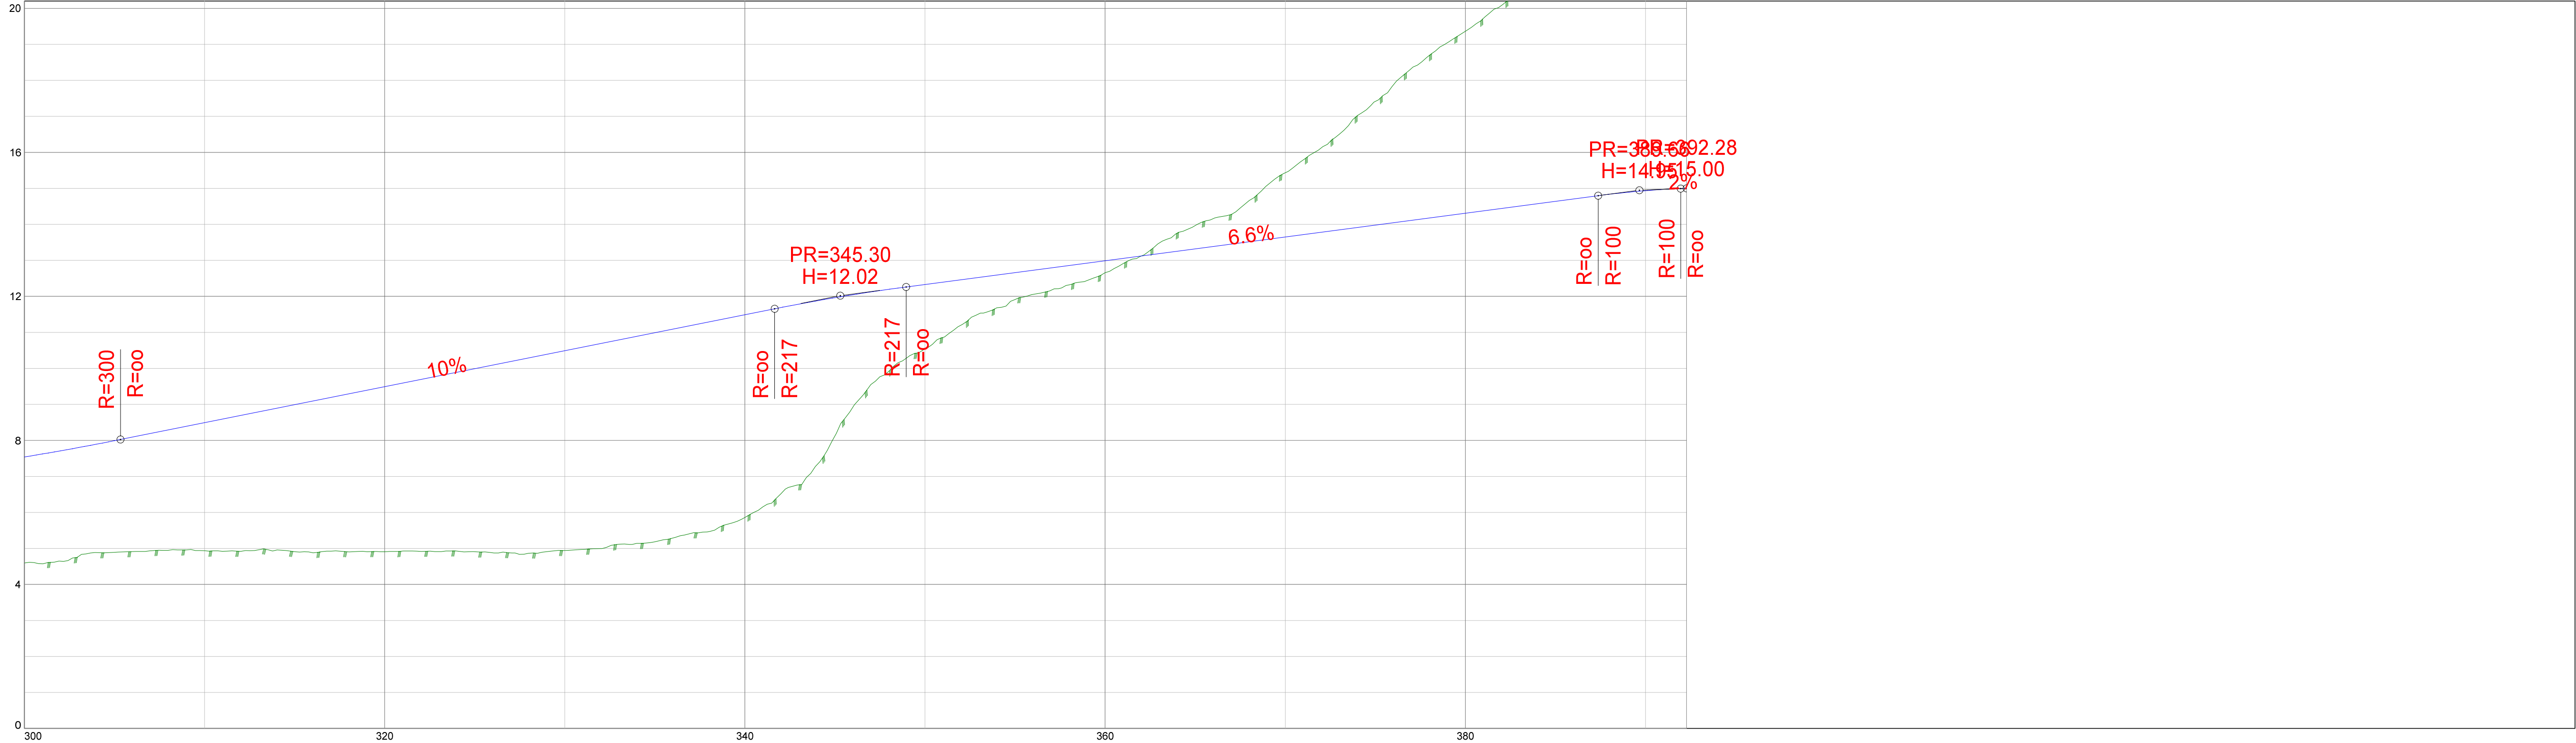


PROFIL NR.	4.68000.00
TERRENG H.	4.944.944.914.945.8610.5412.6615.4319.3623.0423.76

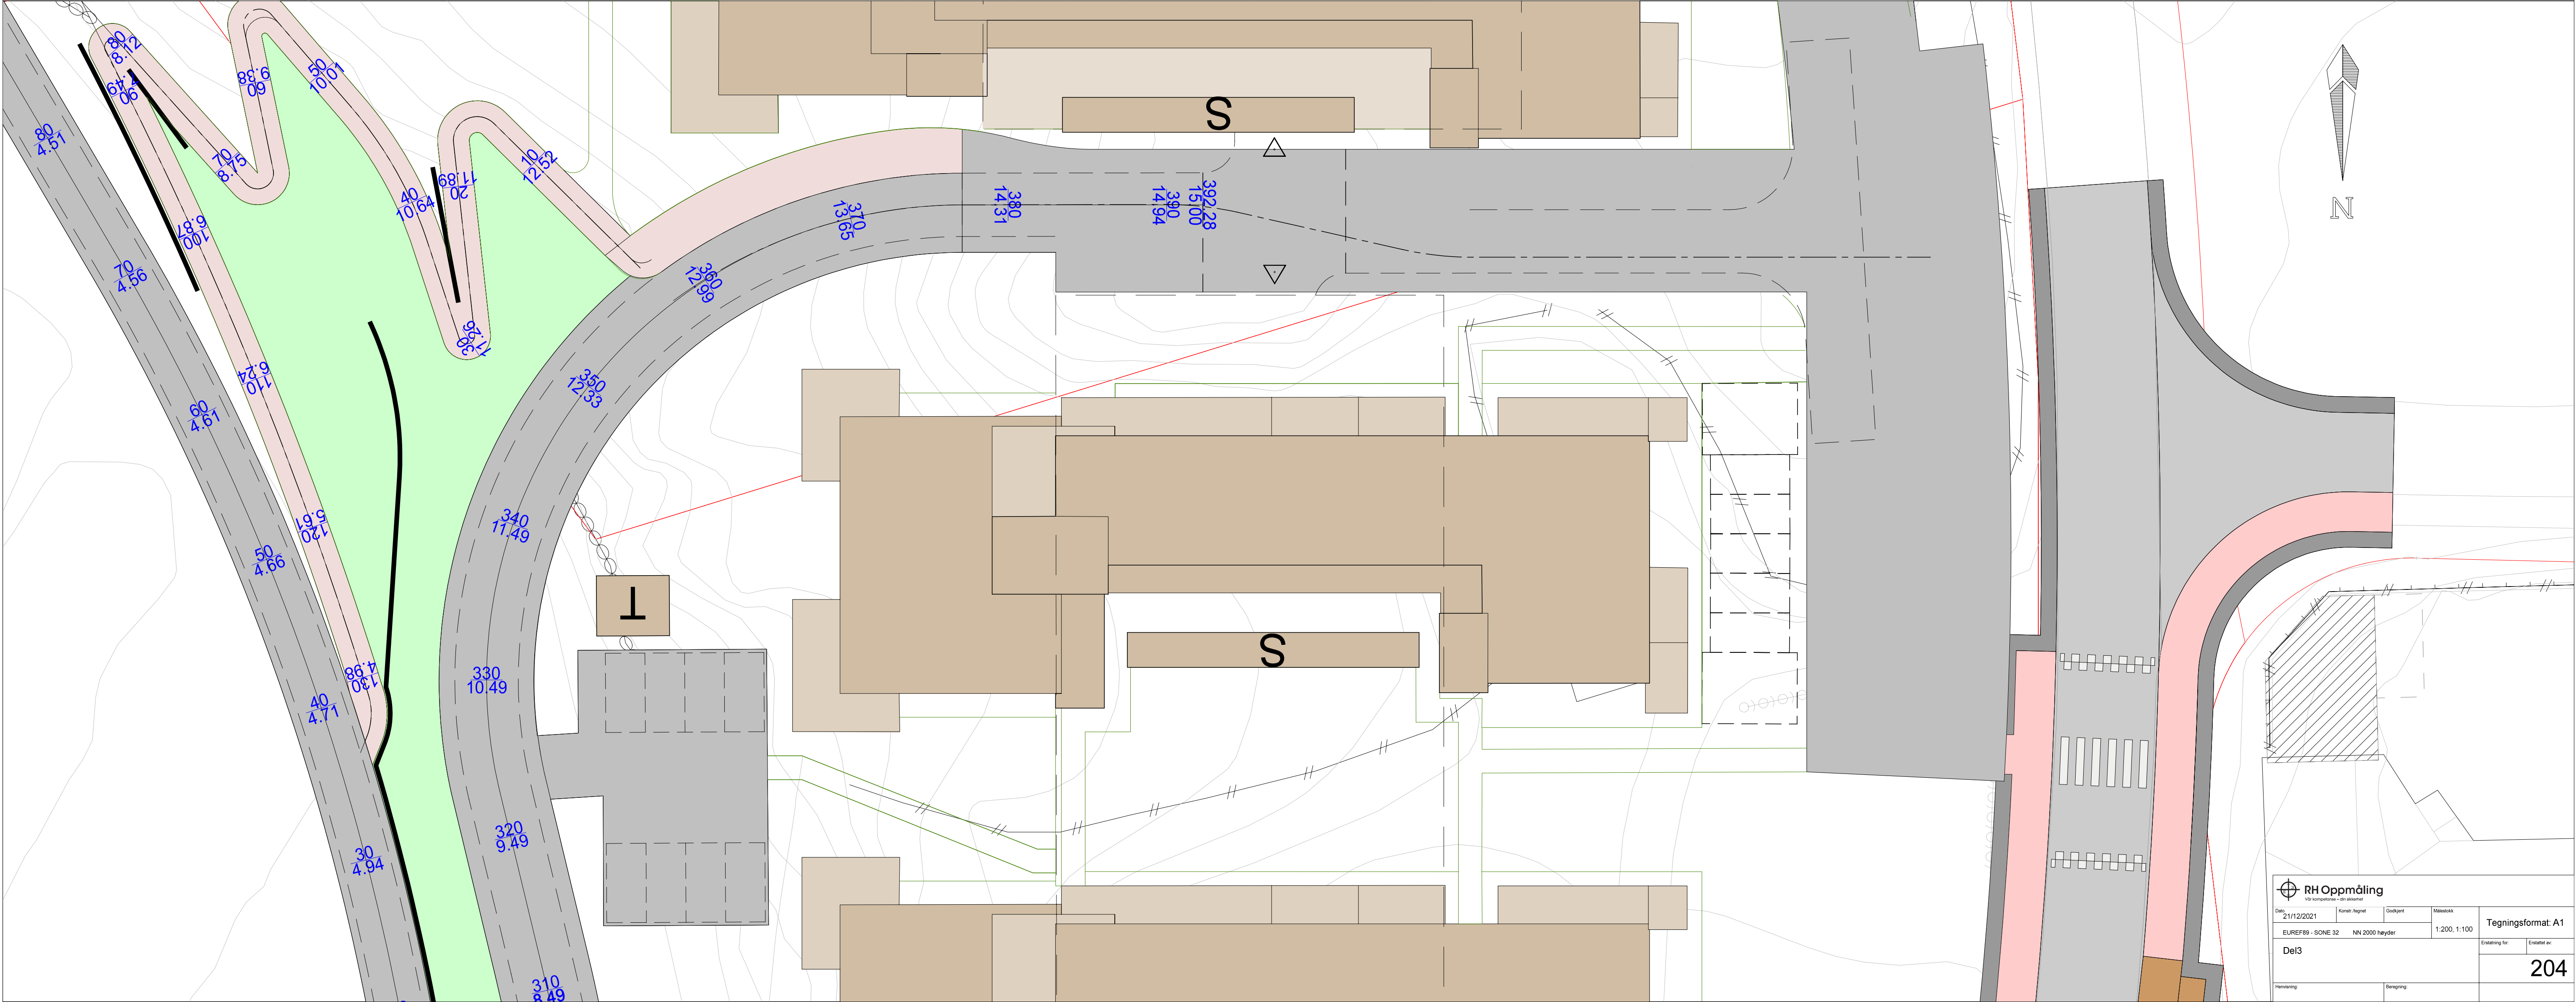


Storasund havn


Lengdeprofiler - Gatetun og gangveg, 10.01.22, sist rev. xx.xx,xx.

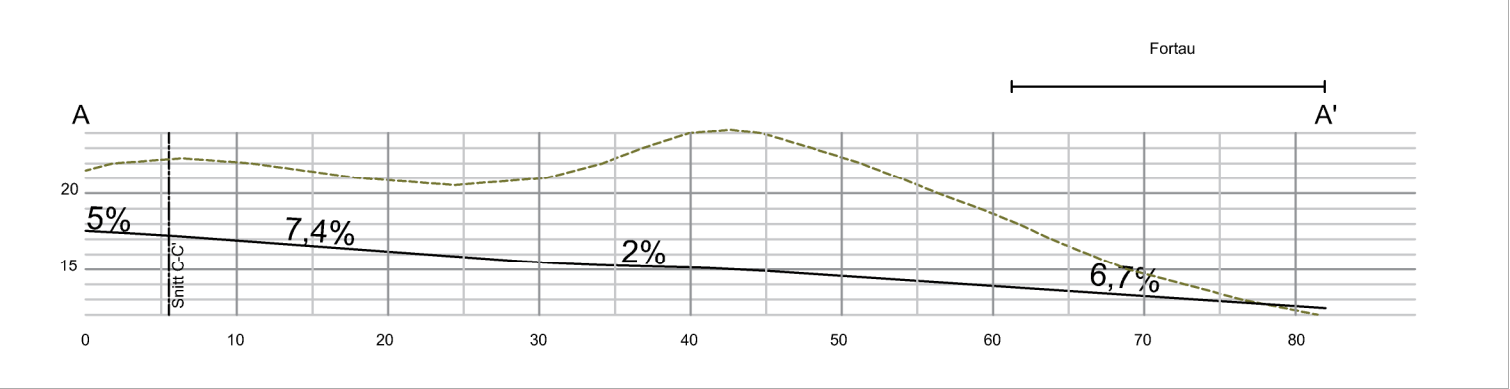


Snitt A-A'

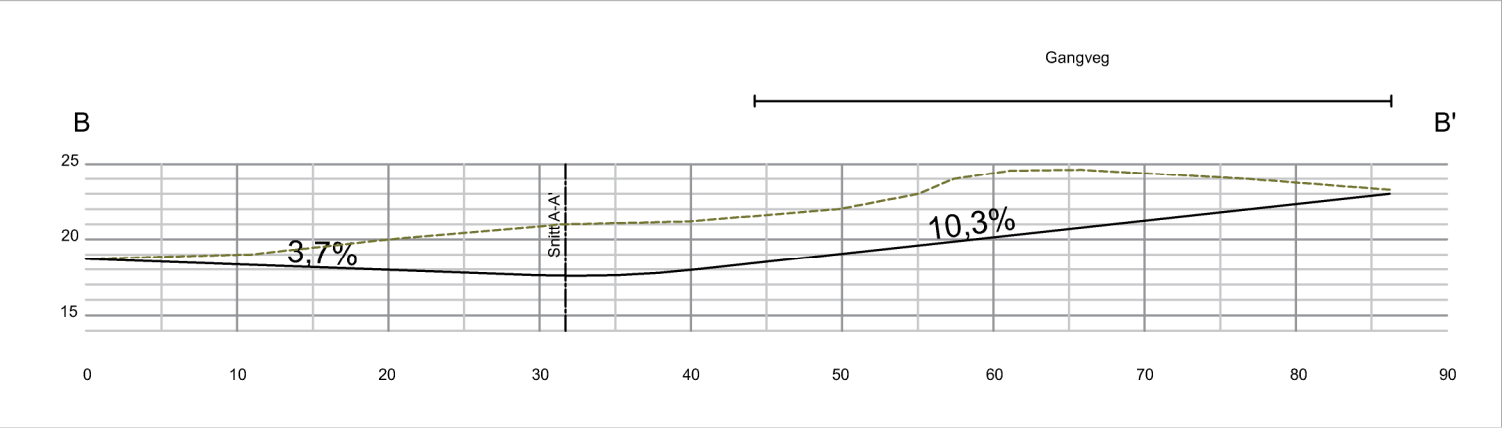



Snitt B-B'

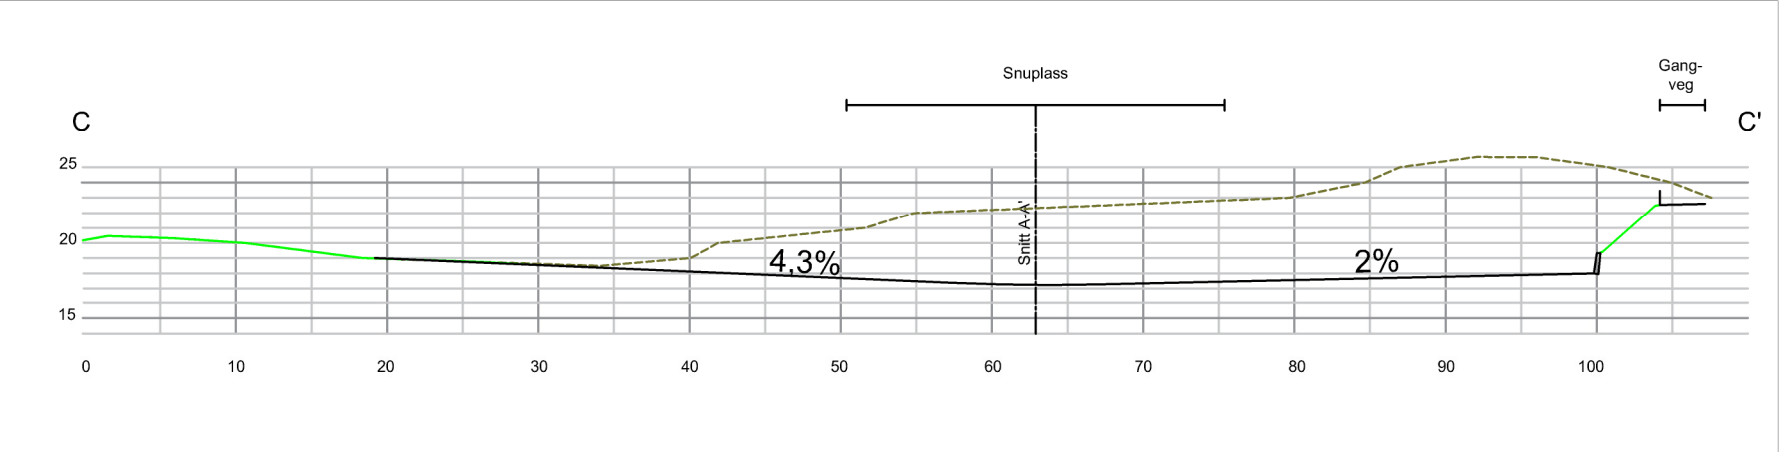

Snitt C-C'

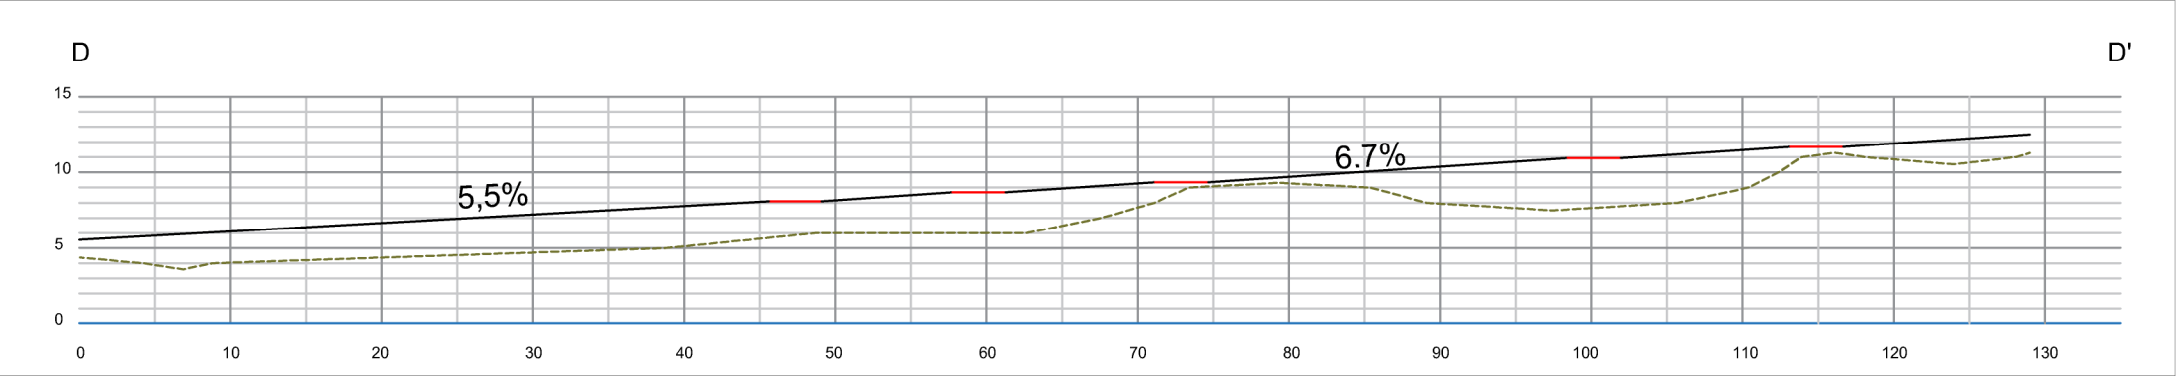

Snitt D-D'

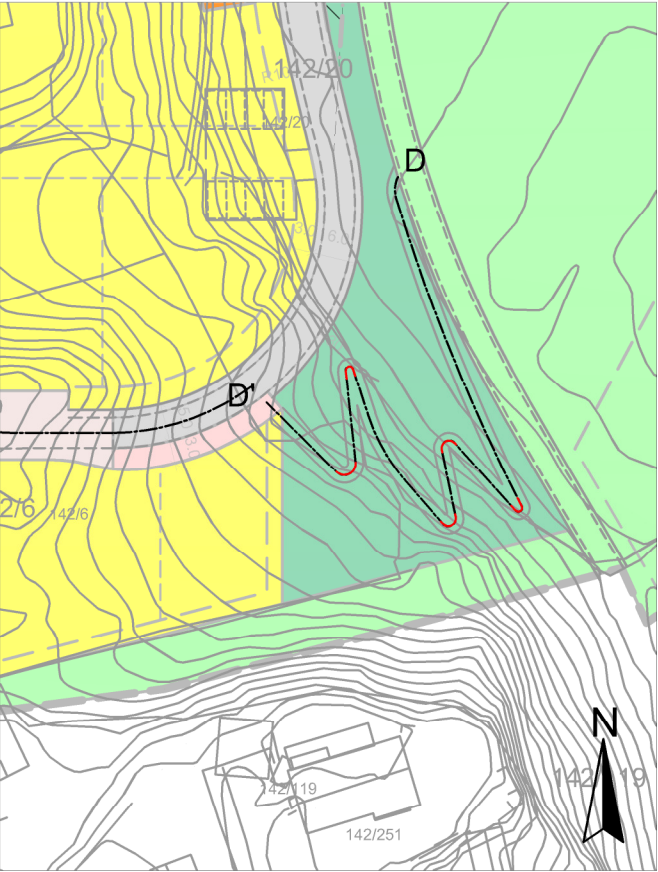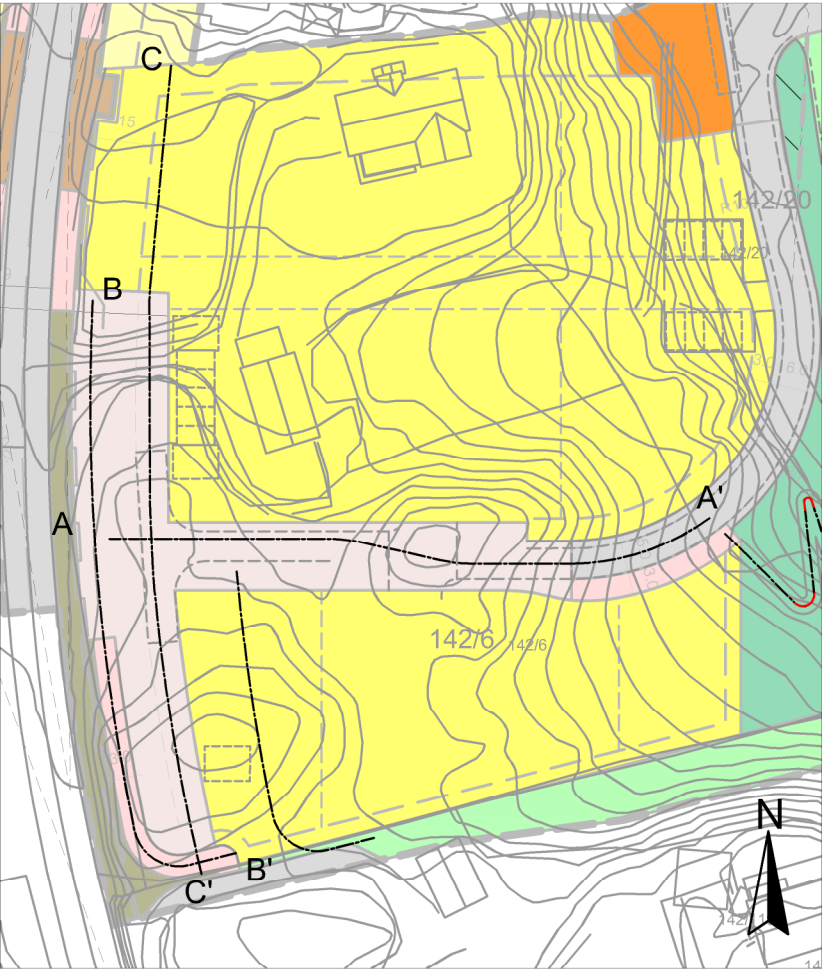

Målestokk
1:1000 / 1:500