




Karmøy kommune

Eiendom: 13/686
Adresse:
Utskriftsdato: 11.08.2021
Målestokk: 1:500

- Eiendomsgr. nøyaktig <= 10 cm
- Eiendomsgr. middels nøyaktig >10<=30 cm
- Eiendomsgr. mindre nøyaktig >30<=200 cm
- Eiendomsgr. mindre nøyaktig
- Eiendomsgr. lite nøyaktig >=500 cm
- Eiendomsgr. uviss nøyaktighet
- Hjelpelinje veikant
- Eiendomsgr. omtvistet
- Hjelpelinje punktbeste
- Hjelpelinje vannkant
- Hjelpelinje fil

Tegn.nr	Innhold
K500	Situasjonsplan
K501	Terrenglinjer I
K502	Terrenglinjer II
K503	Soldiagram

Situasjonskart

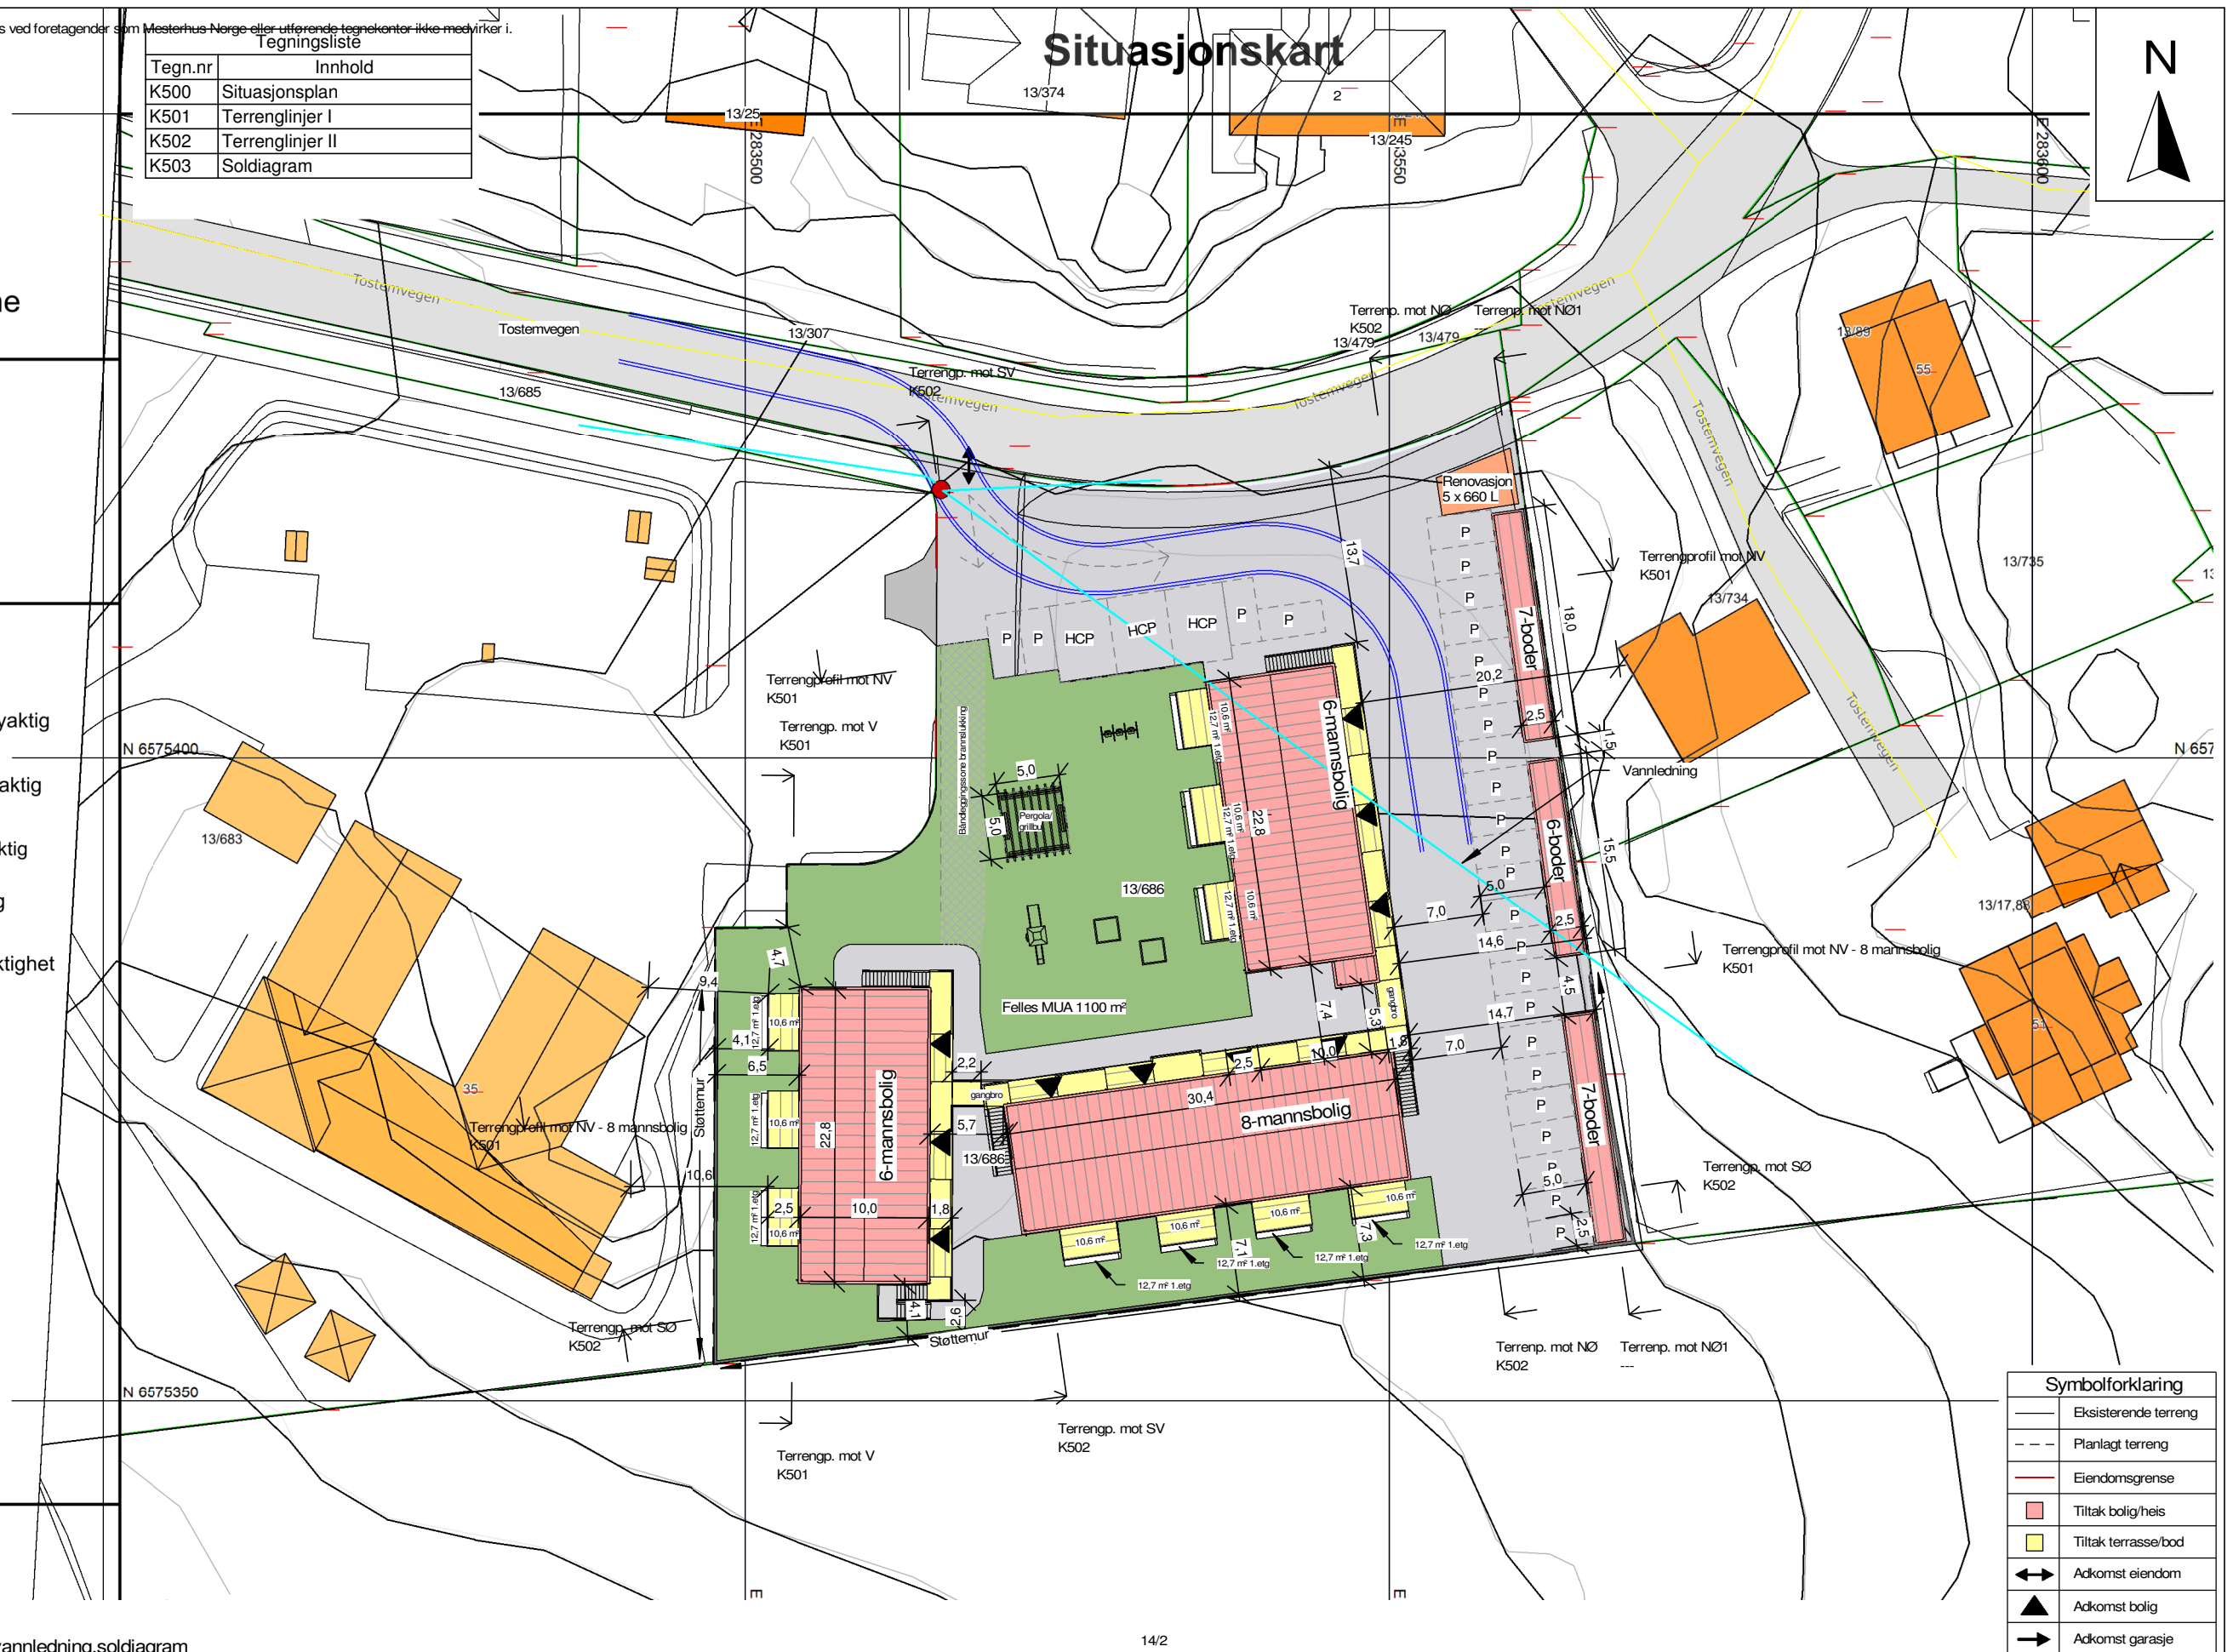

Symbolforklaring	
—	Eksisterende terreng
- - -	Planlagt terreng
—	Eiendomsgrænse
■	Tiltak bolig/heis
■	Tiltak terrasse/bod
↔	Adkomst eiendom
▲	Adkomst bolig
→	Adkomst garasje

F 04.10.22 vth Sportsboder,vannledning,soldiagram

14/2

REV.	DATO:	SIGN:	REVISJON:
E	18.04.22	møs	justert plassering, boder, svalganger ++
D	25.08.21	tme	Hevet bygg, endret boder og p-plasser
C	16.08.21	tme	Terrengprofiler med sosi-terreng
B	30.04.21	tme	Endret trapp 6-manns mot vest, boder + MUA
A	22.03.21	tme	Redusert 2 boenheter, endringer boder, MUA + p-plasser

MESTERHUS
Garvik Prosjekt AS
Tlf: 52 84 47 50

TILTAKSHAVER

BYGGEPLASS
Tjøsfall Tunet, Åkrehamn
G.Nr. / B.Nr.
13/686
KOMMUNE
Karmøy

ARKIT
ARKITEKT &
INGENIØRTJENESTER
www.arkit.no post@arkit.no

TEGN, INNHOLD		TILTAKSART:	MÅL v/A3:
Situasjonsplan			1 : 500
PROSJEKT			
2x6-mannsbolig, 8-mannsbolig + boder			
ARKITEKT	DATO:	SIGN:	PROSJEKT NR.
	26.10.2020	tme	20172
TEGN.NR.			K500




20 mars kl.09-00



70% av uteoppholdsareal har sol ved vårjevndøgn
21 mars kl.12-00




20 mars kl.15-00

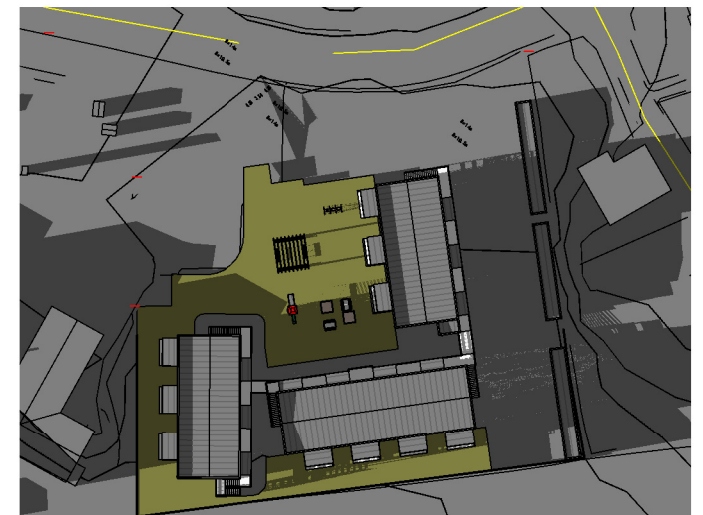


20 mars kl.18-00



20 juli kl.09-00

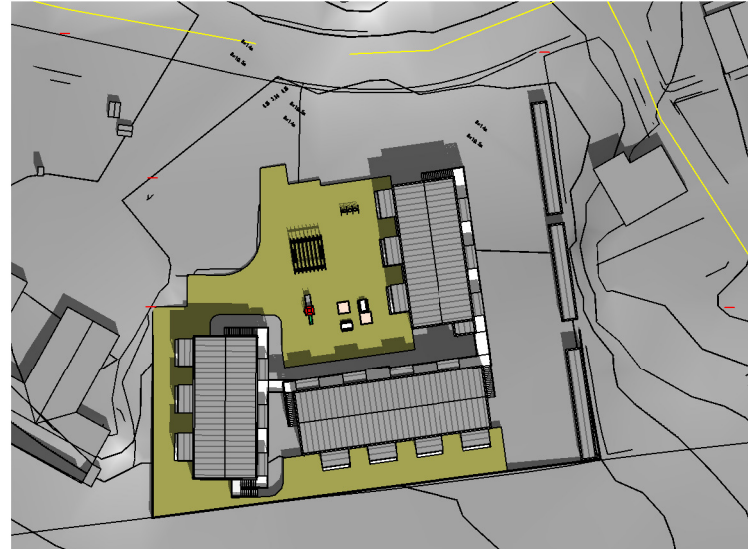

20 juli kl.12-00

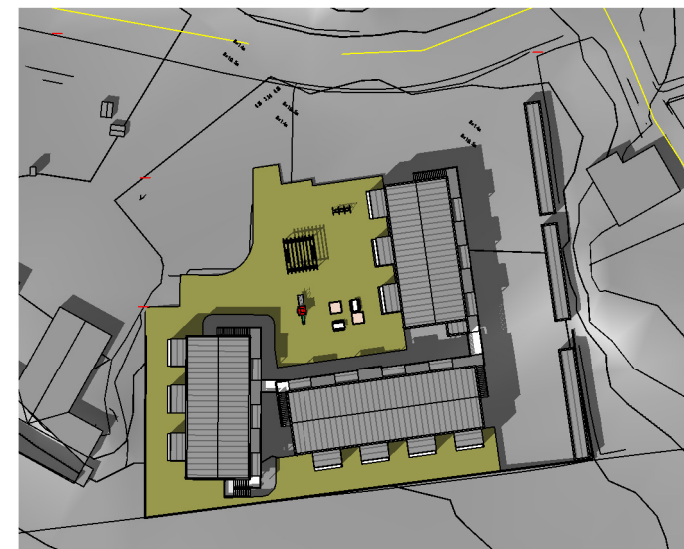

20 juli kl.15-00



20 juli kl.18-00




21 sep kl.09-00
F 04.10.22 vth Sportsboder,vannledning,soldiagram



21 sep kl.12-00



21 sep kl.15-00

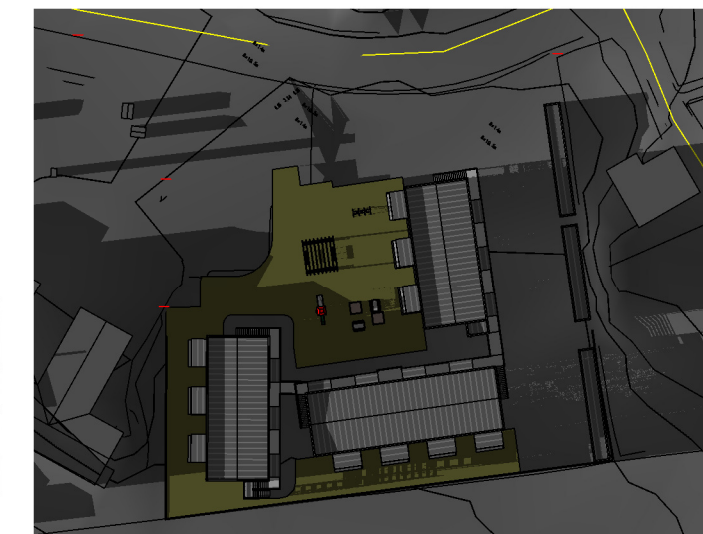

21 sep kl.18-00

REV:	DATO:	SIGN:	REVISJON:
E	18.04.22	møs	justert plassering, boder, svalganger ++
D	25.08.21	tme	Hevst bygg, endret boder og p-plasser
C	16.08.21	tme	Terrengprofiler med sosi-terreng
B	30.04.21	tme	Endret trapp 6-manns mot vest, boder + MUA
A	22.03.21	tme	Redusert 2 boenheter, endringer boder, MUA + p-plasser

MESTERHUS
Garvik Prosjekt AS
Tlf: 52 84 47 50

TILTAKSHAVER		ARKIT — ARKITEKT & — INGENIØRTJENESTER www.arkit.no post@arkit.no
BYGGEPLASS		
Tjøsfall Tunet, Åkrehamn		
G.Nr. / B.Nr. 13/686		
KOMMUNE Karmøy		

TEGN, INNHOLD		TILTAKSART:		MÅL v/A3:
Soldiagram				
PROSJEKT		2x6-mannsbolig, 8-mannsbolig + boder		
ARKITEKT	DATO:	SIGN:	PROSJEKT Nr.	TEGN.Nr.
	26.10.2020	tme	20172	K503