


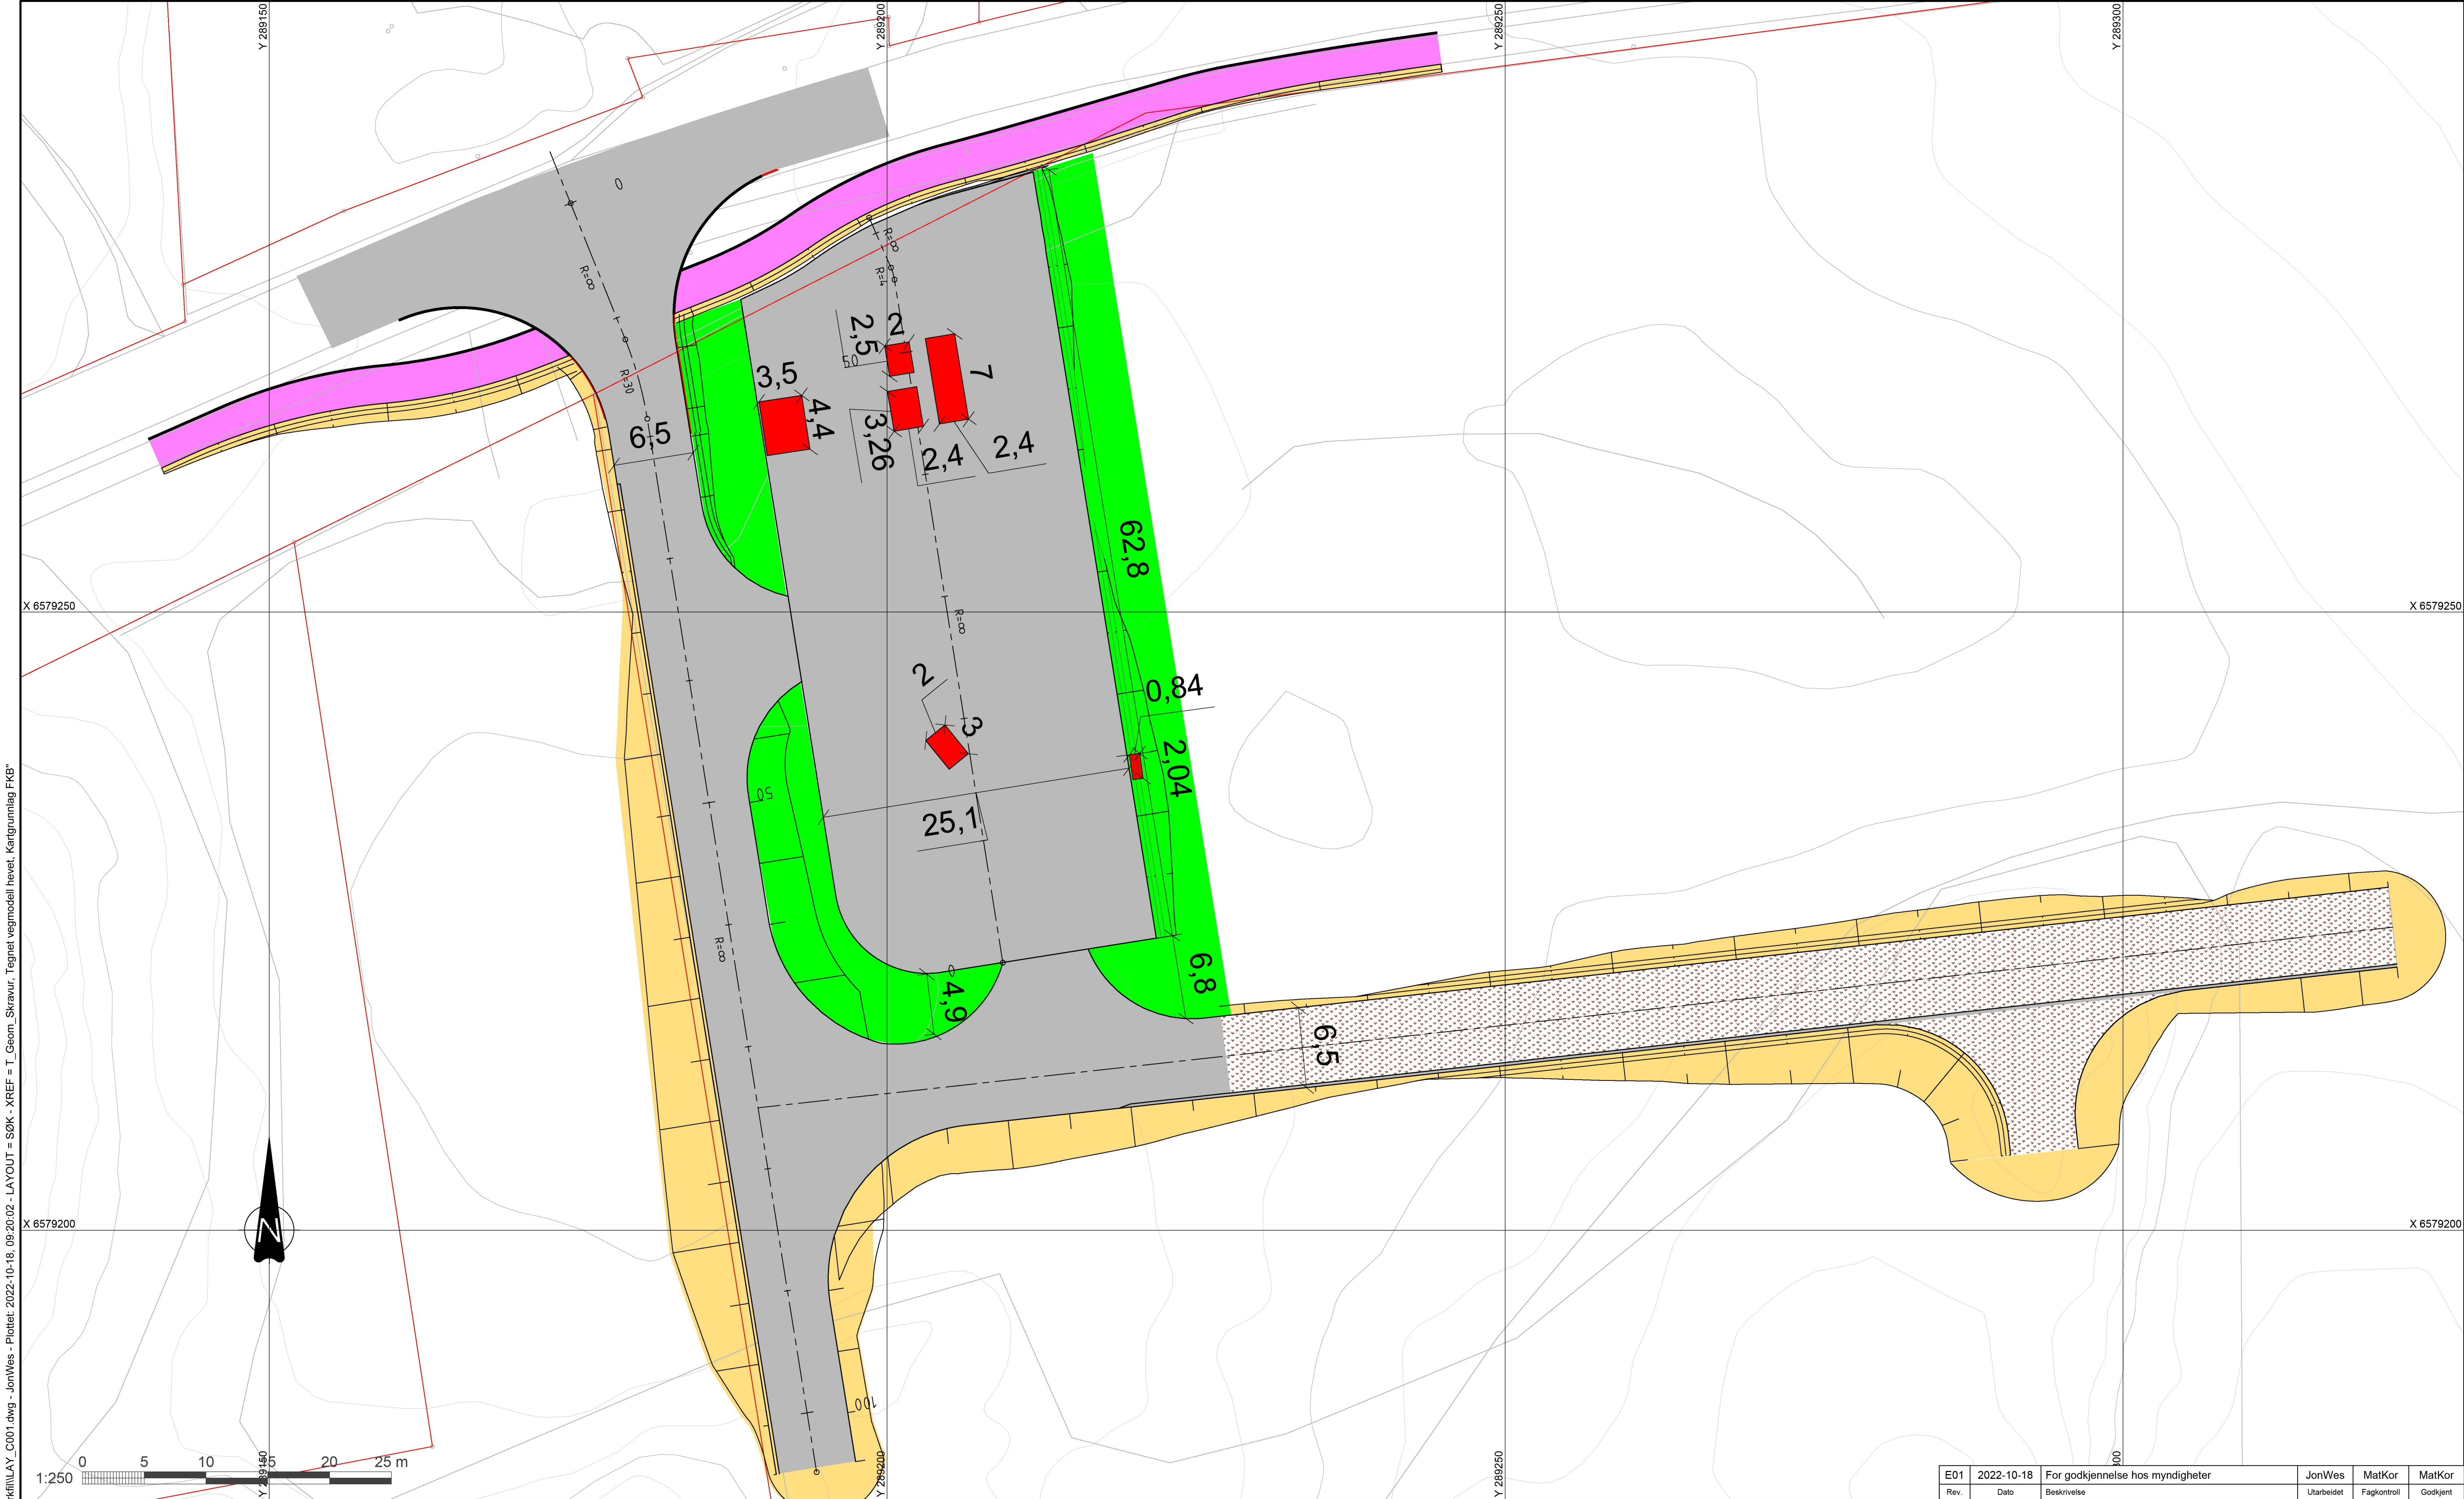

"X:\nor\oppdrag\Haugesund\52204\52204404\BIM\Veget\Kart\Kart\LAY_C001.dwg - JonWes - Plottet: 2022-10-18, 09:20:02 - LAYOUT = SØK - XREF = T_Geom_Skravur, Tegnet vegmodell hevet, Kartgumtleg FKG"

Tegnforklaring

Kjøreveg		Regulerte bygg	
Gangveg		Grusveg	
Skjæring, fylling og grøft		Grøntområde Gjelder også trafikkdelar og fyllinger	

E01	2022-10-18	For godkjenning hos myndigheter	JonWes	MatKor	MatKor
Rev.	Dato	Beskrivelse	Utarbeidet	Fagkontroll	Godkjert
Dette dokumentet er utarbeidet av Norconsult AS som del av det oppdraget som fremgår nedenfor. Opphavsretten tilhører Norconsult AS. Dokumentet må bare benyttes til det formål som oppdragsavtalen beskriver, og må ikke kopieres eller gøres tilgjengelig på annen måte eller i større utstrekning enn formålet tilsier.					
Karmøy Kommune				Målestokk (gjelder A1) 1:250	
Bygnes Biogass					
Plantegning for rammeavtale Skravur og dimensjoner					
Norconsult 		Oppdragsnummer 52204404	Tegningsnummer SØK-01		Revisjon E01