



"X:\nor\oppdrag\Haugesund\52204\5220404\BIM\Veget\Kart\LAY_C001.dwg - JonWes - Plottet: 2022-10-18, 09:17:51 - LAYOUT = SØK (2) - XREF = Bygnes Tegnregl vegmodell hevet, Kartgrunnlag FK8"

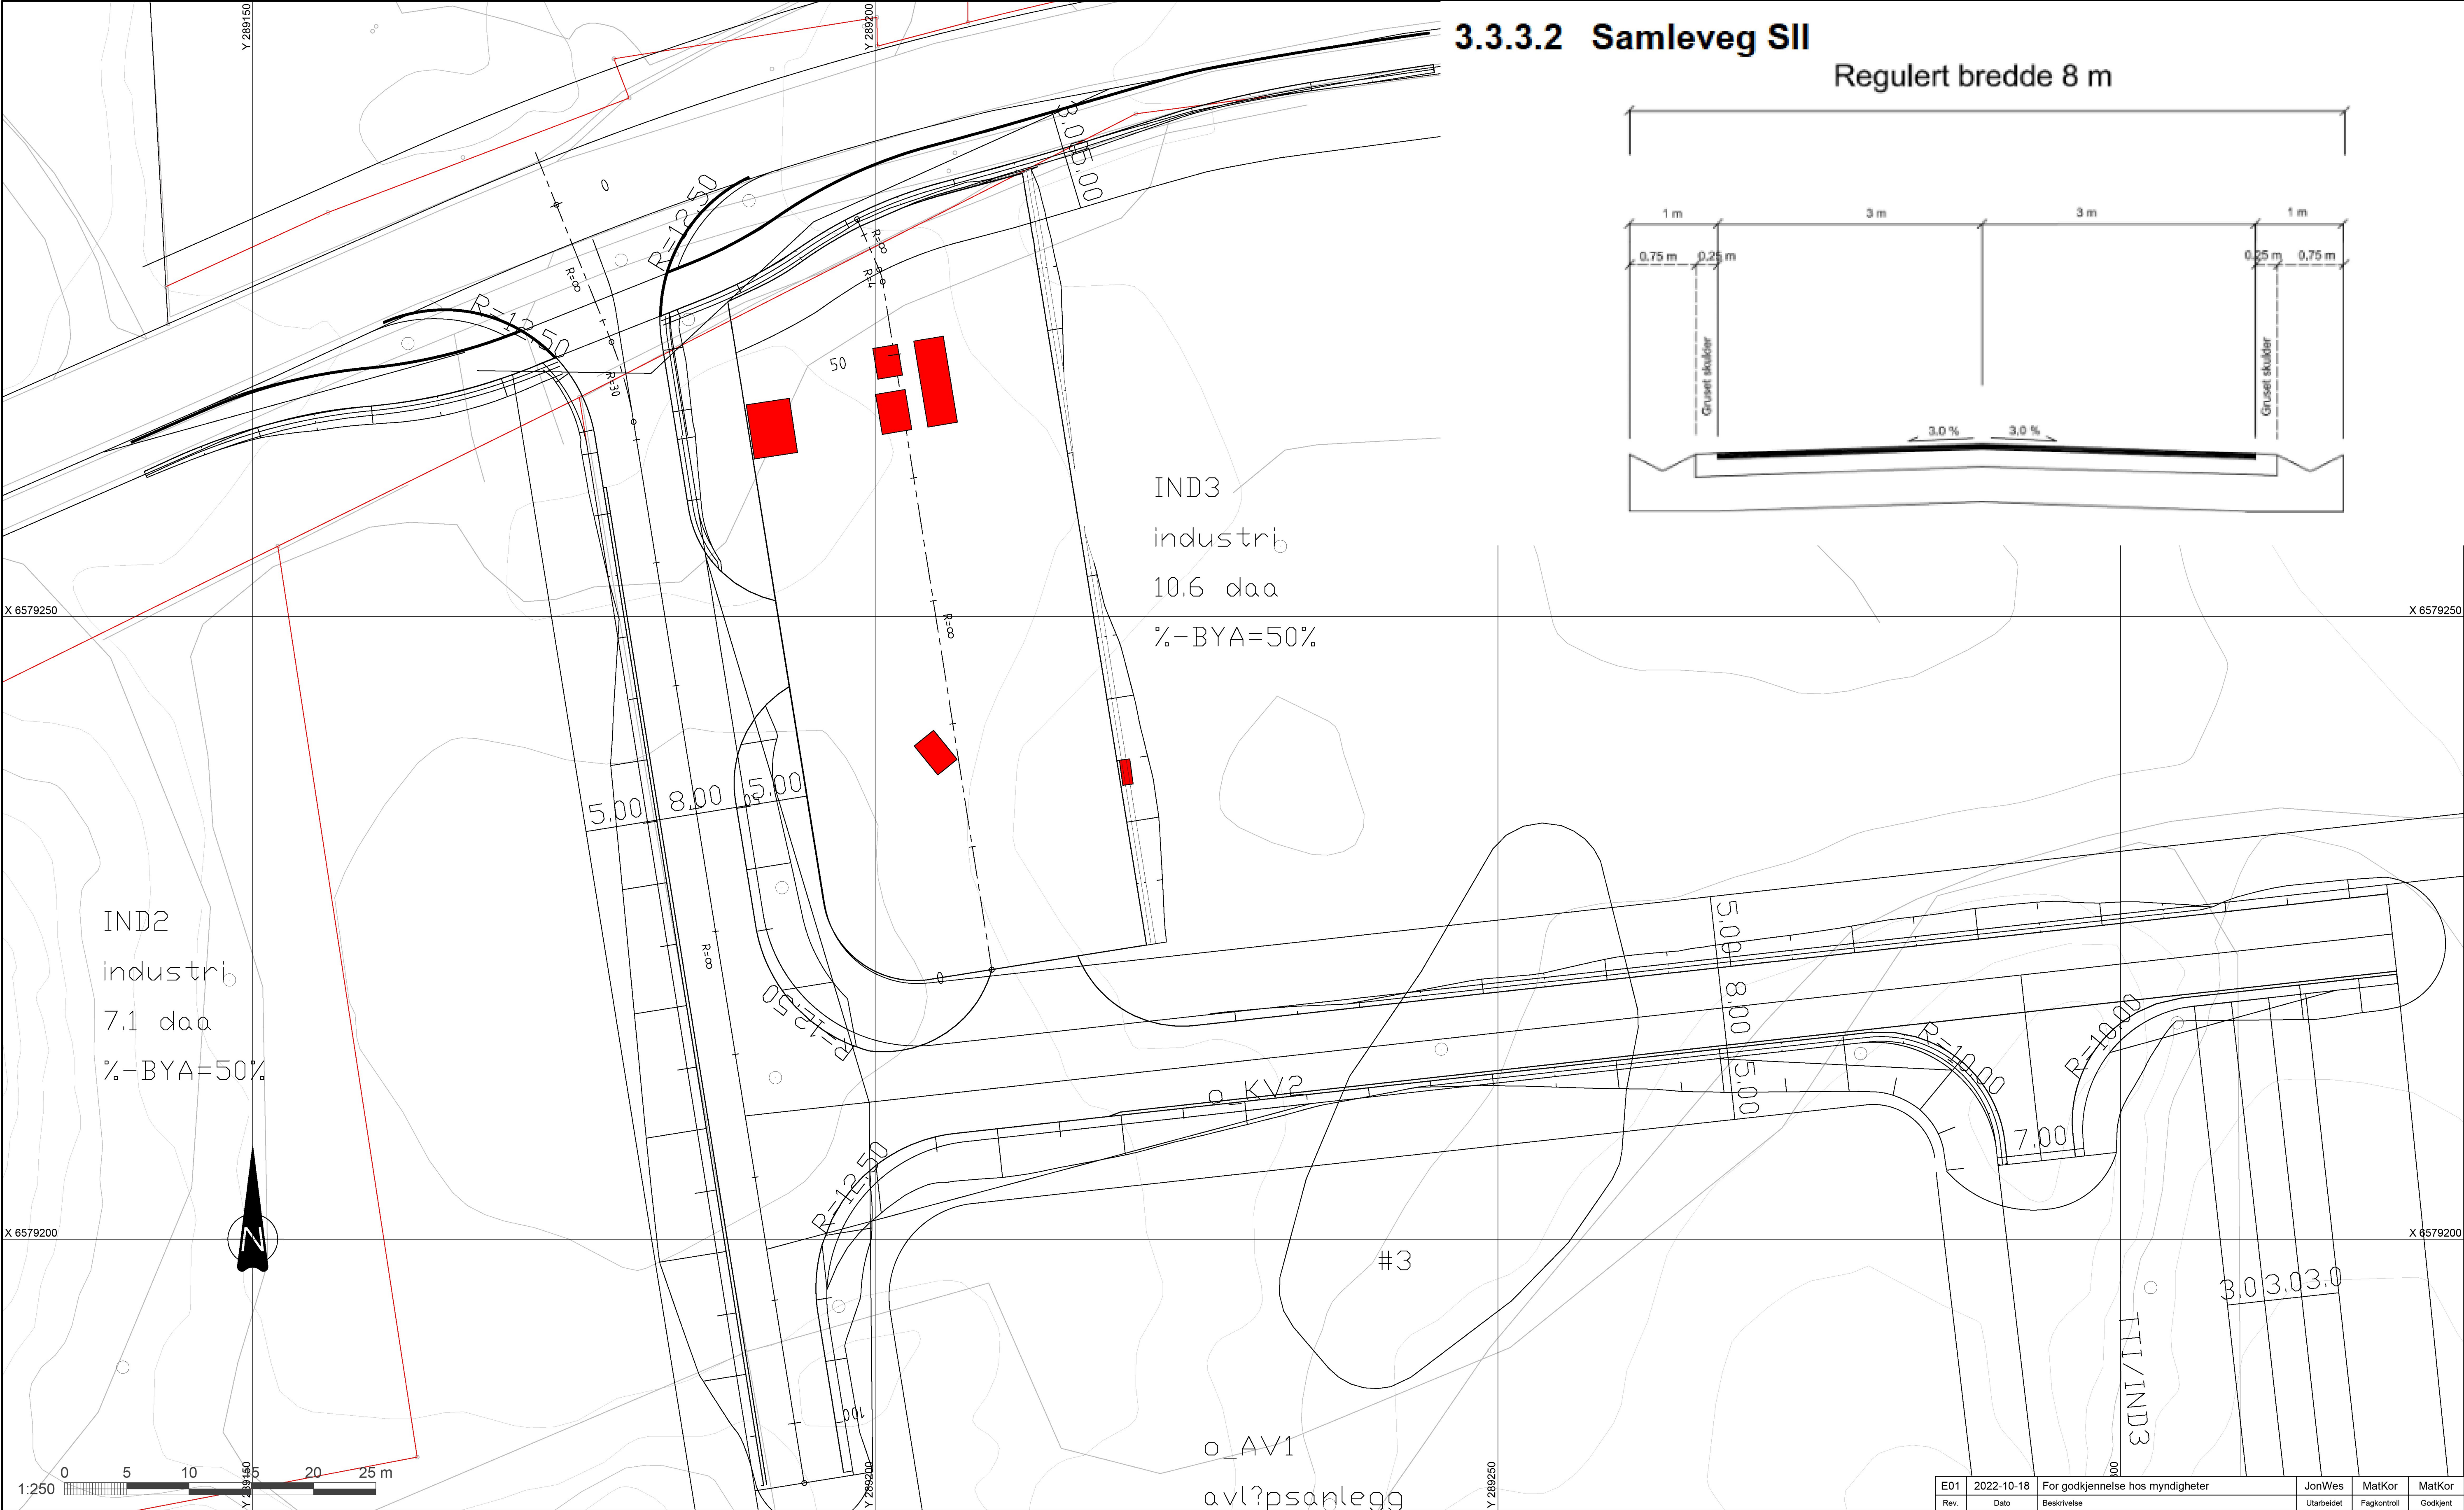

3.3.3.2 Samleveg SII

Regulert bredde 8 m

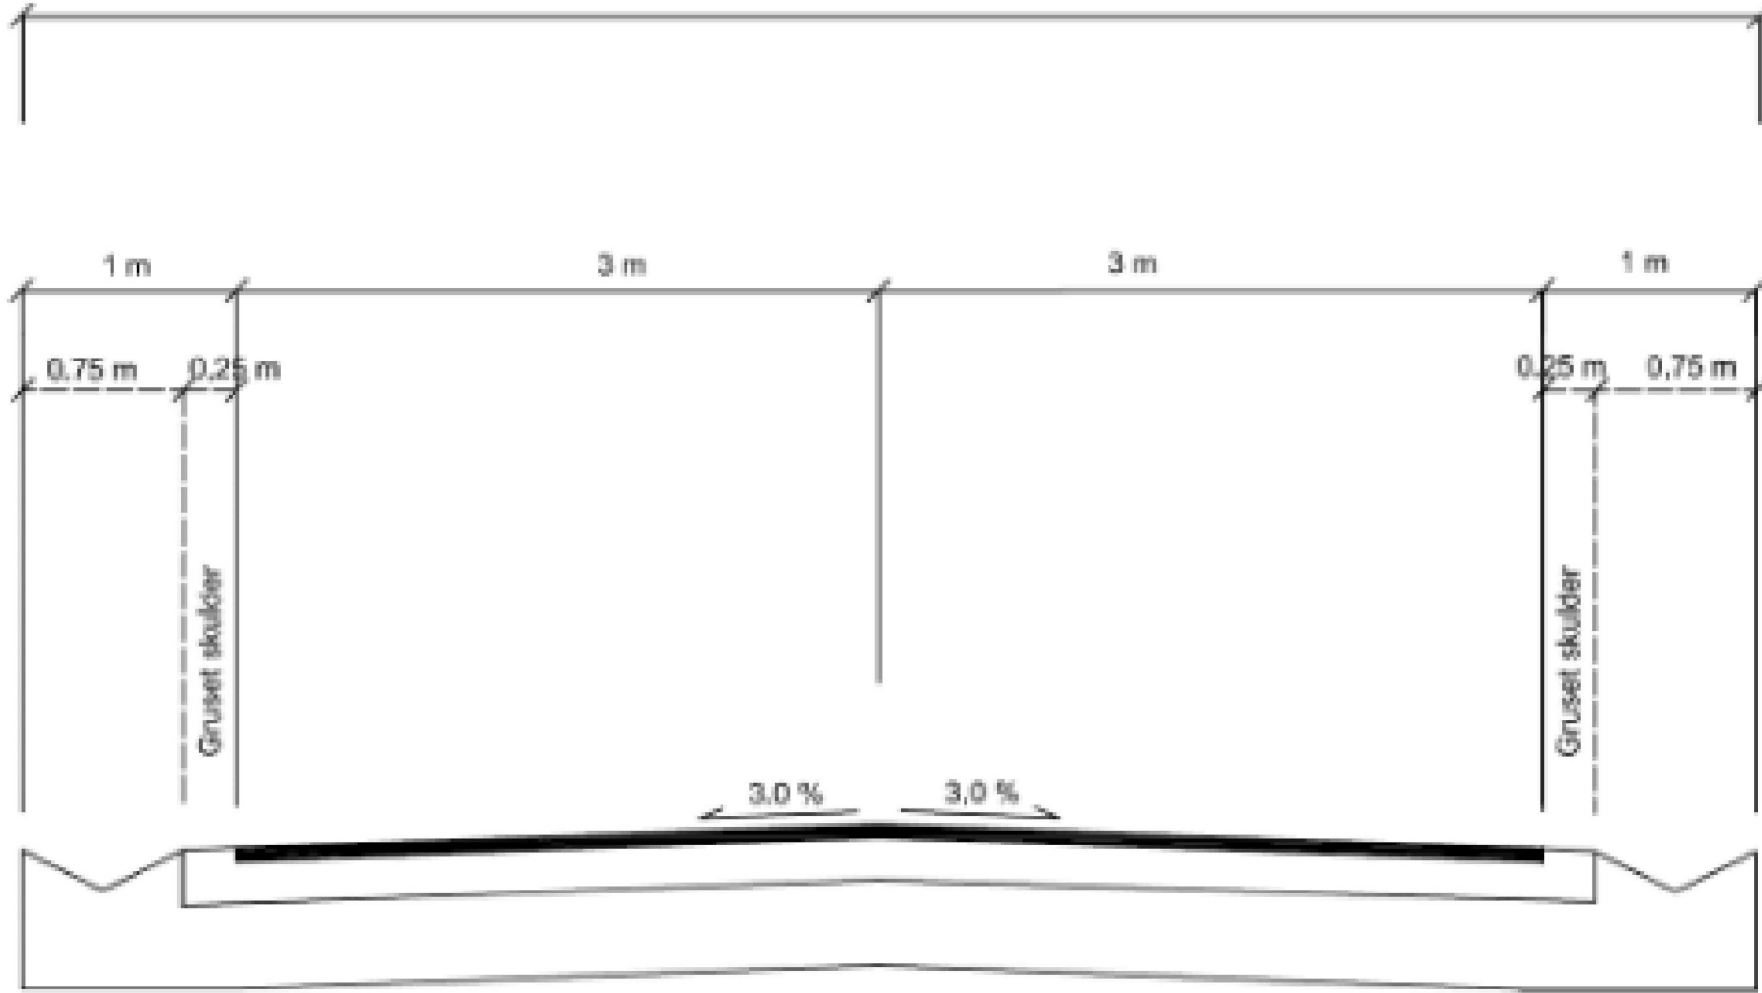

E01	2022-10-18	For godkjenning hos myndigheter	JonWes	MatKor	MatKor
Rev.	Dato	Beskrivelse	Utarbeidet	Fagkontroll	Godkjent
Dette dokumentet er utarbeidet av Norconsult AS som del av det oppdraget som fremgår nedenfor. Opphavsretten tilhører Norconsult AS. Dokumentet må bare benyttes til det formål som oppdragsavtalen beskriver, og må ikke kopieres eller gjøres tilgjengelig på annen måte eller i større utstrekning enn formålet tilsier.					Målestokk (gjelder A1)
Karmøy Kommune					1:250
Bygnes Biogass					
Plantegning for rammeavtale Med reguleringsplan					
Norconsult		Oppdragsnummer	Tegningsnummer	Revisjon	
		52204404	SØK-02	E01	