


BOLIG FOR ANDERS VESTVIK, HAUGESUND.
plan 1. etg., m-1:50.
tegn. ved SAGI BRUK, Skjold. *S. Vestvik* 16. 10. 69.

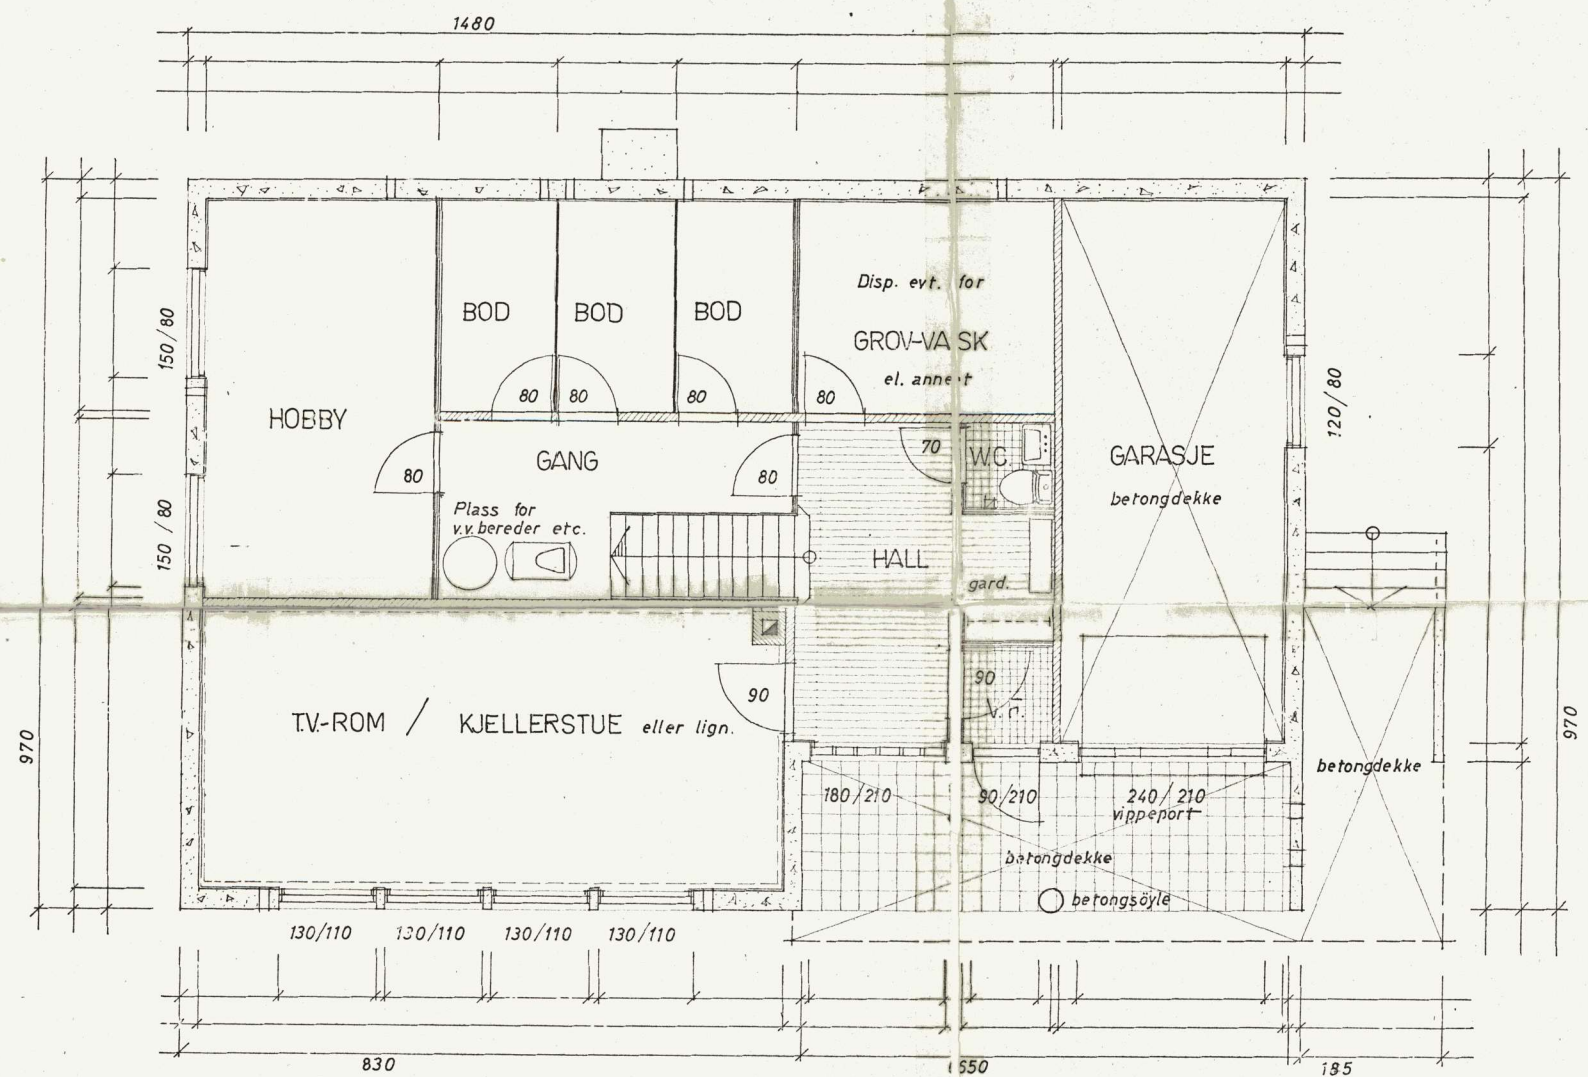

BOLIG FOR ANDERS VESTVIK, HAUGESUND.
 plan kjeller, m -1:50.
 tegn. ved SAGI BRUK, Skjold. *F. V. Skjold* 16.10.69.