


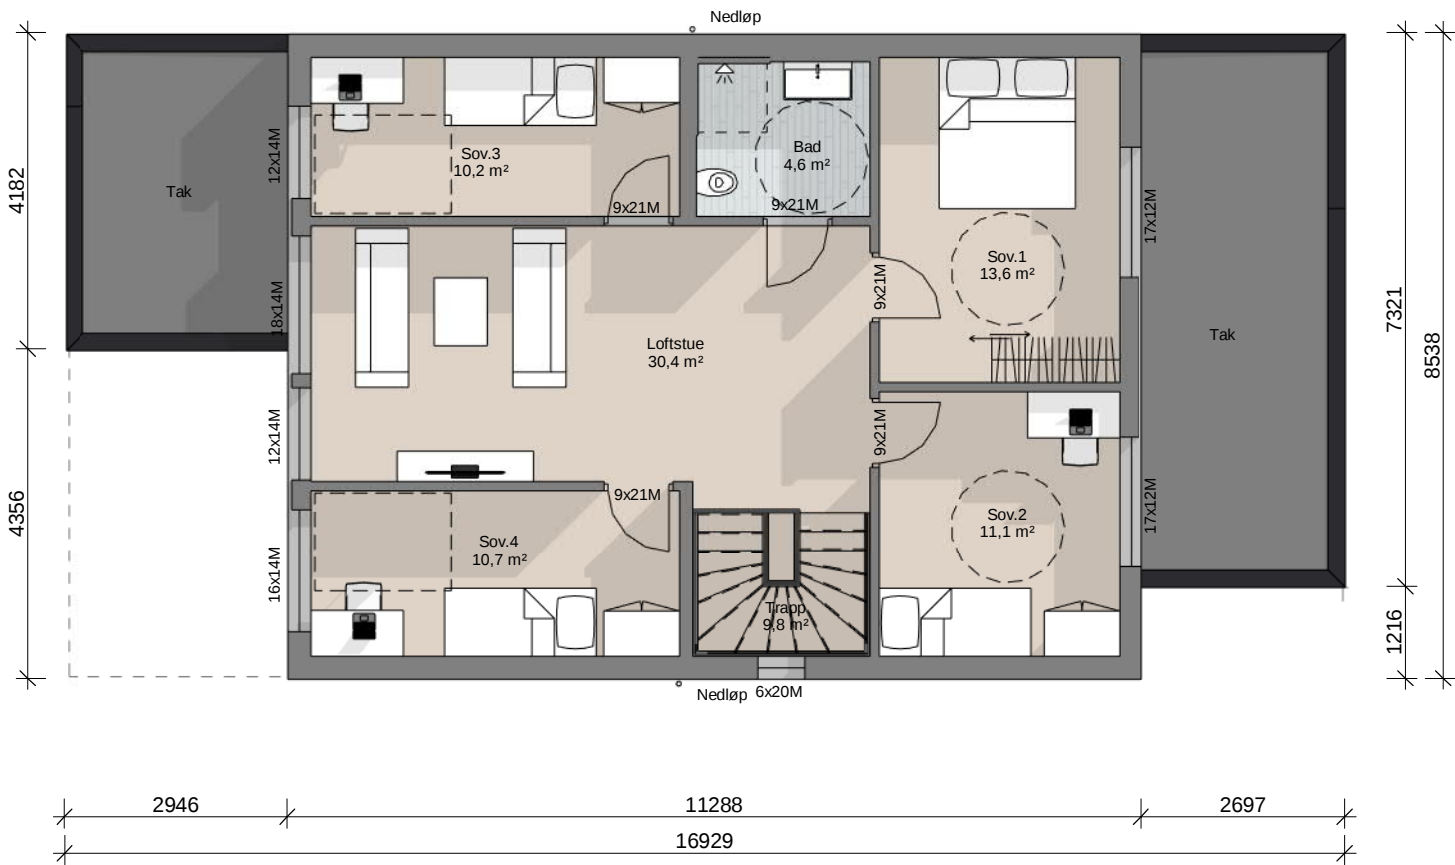

| 04 BRA (Søknad)        |          |
|------------------------|----------|
| Name                   | Area     |
| BRA E2                 | 160,7 m² |
| Åpent overbygget areal | 18,6 m²  |