


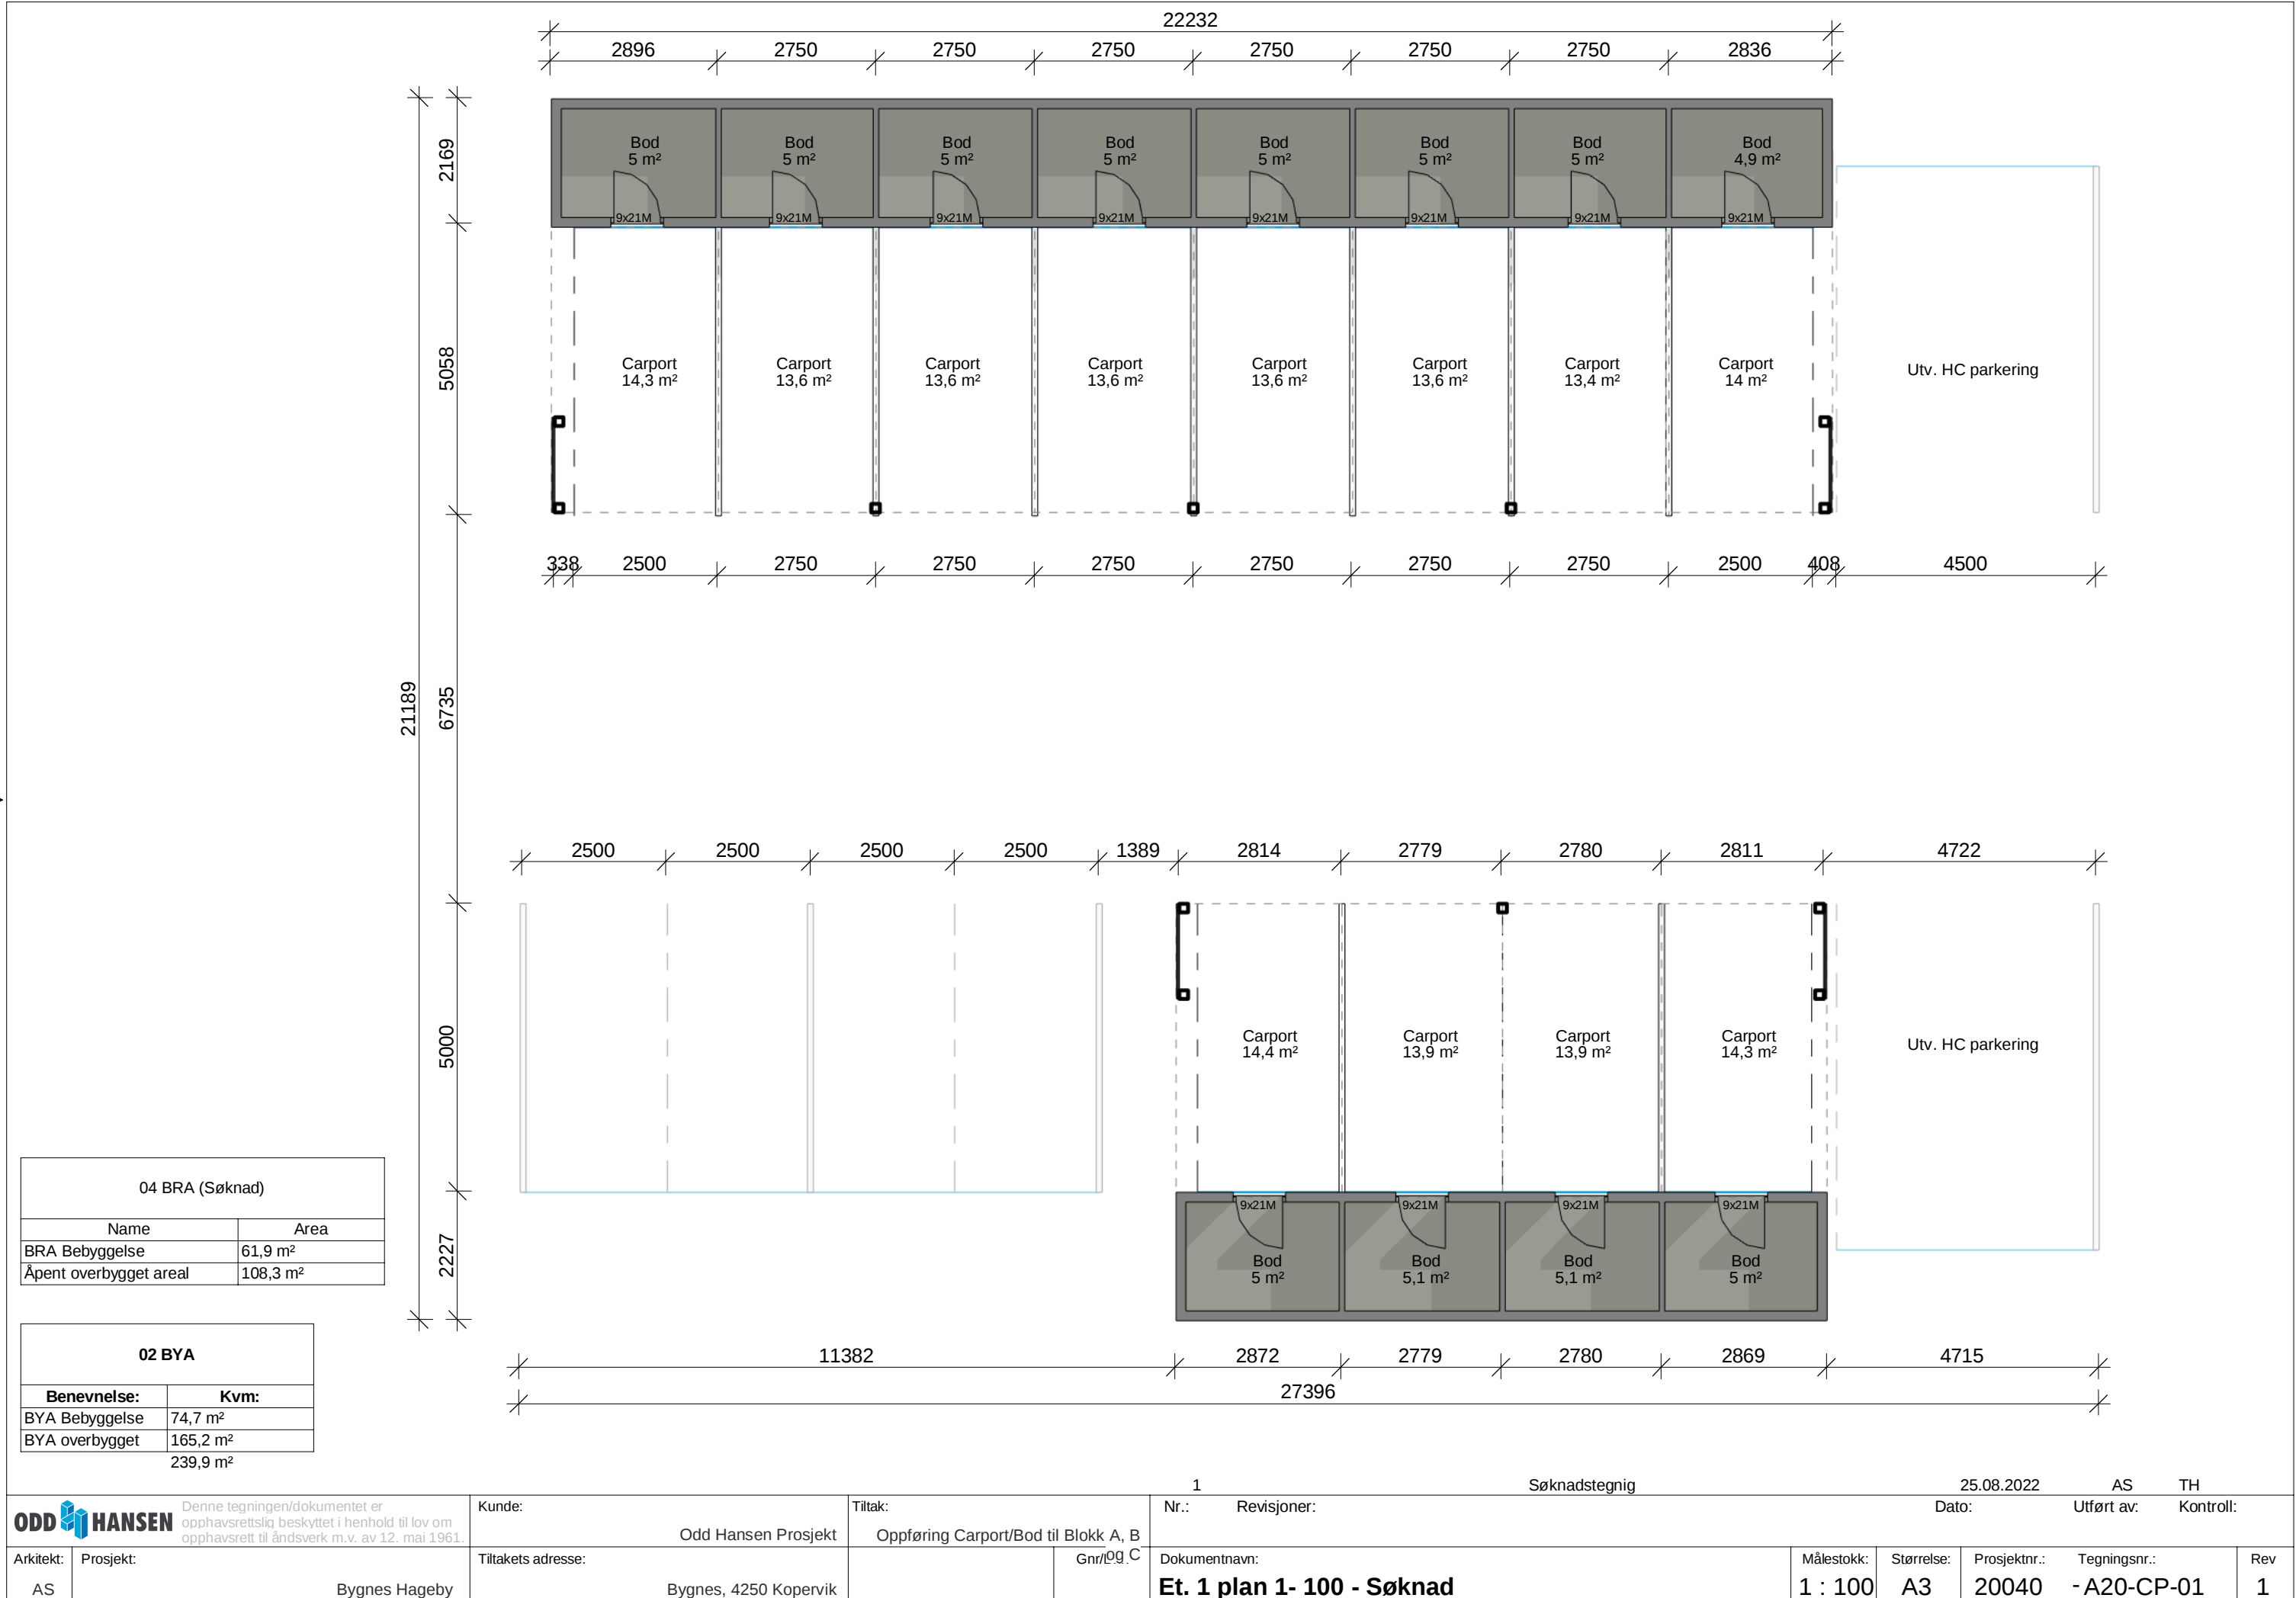

Denne tegningen/dokumentet er opphavsrettslig beskyttet i henhold til lov om opphavsrett til åndsverk m.v. av 12. mai 1961.

Kunde: Odd Hansen Prosjekt

Tiltak: Oppføring Carport/Bod til Blokk A, B

Nr.: 1

Revisjoner:

Søknadstegning

25.08.2022

AS

TH

Dato:

Utført av:

Kontroll:

Arkitekt:

Prosjekt:

Tiltakets adresse:

Bygnes, 4250 Kopervik

Gnr/Lg.C

Dokumentnavn:

Et. 1 plan 1- 100 - Søknad

Målestokk:

1 : 100

Størrelse:

A3

Prosjektnr.:

20040

Tegningsnr.:

- A20-CP-01

Rev

1