


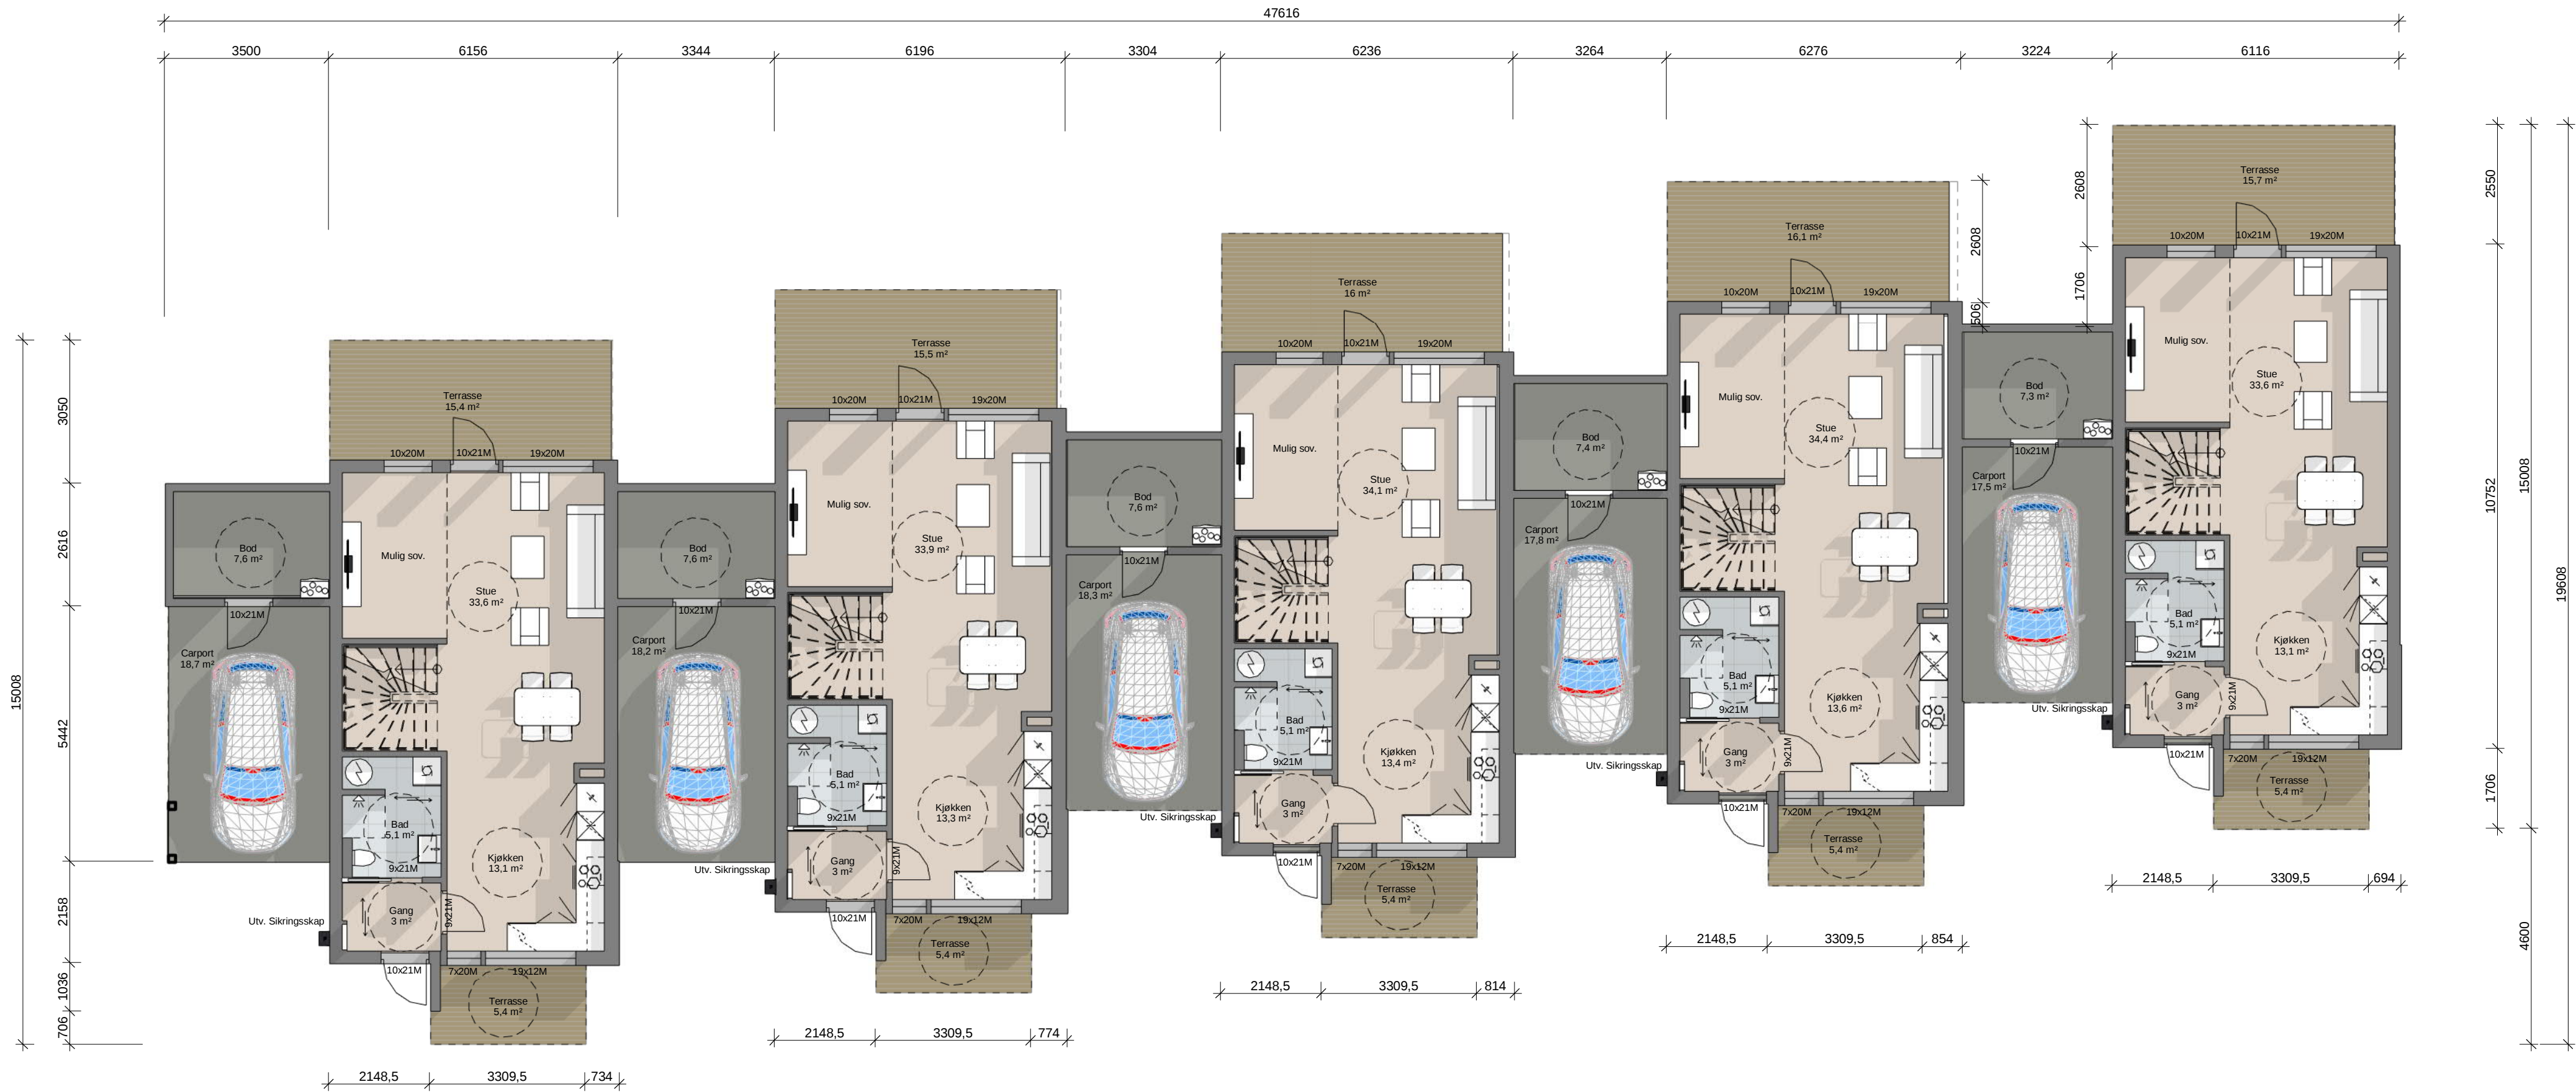

04 BRA (Søknad)	
Name	Area
BRA Et. 1	329,4 m²
BRA Et. 2	295,1 m²
Åpent overbygget areal	69,5 m²

02 BYA	
Benevnelse:	Kvm:
BYA Bebyggelse	376,6 m²
BYA Overbygget	99,2 m²
	475,8 m²

1		Søknadstegning			24.08.2022		AS	TH	
Nr.:		Revisjoner:			Dato:		Utført av:		
Kunde:		Odd hansen prosjekt			Gnr/Bnr:		Rev		
Arkitekt:	Prosjekt:	Tiltak:	Tiltakets adresse:						
AS	Bygnes Hageby R1	Oppføring av rekkehus R1	Bygnes, 4250 Kopervik						
Dokumentnavn:		Målestokk:	Størrelse:	Prosjektnr.:	Tegningsnr.:				
Et. 1 plan 1- 100 - Søknad		1 : 100	A2	20040	- A20-R1-01	1			