



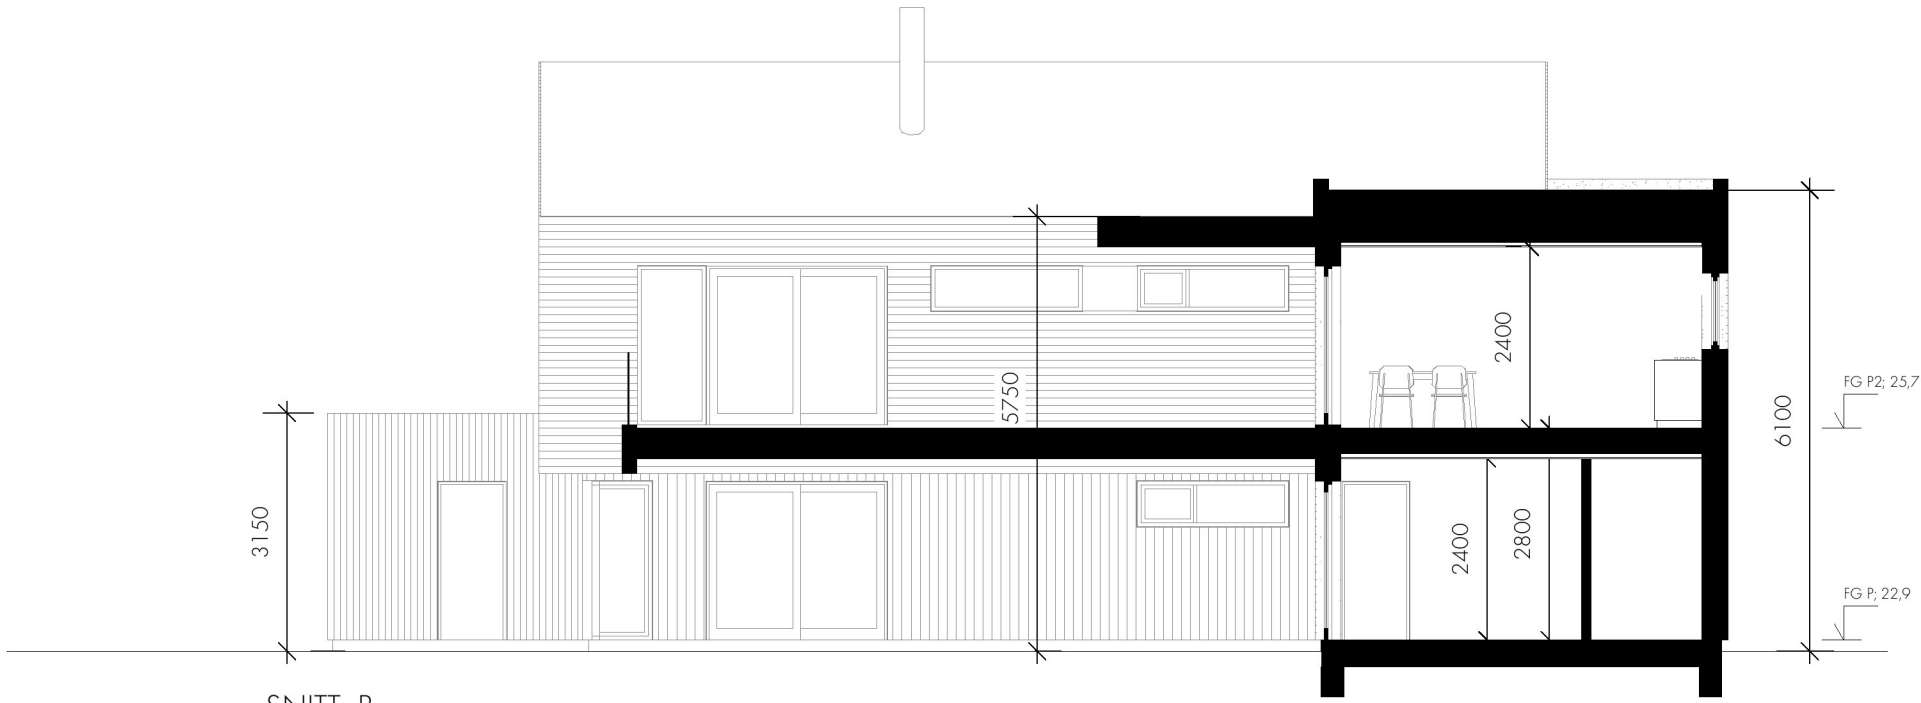

SNITT- B

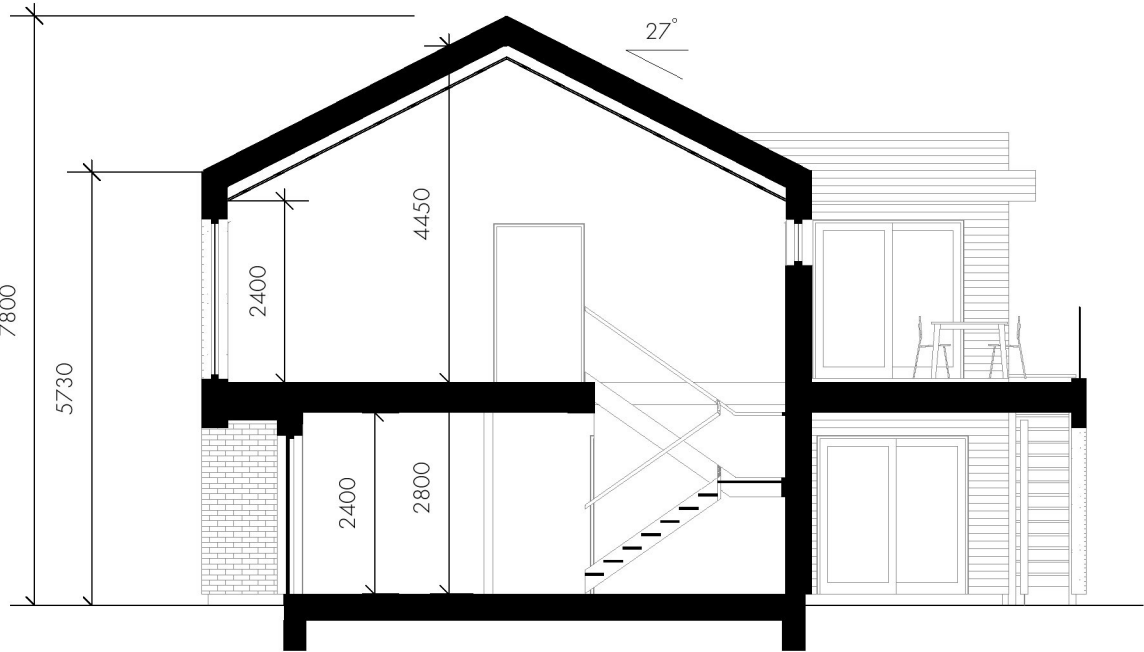

SNITT- A

Lahamarvegen 46		FDV		A		diverse		h	
Bølig		arbeids-tegning		Nr		Revisjonsmerknader		Godkjent	
005		kontrakts-tegning		Dato		20.10.22		Sone	
Snitt		anbudstegning		Anmeldelses-tegning		30.09.22		Godkjent	
222-0304		skisser		Helena Jacobsen		Helena Jacobsen		Godkjent	
