


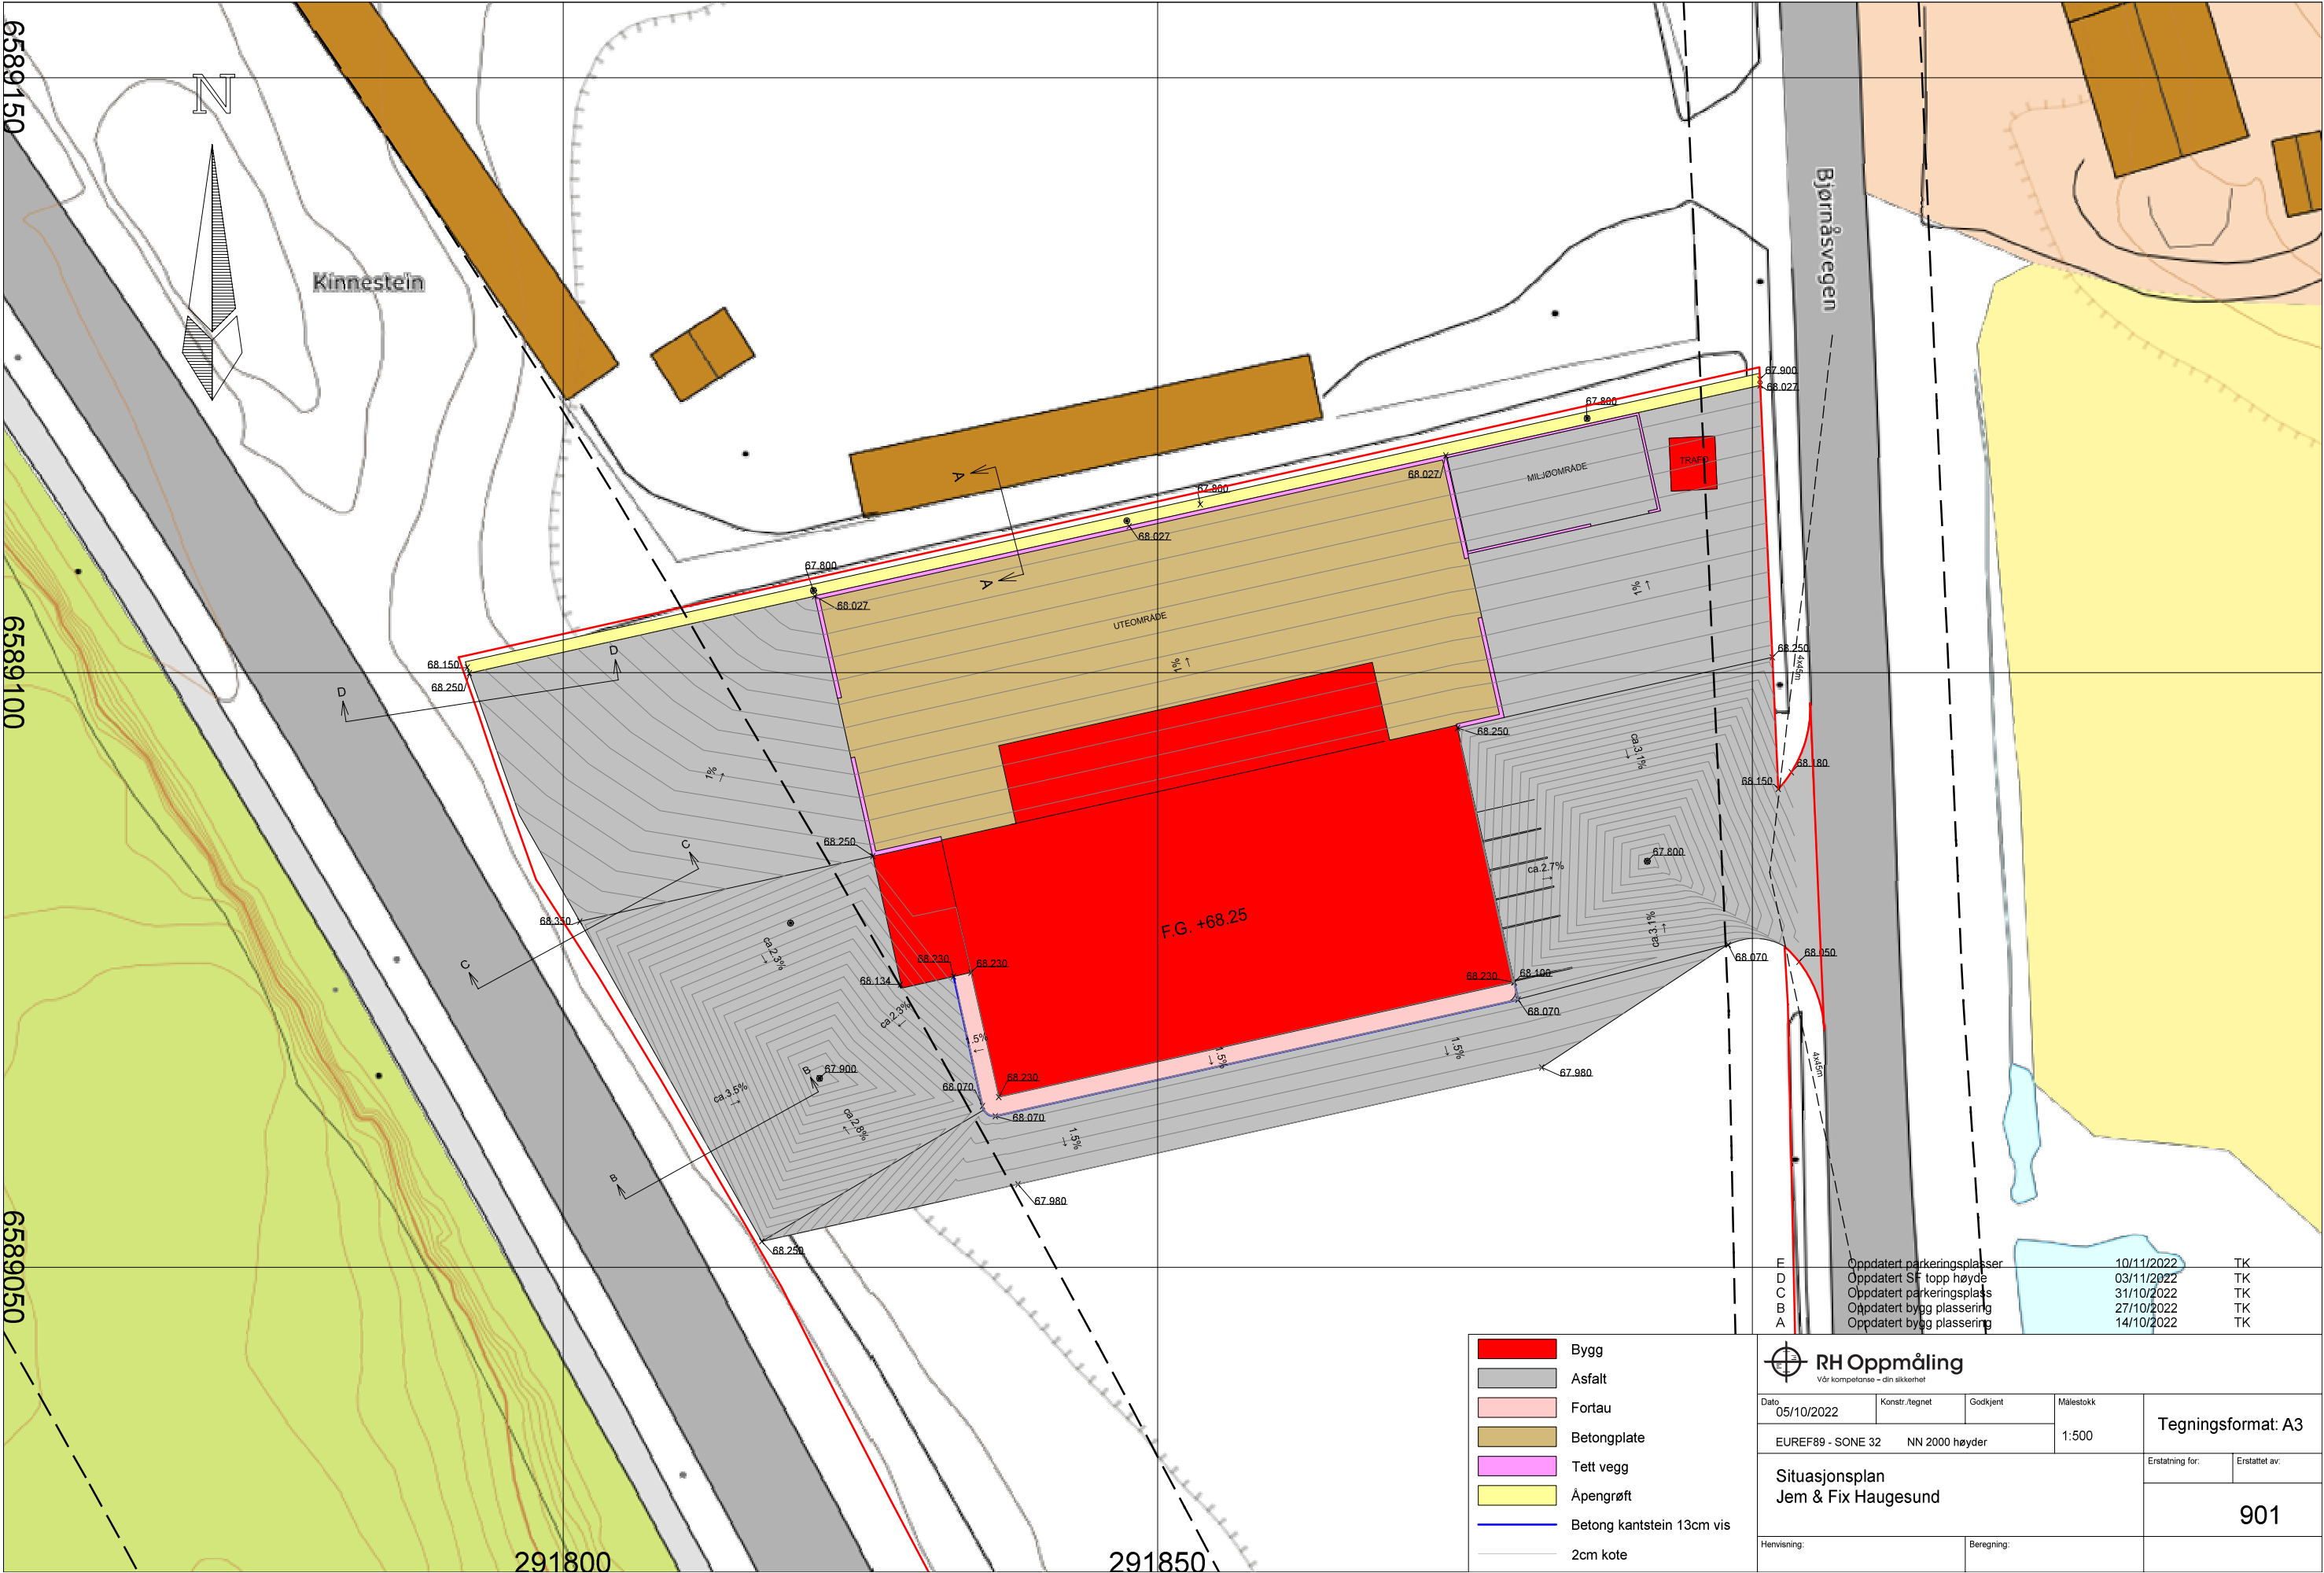

RH Oppmåling
Vår kompetanse - din sikkerhet

Dato 05/10/2022	Konstr./tegnet	Godkjent	Målestokk 1:500	Tegningsformat: A3
EUREF89 - SONE 32 NN 2000 høyder				
Situasjonsplan Jem & Fix Haugesund				Erstattet for: Erstattet av: 901
Henvising:		Beregning:		