


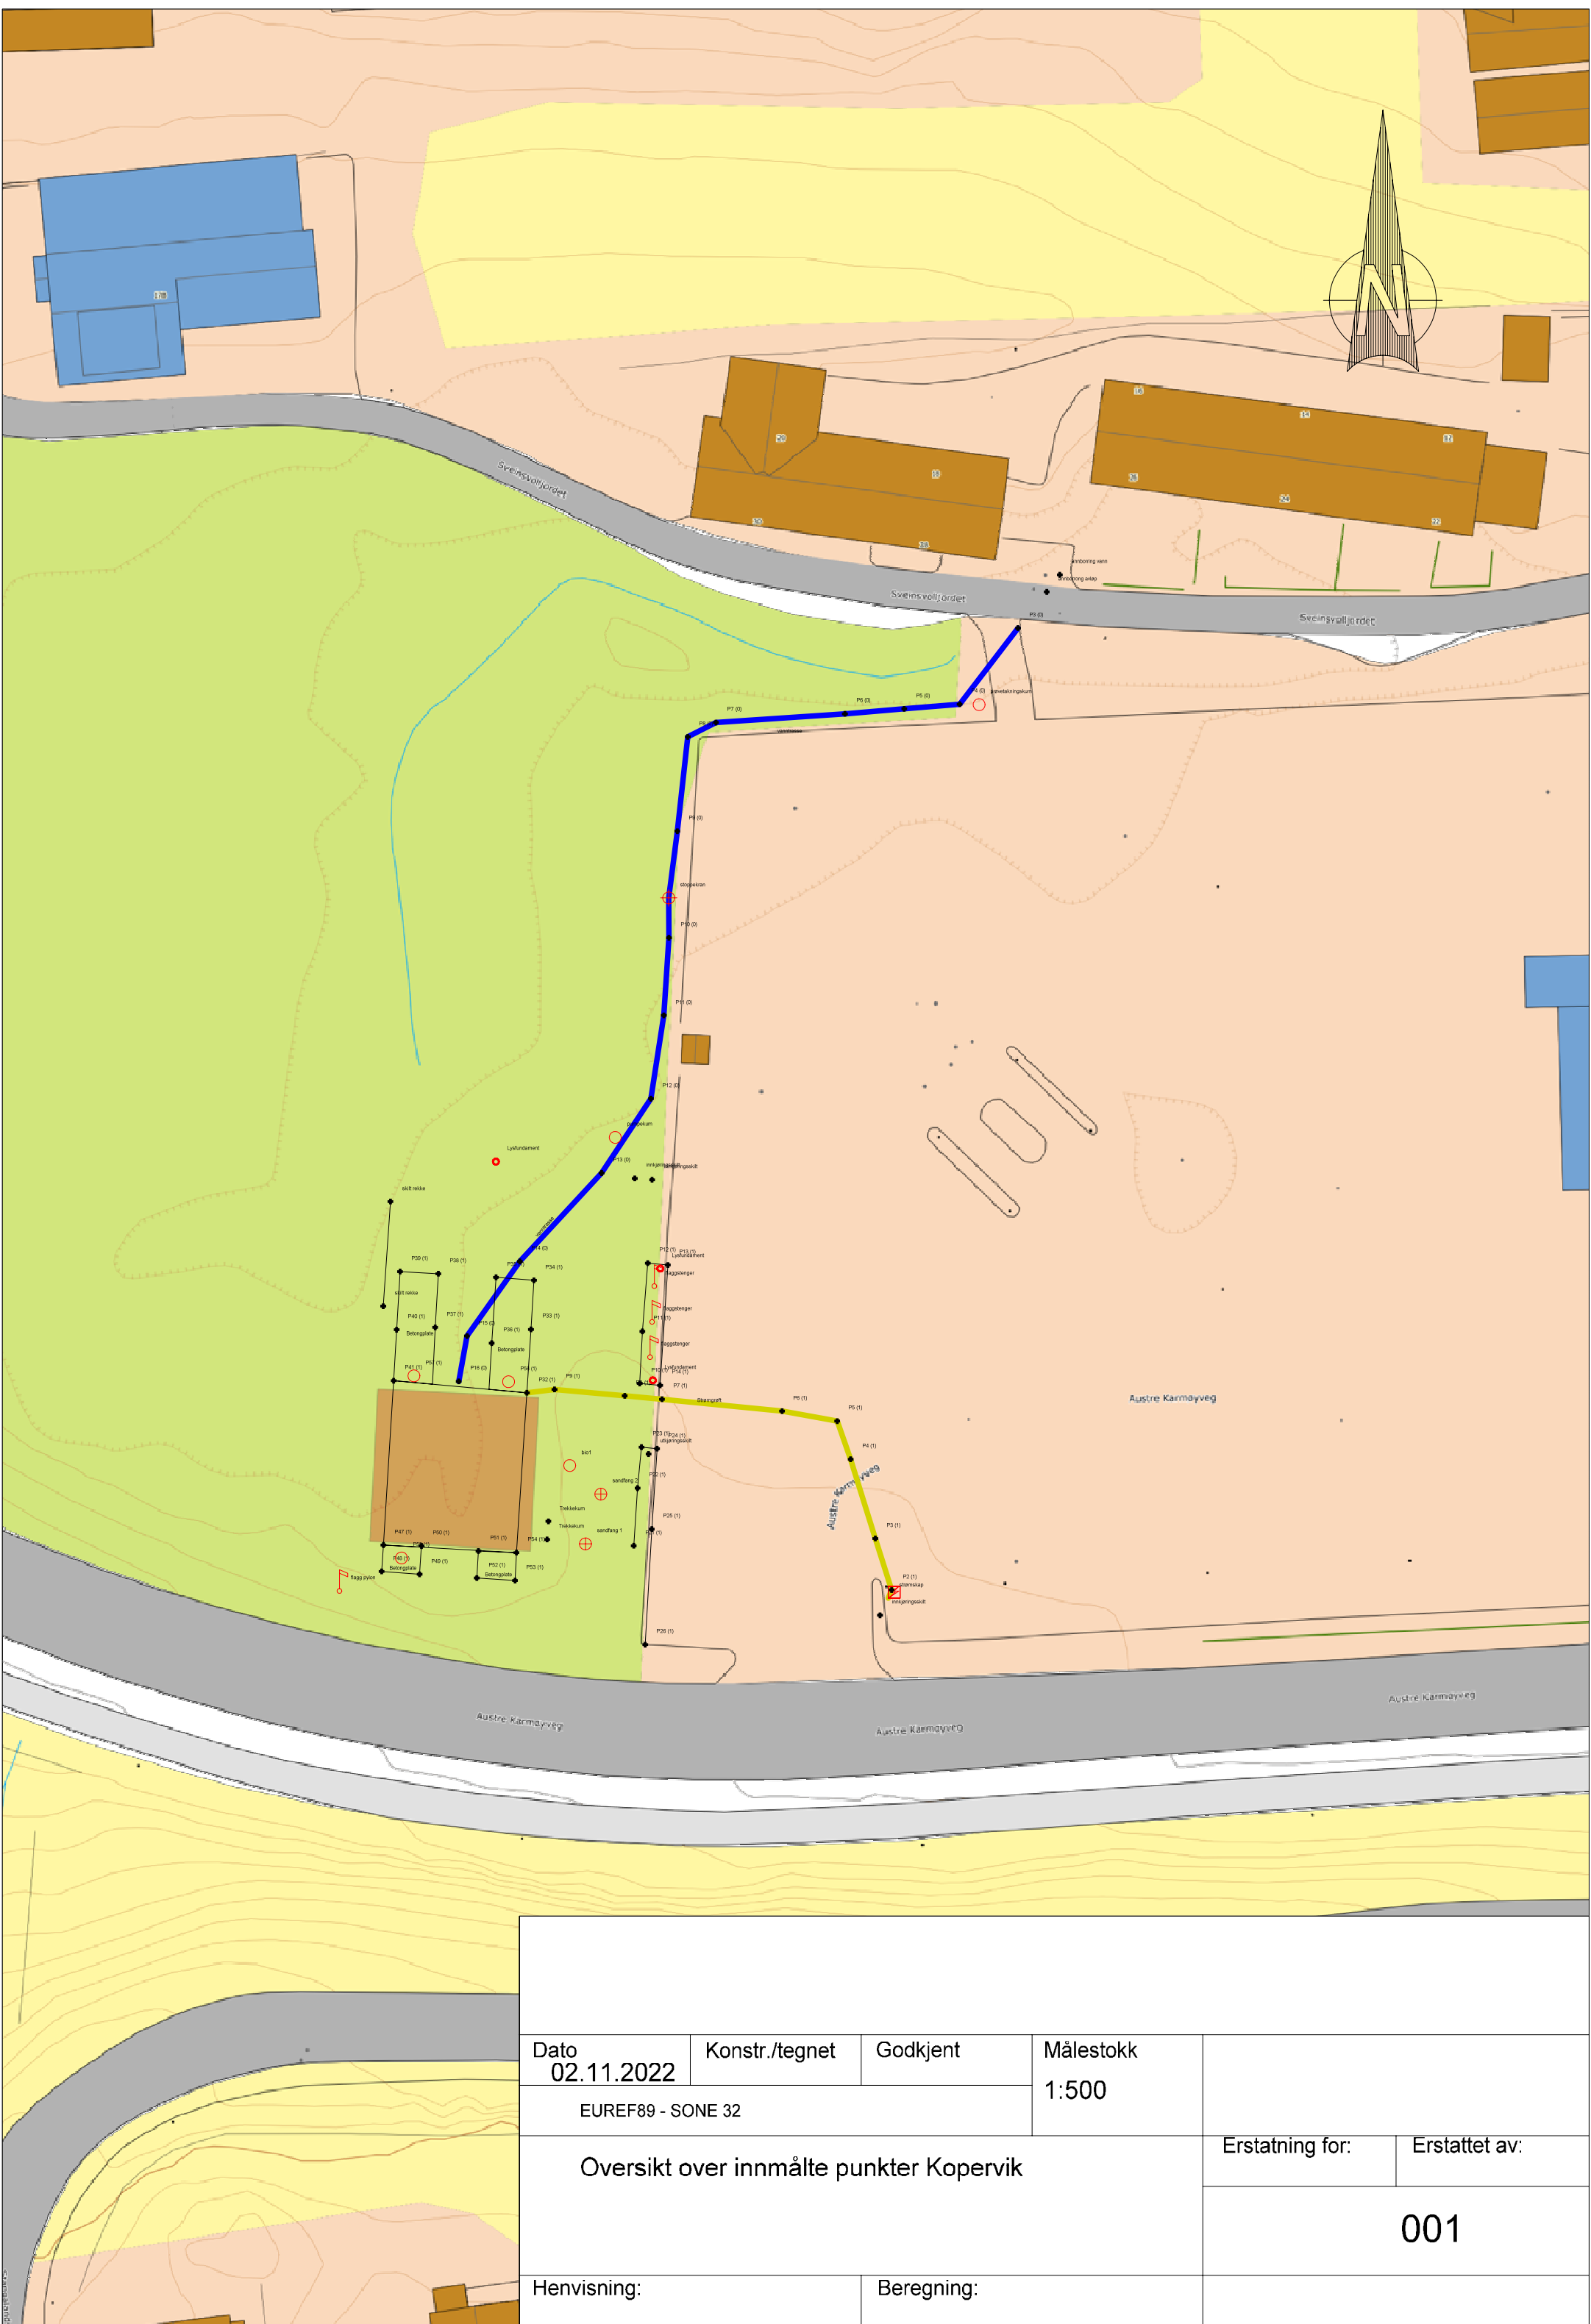

Dato 02.11.2022	Konstr./tegnet	Godkjent	Målestokk 1:500		
EUREF89 - SONE 32					
Oversikt over innmålte punkter Kopervik				Erstatning for:	Erstattet av:
				001	
Henvisning:		Beregning:			