


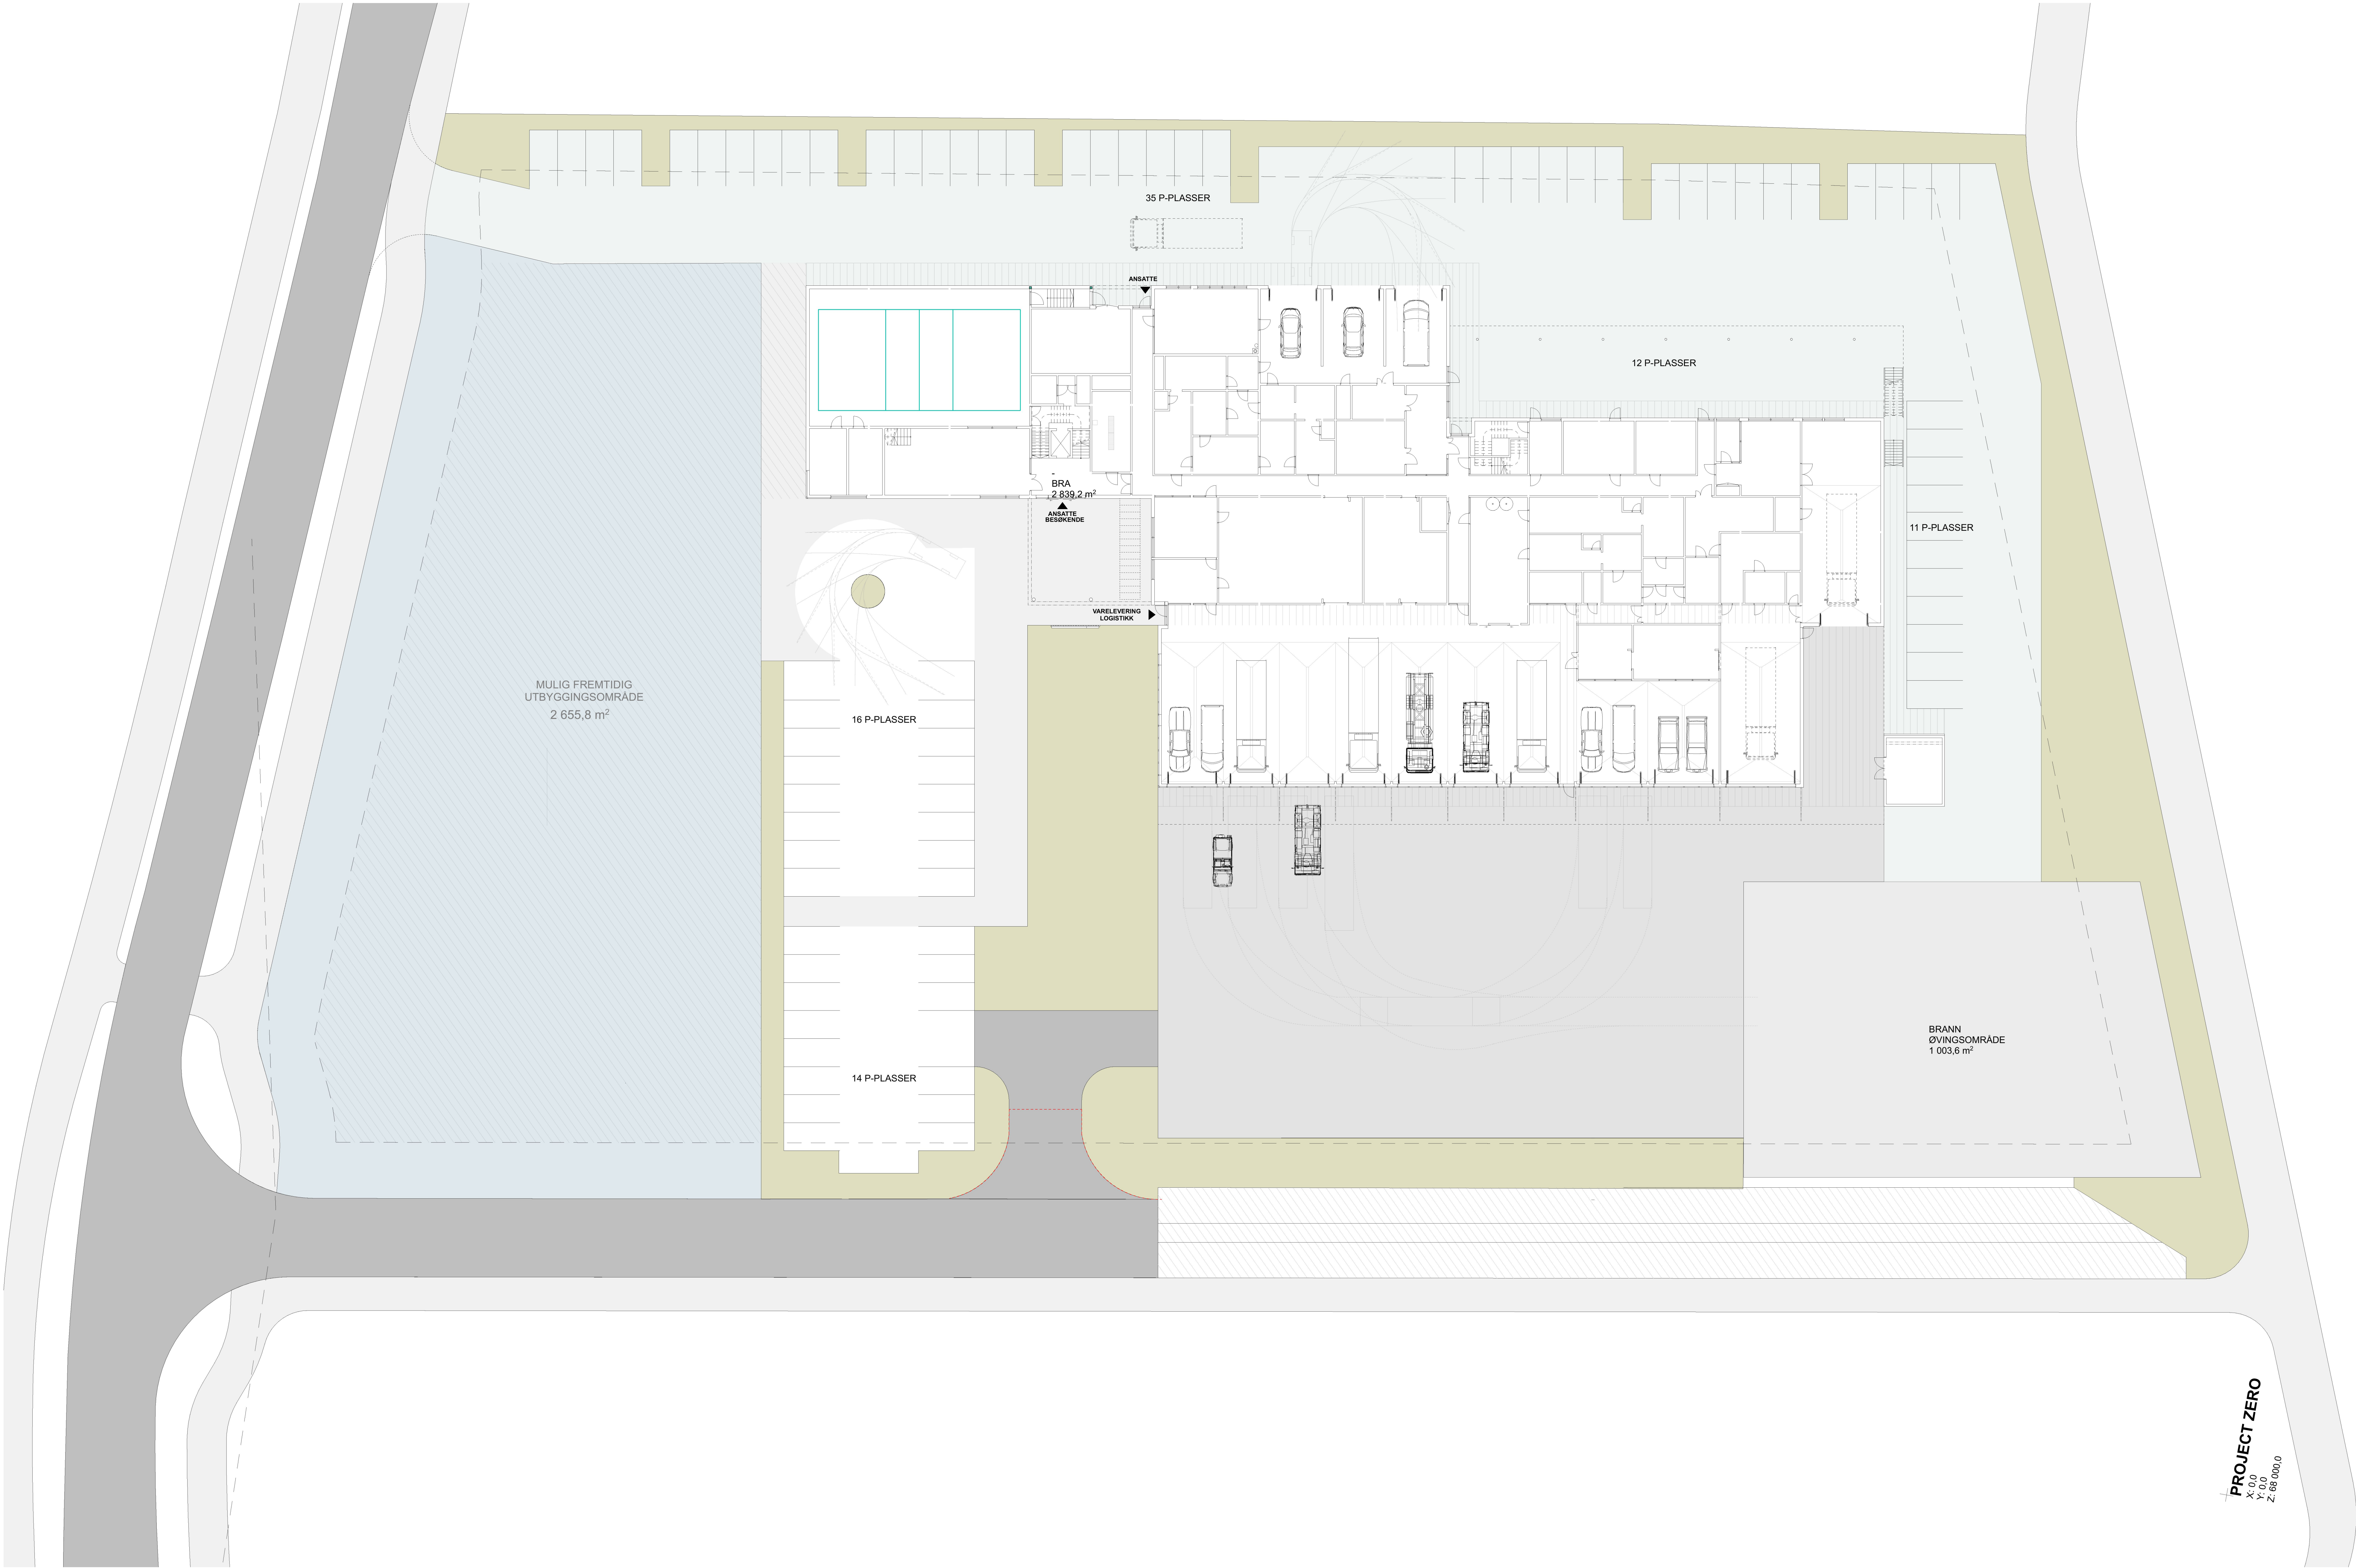

PROJECT ZERO
X: 0,0
Y: 0,0
Z: 88 000,0

SKISSEPROSJEKT 25.10.22			
TEGNINGSNR. A.01-31		REVISJON	