



Karmøy kommune

Situasjonskart


Eiendom: 108/16
Adresse: Fosnavegen 166
Dato: 23.09.2022
Målestokk: 1:500

REV xx.xx.22



UTM-32

■ Eiendomsgr. nøyaktig <= 10 cm	■ Eiendomsgr. mindre nøyaktig >200<=500 cm	■ Eiendomsgr. omtvistet	■ Hjelpelinje vannkant
■ Eiendomsgr. middels nøyaktig >10<=30 cm	■ Eiendomsgr. lite nøyaktig >=500 cm	■ Hjelpelinje veikant	■ Hjelpelinje fiktiv
■ Eiendomsgr. mindre nøyaktig >30<=200 cm	■ Eiendomsgr. uvisst nøyaktighet	■ Hjelpelinje punktbeste	

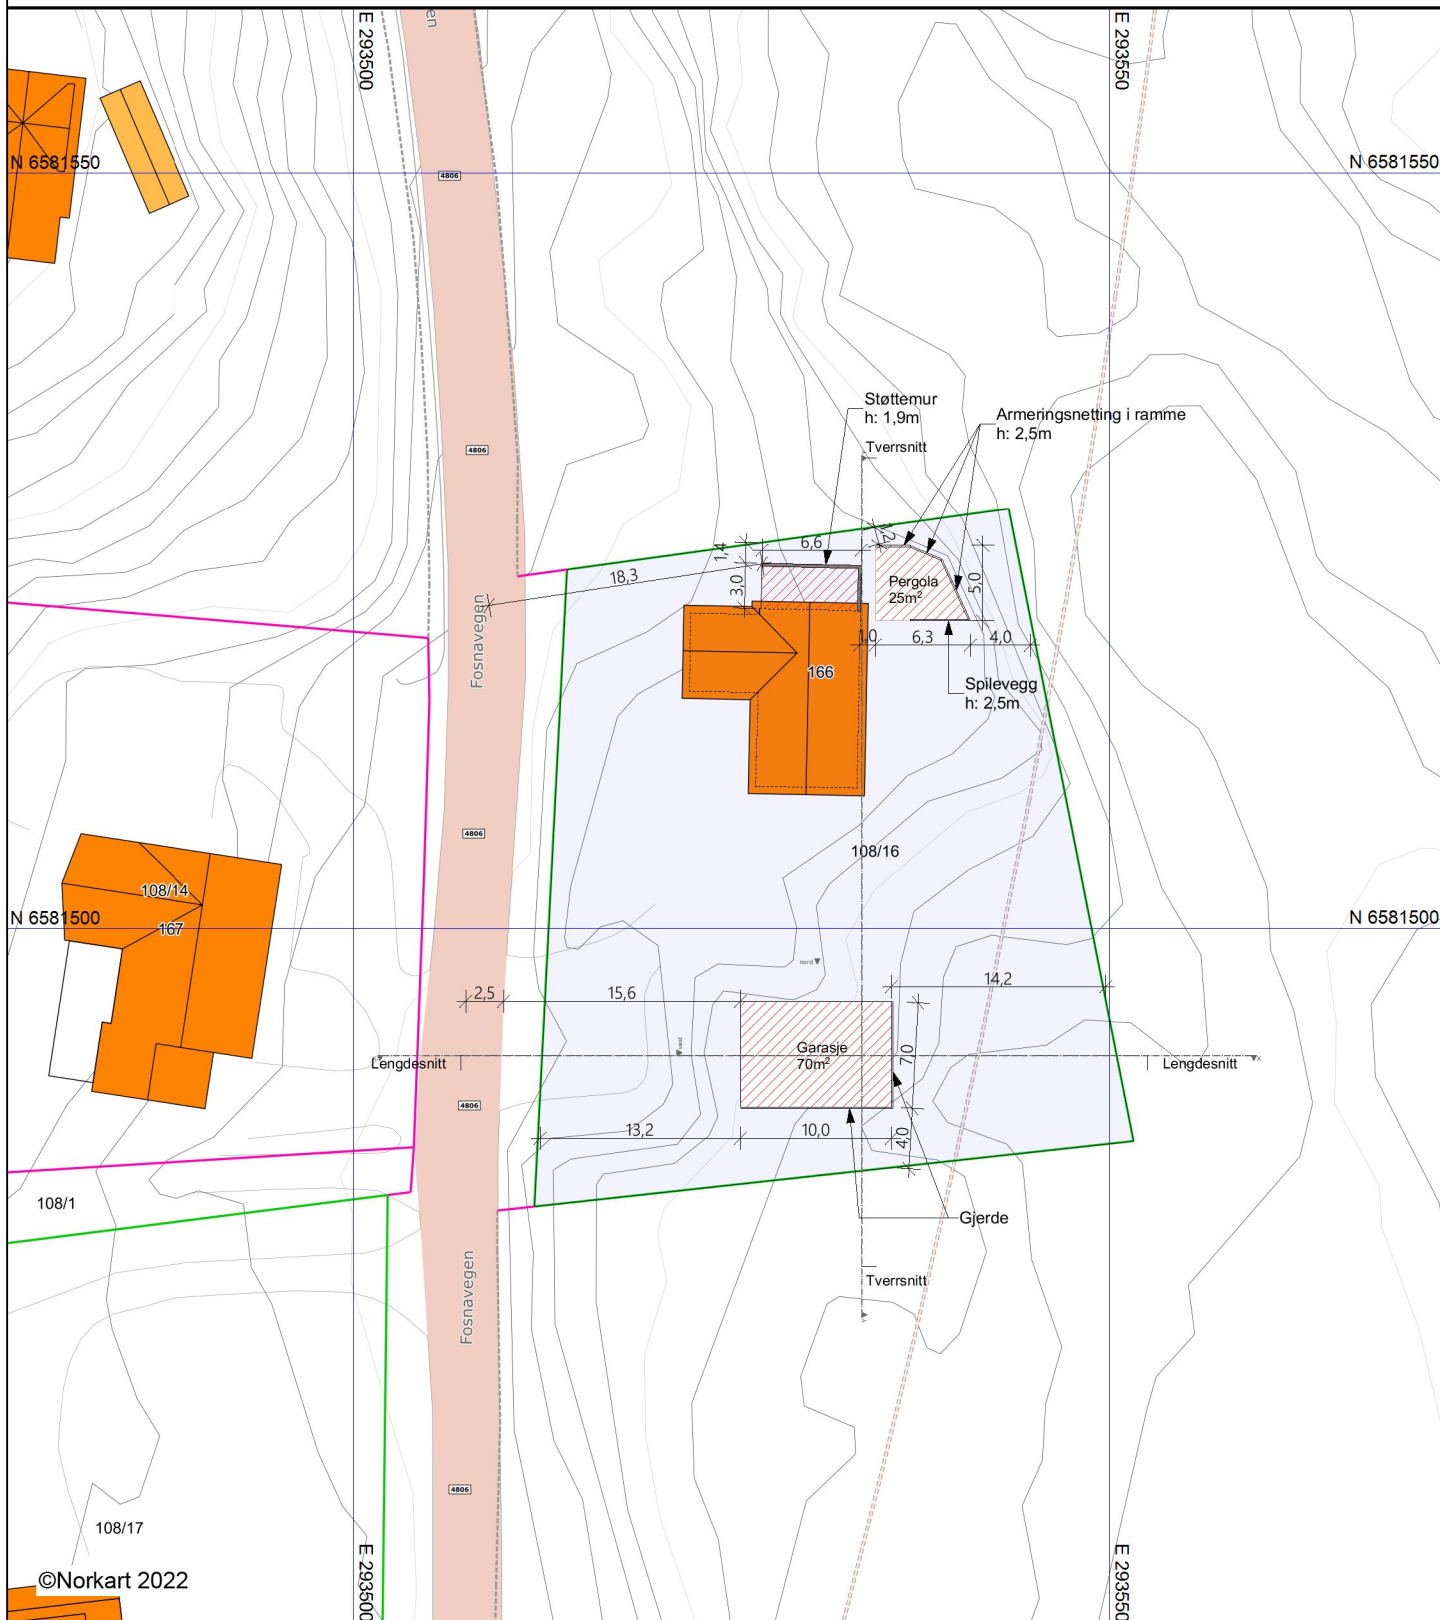

©Norkart 2022

- 1) Det tas forbehold om feil i kartgrunnlaget
- 2) Ved utskrift fra PDF-fil kan målestokken bli unøyaktig