
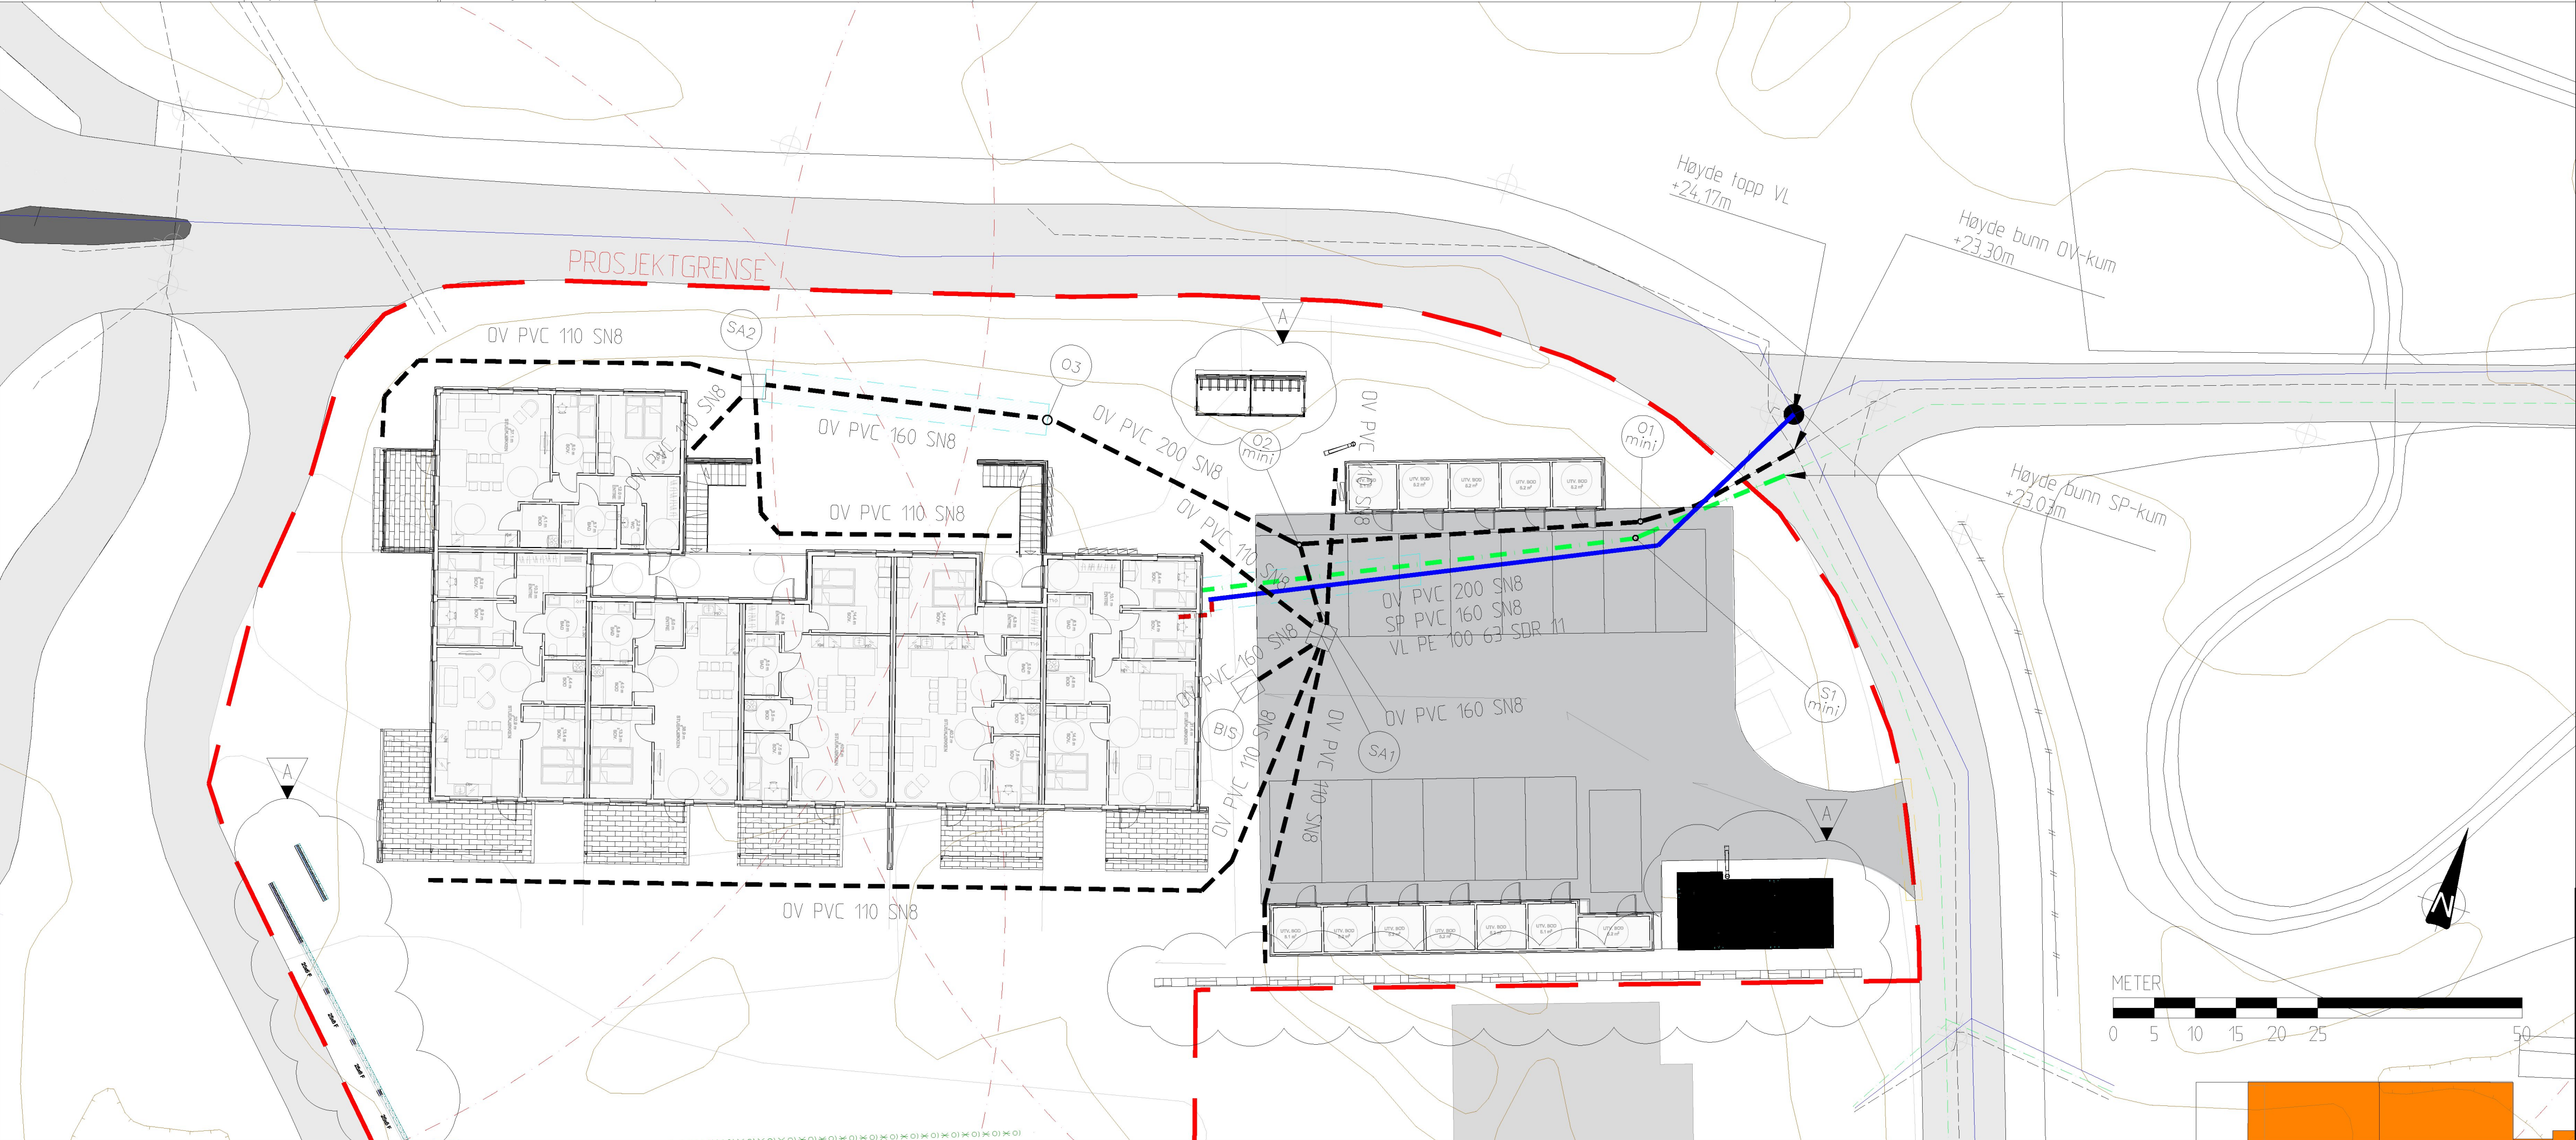


Fornr: A1 Eitavn: 01A215000-A215738-10-BM1371 Tegning: Plan data 20\Tegning\G-tegn\GH_Rev_A.dwg Xref: I Kart.dwg I VA_Ekst.dwg Avrensnings.dwg I VA.dwg Ark_grunnplan.dwg Ark_grunnplan.dwg 2022-11-08 DWG Høyleddet - situasjon - med frisktilslut - 20.08.2021.dwg

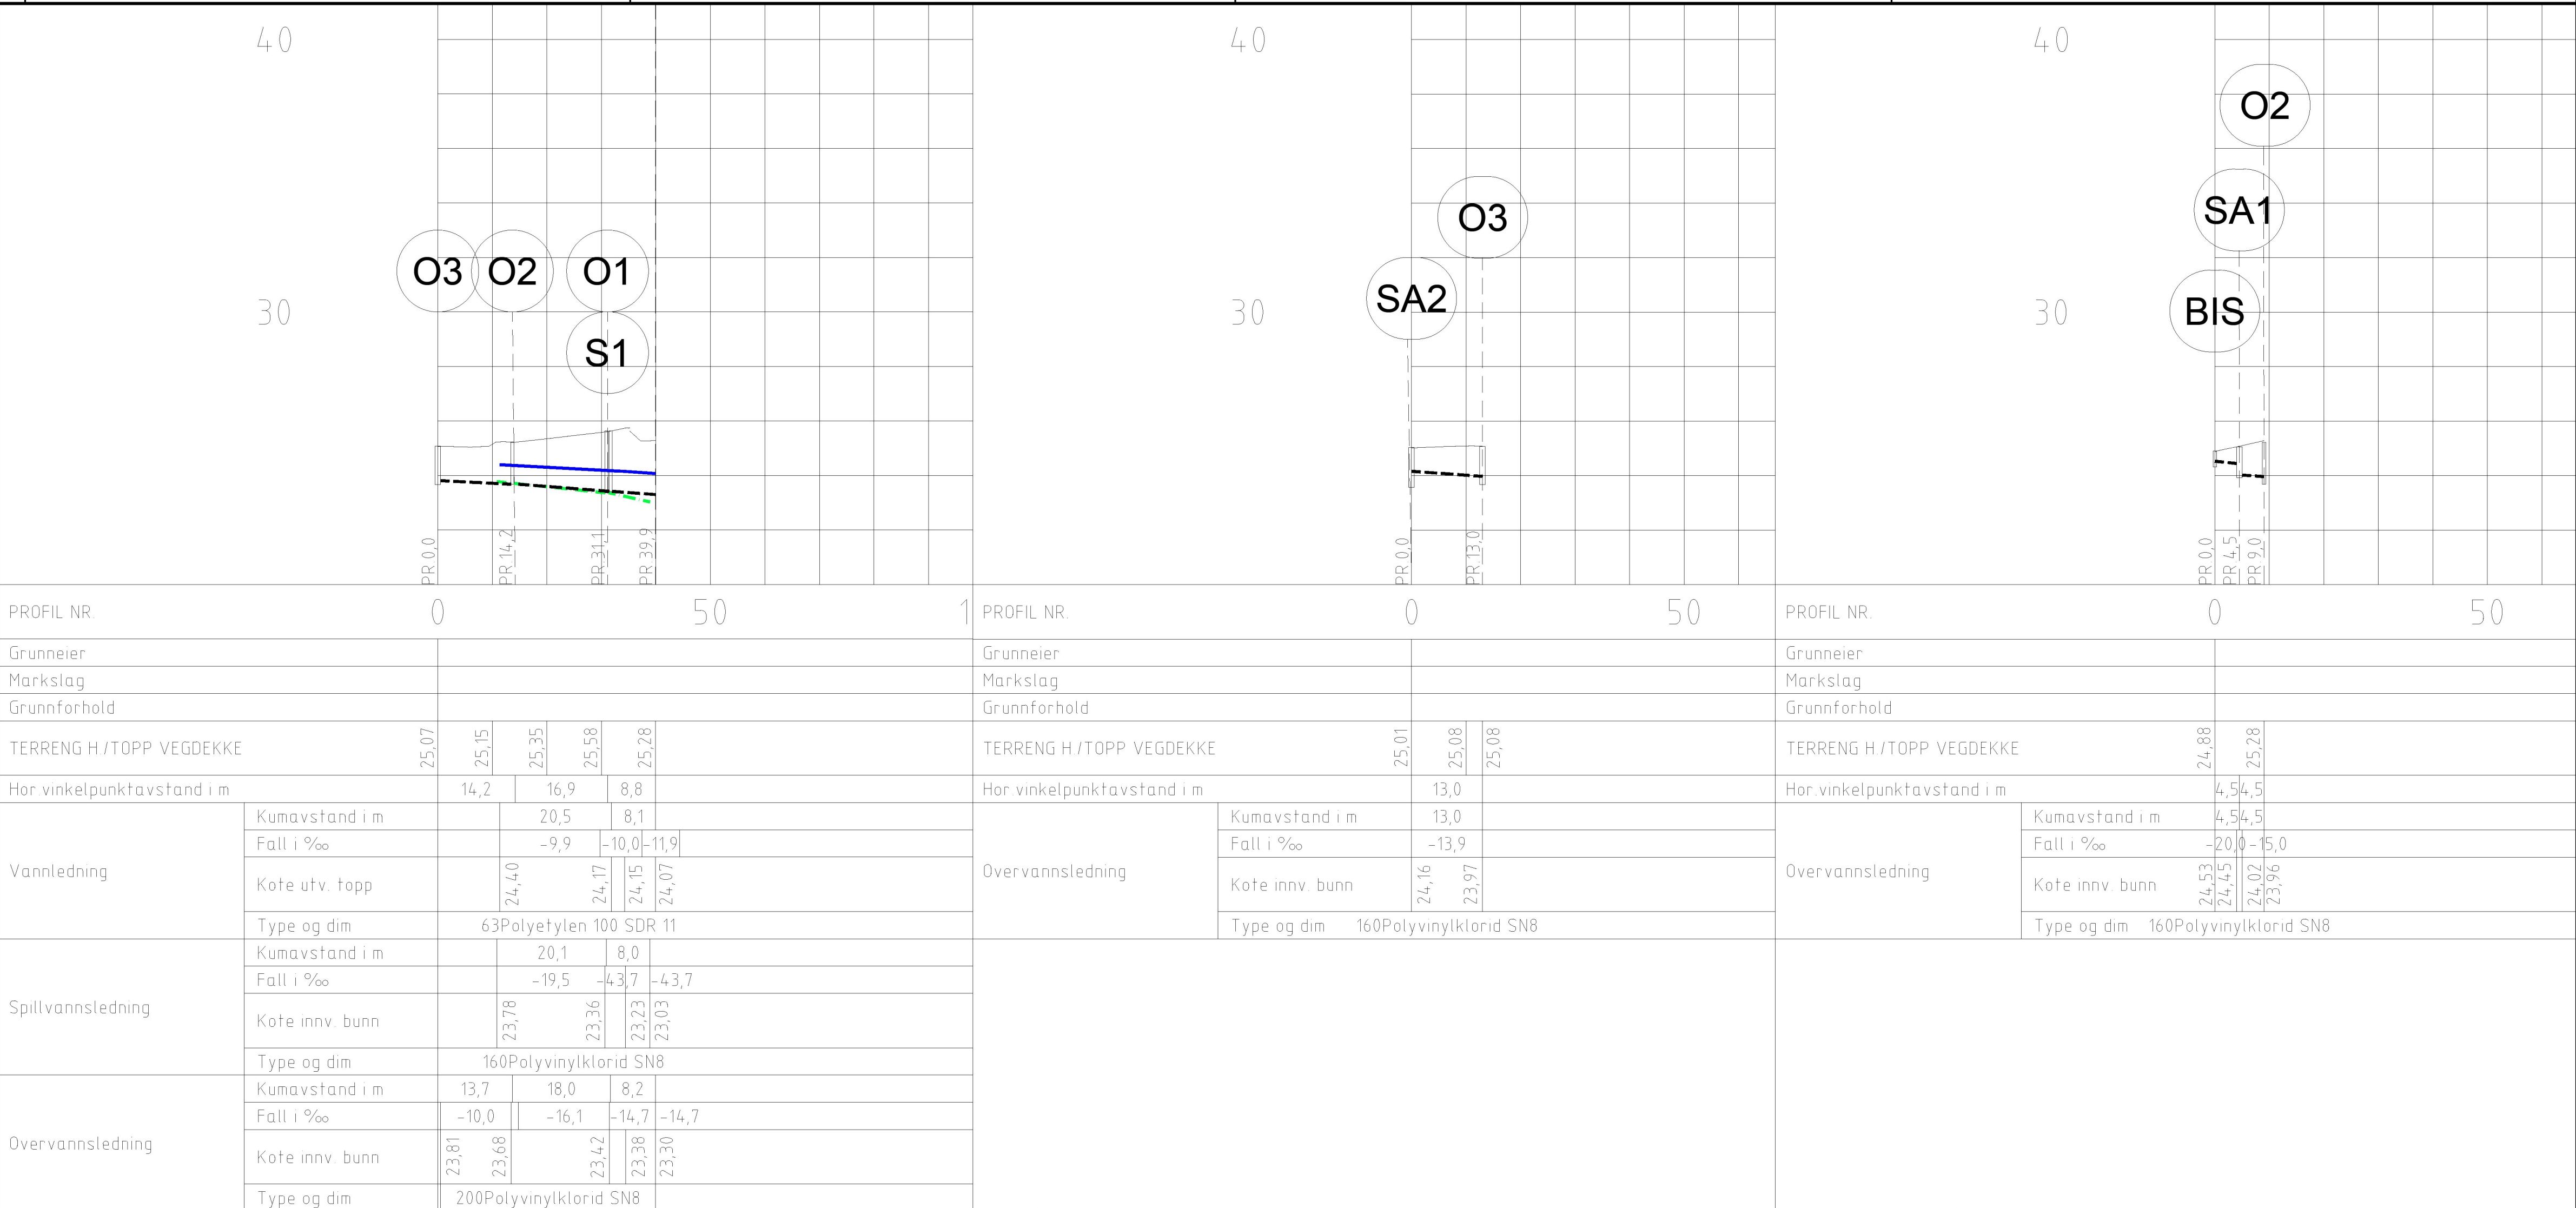

TEGNFORKLARING:

EKSISTERENDE

SANERES

PROSJEKTERT

VANNLEDNING

OVERVANNsledning

SPILLVANNsledning

ISOLASJON

KANTSTEIN

BRANNVANNDEKNING

PROSJEKTGRENSE

KUM/BRANNKUM

SANDFANG

HJELPESLUK

OPPLYSNINGER OM EKSISTERENDE LEDNINGER KAN VÆRE MANGELFULLE.

PÅVISNING MÅ REKVIRERES FRA LEDNINGSEIERE FØR GRAVING STARTER.

Rev.	Dato	Endring ark. grunnlag	Nr.	Saksb.	Sidem.k.	Oppdr.a.
A	10.11.2022		ERSL	ADLO	ADLO	
BERGE SAG OG TRELAST AS			Tegnet av		Saksbehandler	
			ERSL			
			Sidemannskont.		Oppdragsansvarlig	
			ADLO		ADLO	
			Fag		Målestokk	
			VA		1:200 (A1)	
			Dato		1:750 (A1)	
			31.08.2022		1:400 (A3)	
			Status		Rev.	
			Oppdragsnr.		SKISSE	
			A245738		Rev.	
			Tegning nr.		GH02	
					A	