


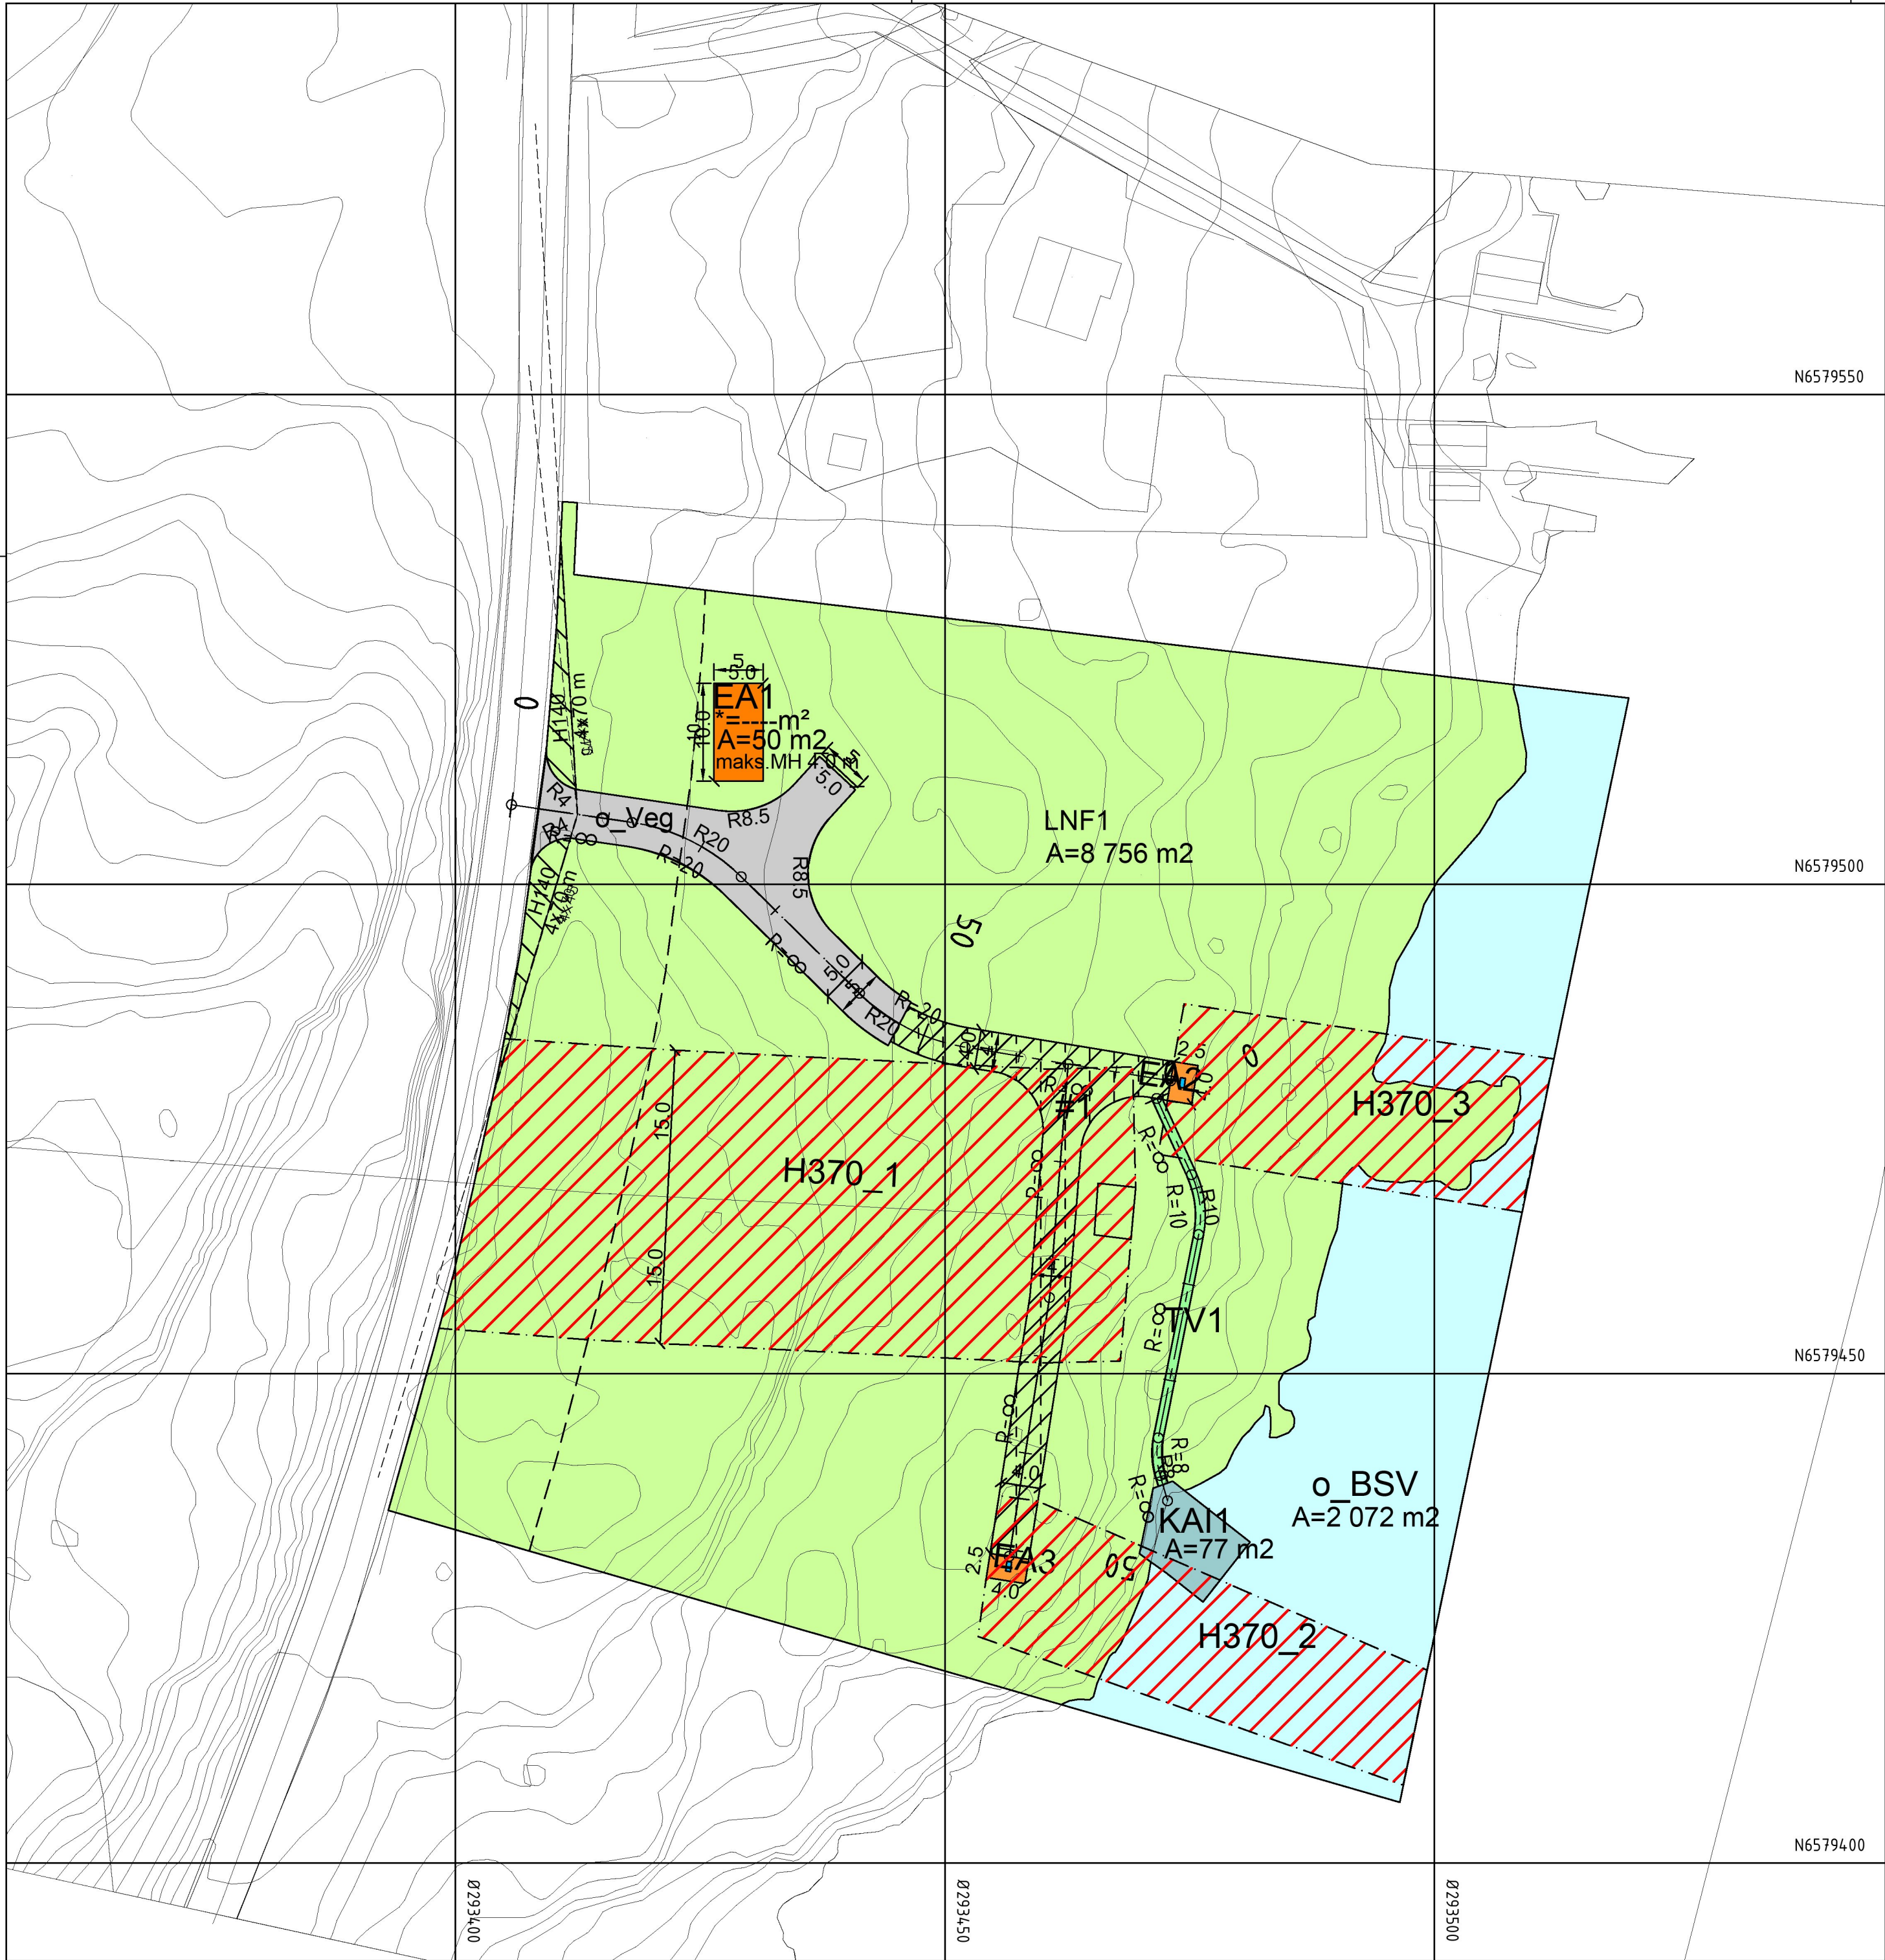

Tegnforklaring

Reguleringsplan PBL 2008

§12-5. Nr. 1 - Bebyggelse og anlegg

EA1 Energianlegg

§12-5. Nr. 2 - Samferdselsanlegg og teknisk infrastruktur

V1 Veg

KAI Kai

§12-5. Nr. 3 - Grønnstruktur

TV Turveg

§12-5. Nr. 5 - Landbruks-, natur- og friluftsmål samt reindrift

LNF LNFR areal for nødvendige tiltak for landbruk og reindrift og gårdstilknyttet næringsvirksomhet basert på gårdens ressursgrunnlag

§12-5. Nr. 6 - Bruk og vern av sjø og vassdrag med tilhørende strandsone

BSV Bruk og vern av sjø og vassdrag med tilhørende strandsone

§12-6 - Hensynssoner

Frisikt

Høyspenningsanlegg (inkl høyspentkabler)

§12-7 - Bestemmelseområder

Midlertidig bygge- og anleggsområde

Linjesymbol

Plangrense

- Formålgrense
- Midlertidig bygge- og anleggsgrense
- Byggegrense
- Bebyggelse som inngår i planen
- Regulert senterlinje
- Frisiktlinje
- Måle og avstandslinje
- Grense for sikringssone
- Grense for faresone

Kartopplysninger

Kilde for basiskart:
Dato for basiskart:
Koordinatsystem: ETRS89.UTM-32N
Høydegrunnlag:

Ekvidistanse: 1m
Kartmålestokk: 1:500
0 12,5 25m



Detaljregulering
Detaljregulering_for_landstrøm_Fosen_gnr._109_3

Med tilhørende reguleringsbestemmelser

Arealplan-ID:
1149_Forslag
Forslagsstiller:
XXX

SAKSBEHANDLING ETTER PLAN- OG BYGNINGSLOVEN		SAKS-NR	DATO	SIGN
Dato	XXX	Revisjon	XXX	
Dato	XXX	Revisjon	XXX	
Dato	XXX	Revisjon	XXX	
Kommunestyret sitt vedtak				
Ny 2. gang behandling				
Offentlig ettersyn fra til				
2. gangs behandling				
Offentlig ettersyn fra til				
1. gangs behandling				
Kunngjøring av oppstart av planarbeid				
Oppstartsmøte...				
PLANEN ER UTARBEIDET AV:		TEGNDR.	DATO	SIGN.
Det bekreftes at planen er i samsvar med kommunestyrets vedtak av		BekreftDato	PLANSJEFFNAVN	
		Dato	Plansjef	