


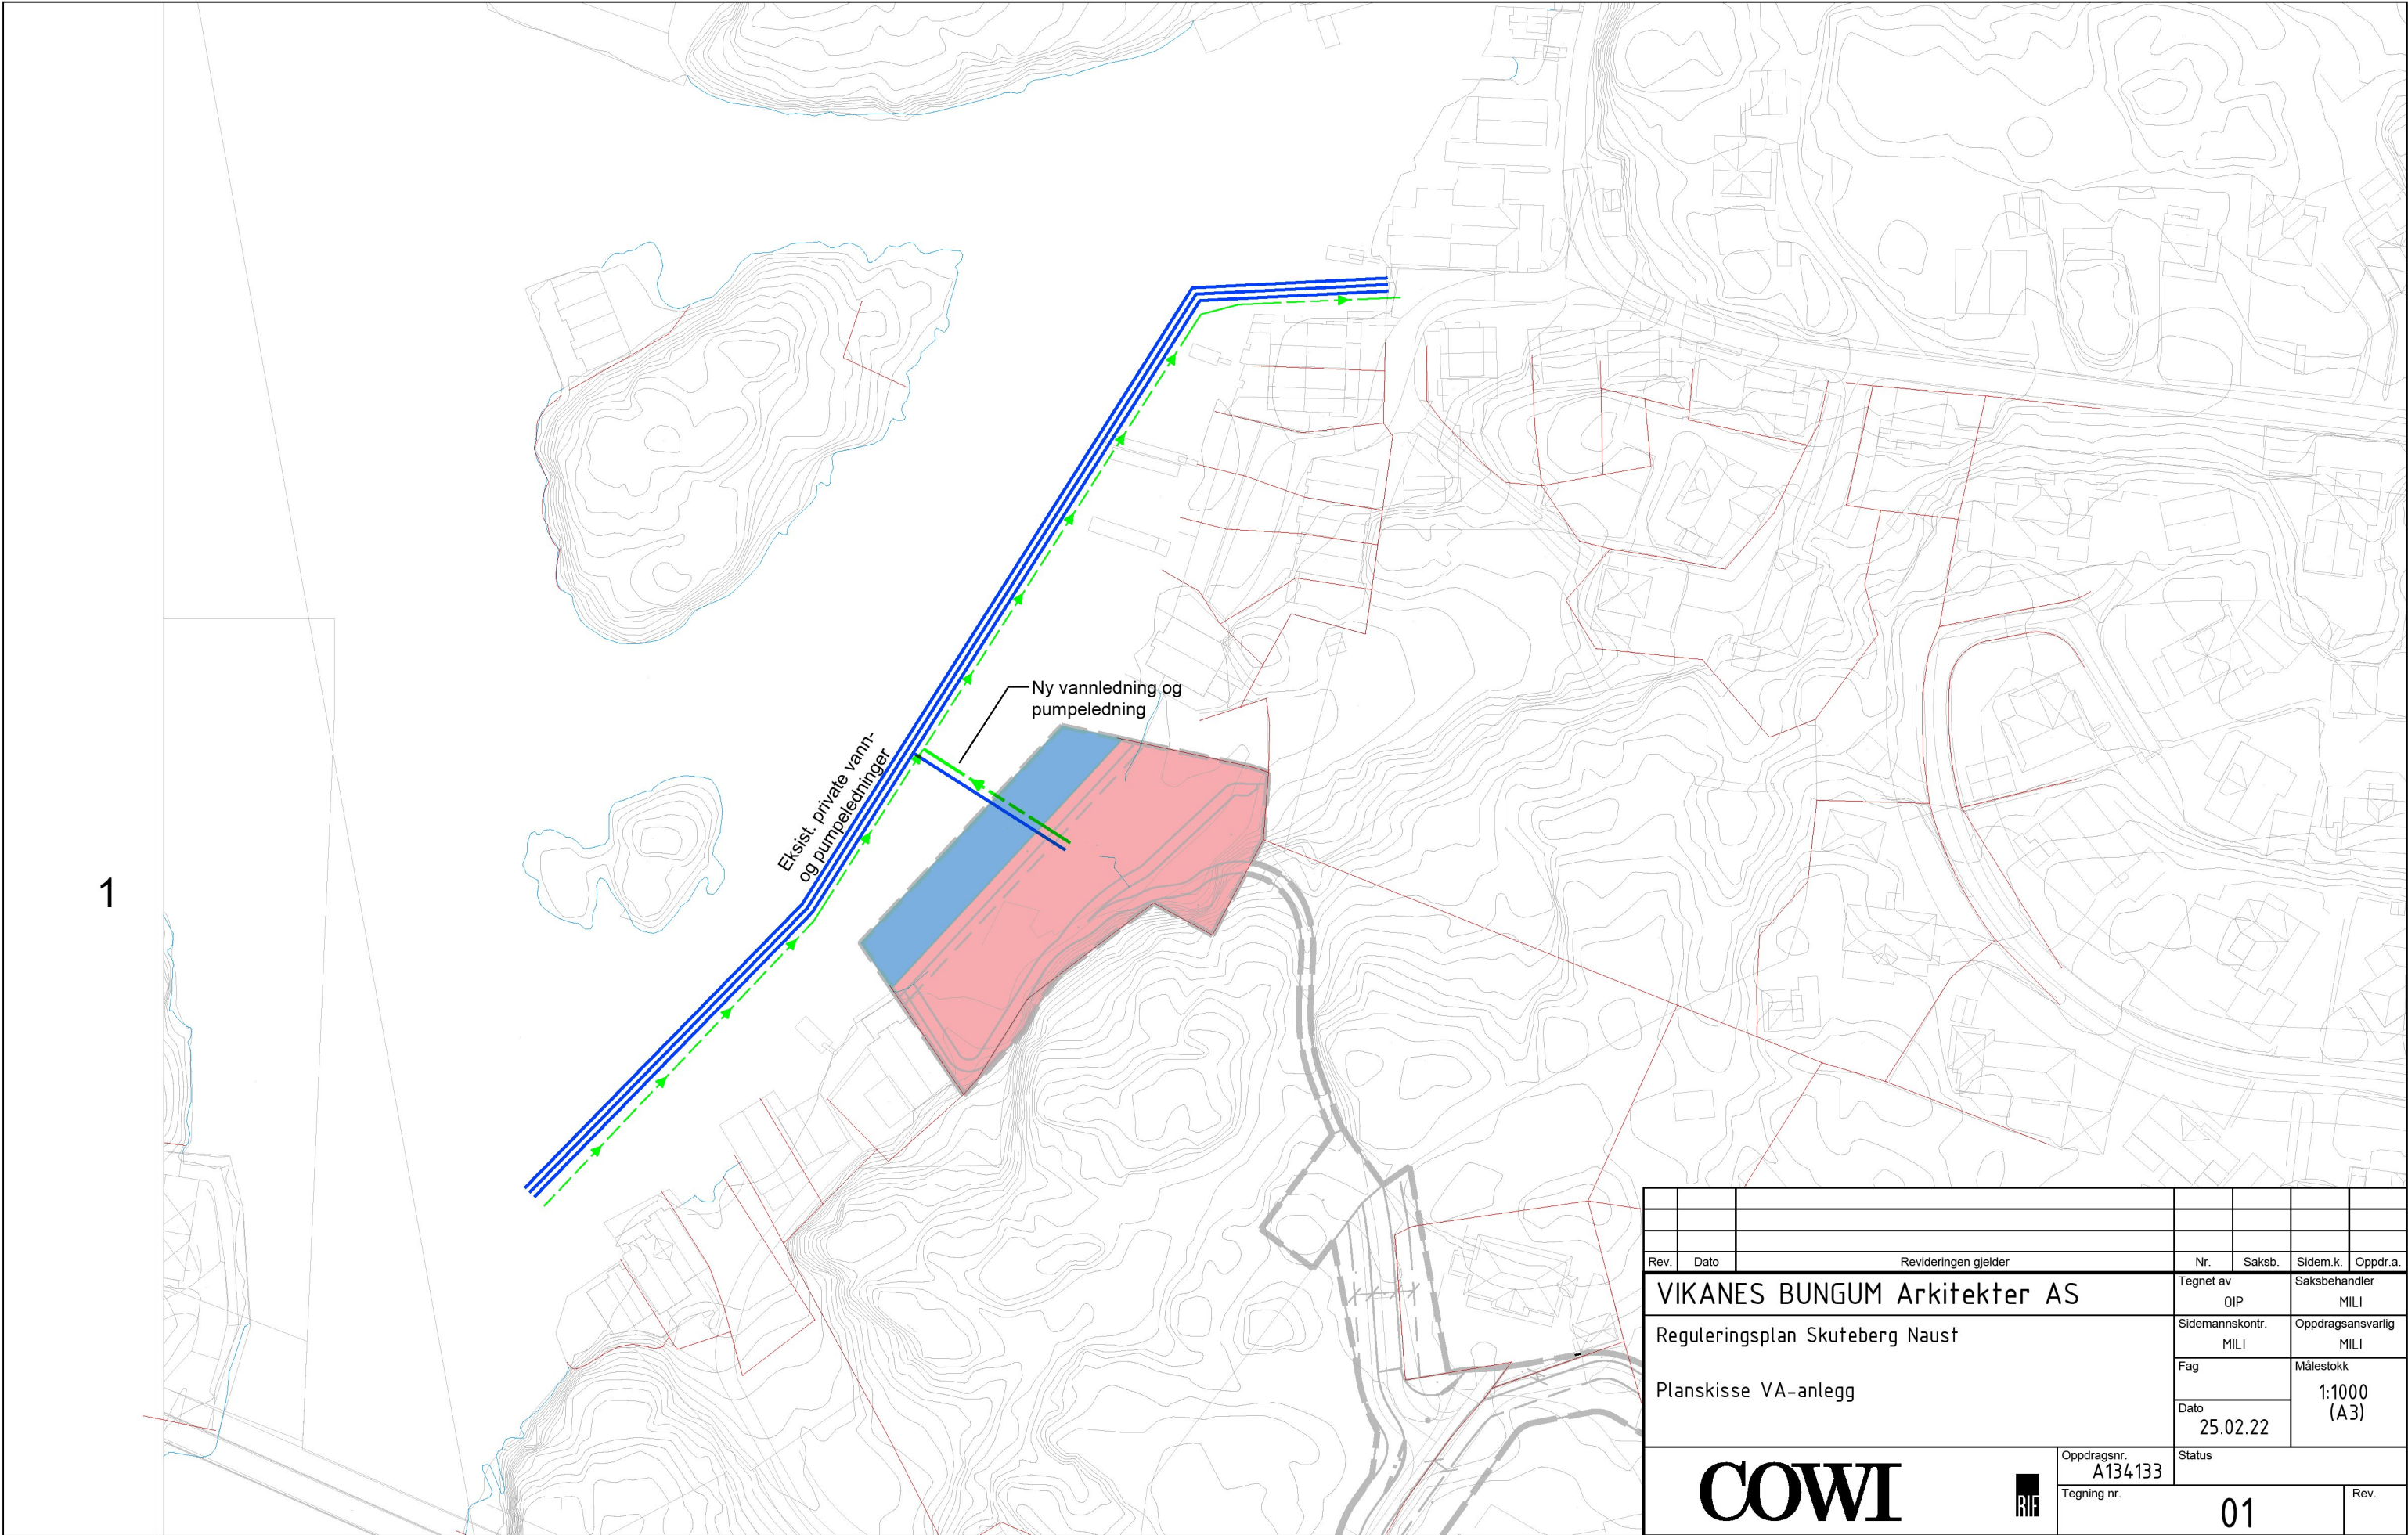

Rev.	Dato	Revideringen gjelder			Nr.	Saksb.	Sidem.k.	Oppdr.a.	
VIKANES BUNGUM Arkitekter AS					Tegnet av OIP		Saksbehandler MILI		
Reguleringsplan Skuteberg Naust					Sidemannskotr. MILI		Oppdragsansvarlig MILI		
Planskisse VA-anlegg					Fag		Målestokk 1:1000 (A3)		
					Dato 25.02.22				
					Oppdragsnr. A134133		Status		
					Tegning nr.				
					01		Rev.		