


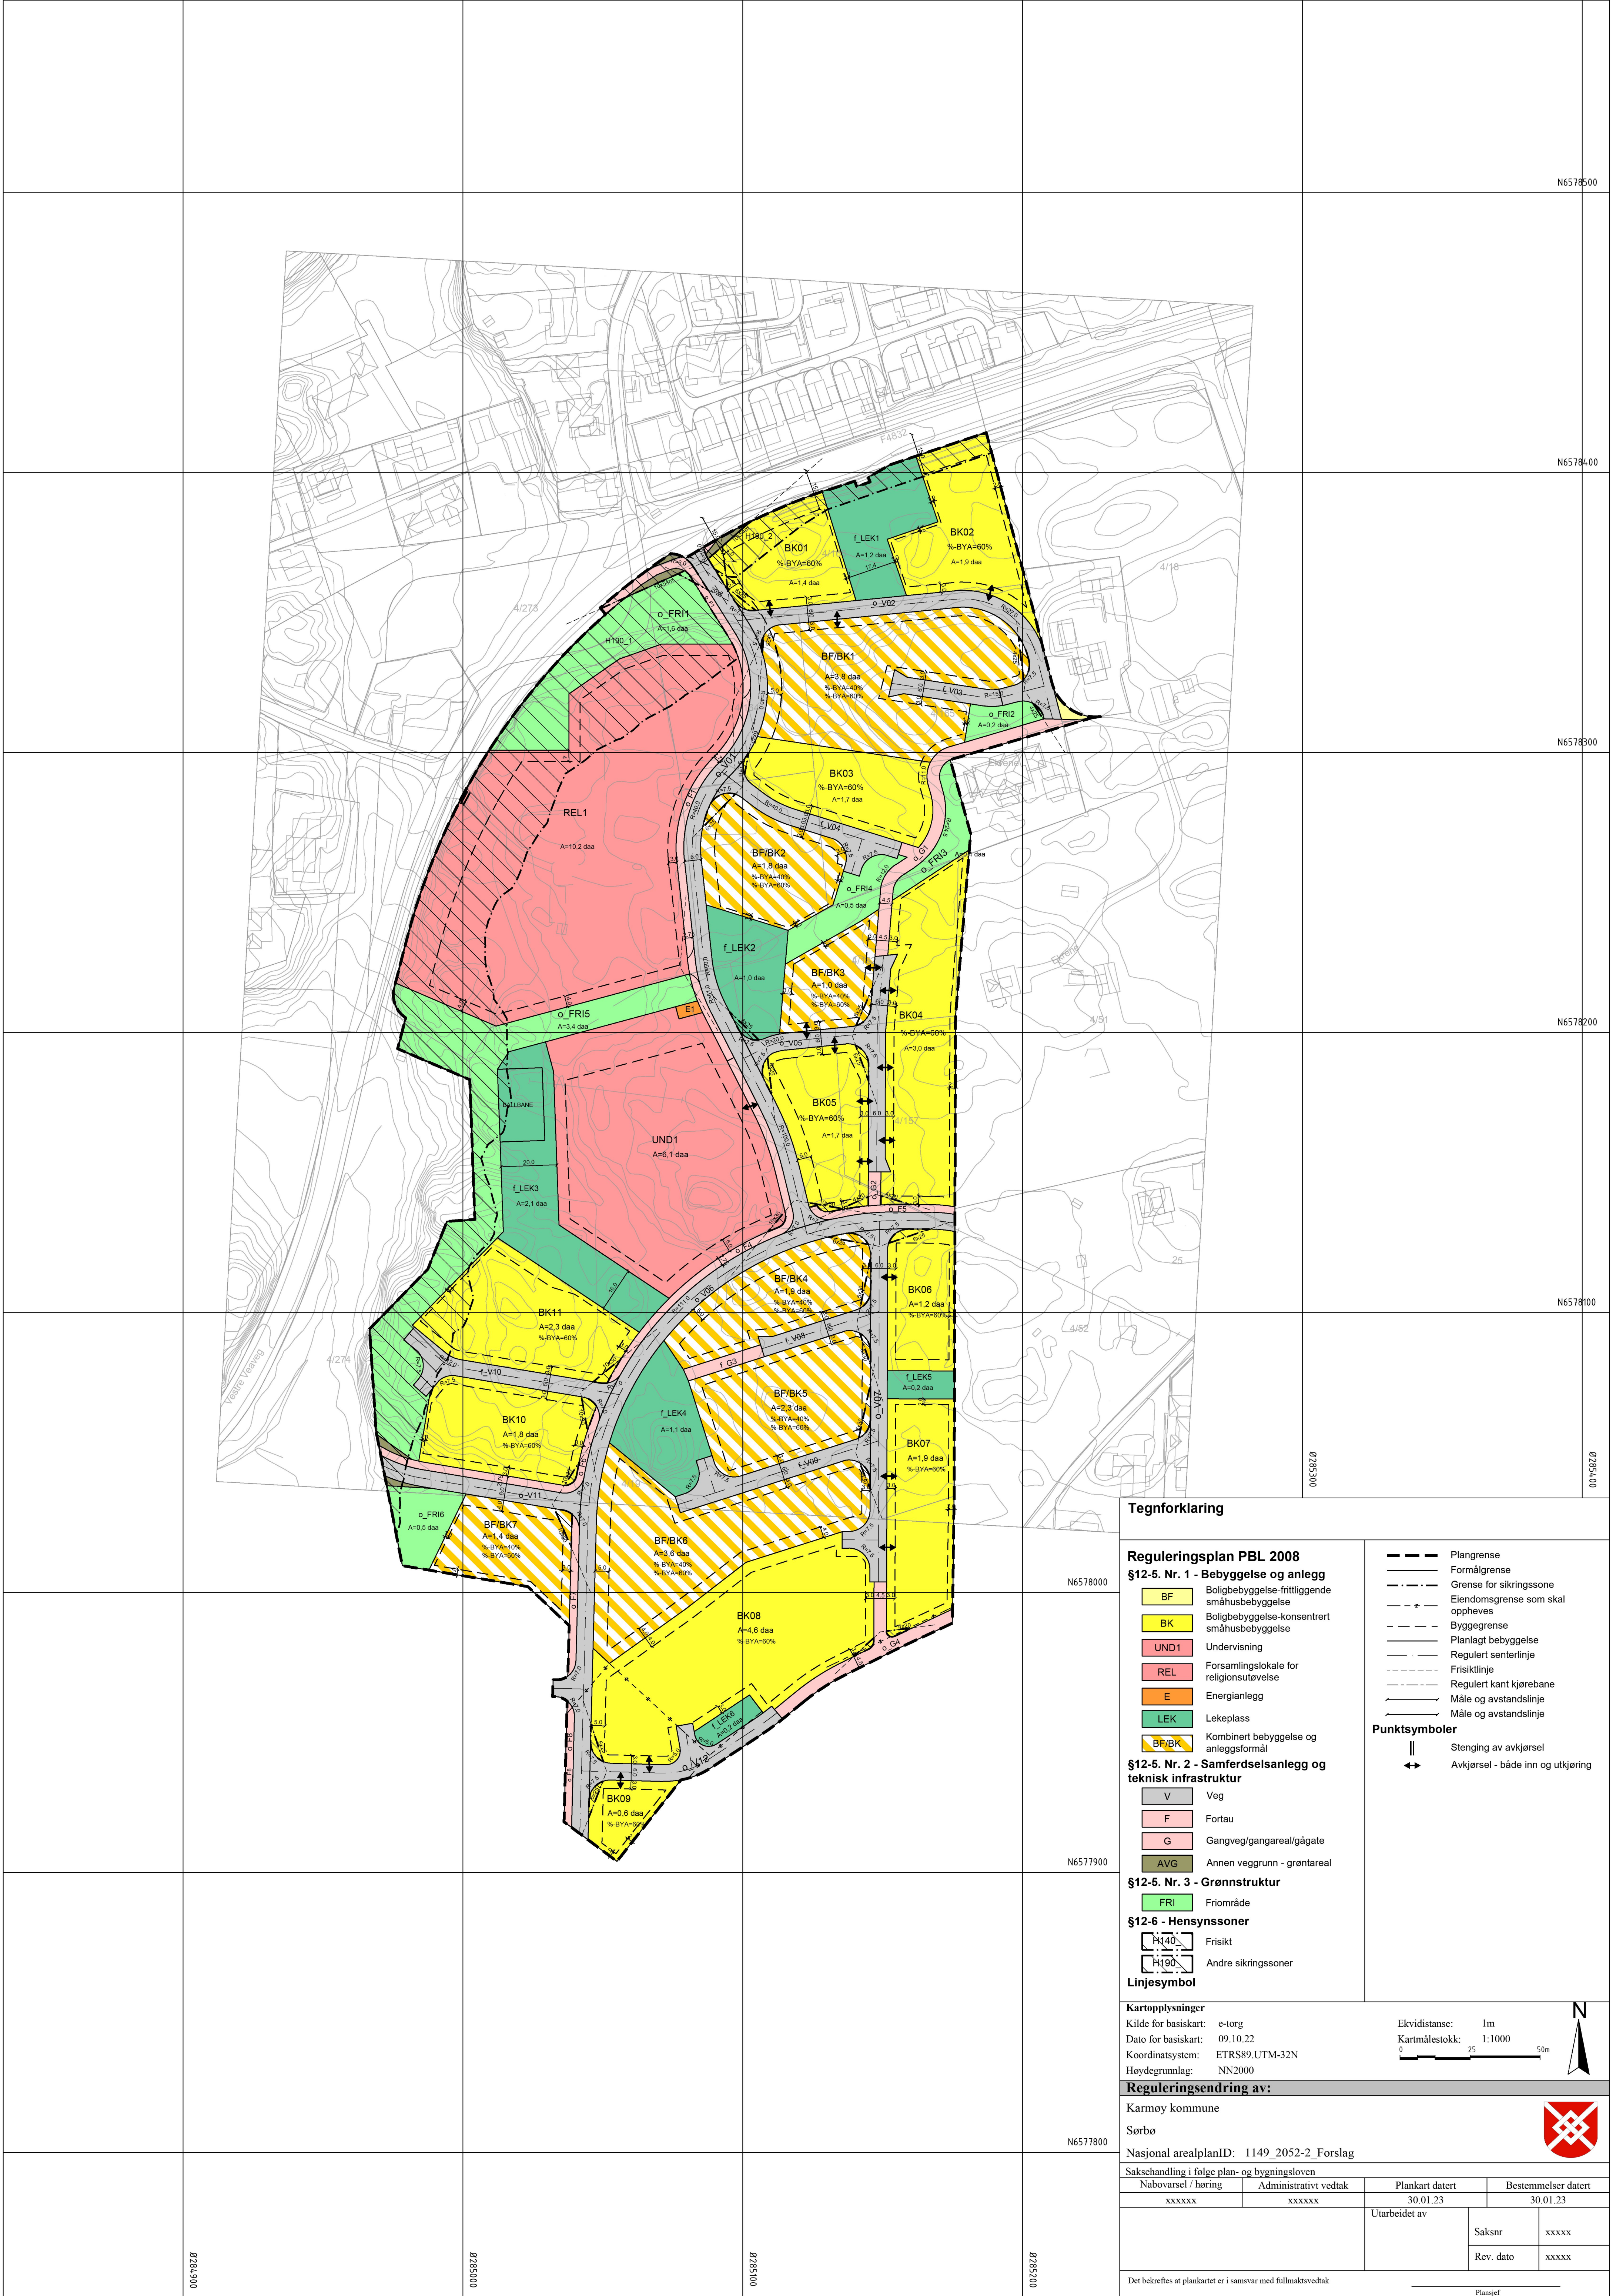

Tegnforklaring

- Reguleringsplan PBL 2008**
- §12-5. Nr. 1 - Bebyggelse og anlegg**
- BF Boligbebyggelse-frittliggende småhusbebyggelse
 - BK Boligbebyggelse-konsentrert småhusbebyggelse
 - UND1 Undervisning
 - REL Forsamlingslokale for religionsutøvelse
 - E Energianlegg
 - LEK Lekeplass
 - BF/BK Kombinert bebyggelse og anleggsformål
- §12-5. Nr. 2 - Samferdselsanlegg og teknisk infrastruktur**
- V Veg
 - F Fortau
 - G Gangveg/gangareal/gågate
 - AVG Annen veggrunn - grøntareal
- §12-5. Nr. 3 - Grønnstruktur**
- FRI Friområde
- §12-6 - Hensynssoner**
- H140 Frisikt
 - H190 Andre sikringssoner
- Linjesymbol**

- Plangrense
- Formålgrense
- Grense for sikringszone
- Eiendomsgrense som skal oppheves
- Byggegrense
- Planlagt bebyggelse
- Regulert senterlinje
- Friskitlinje
- Regulert kant kjørebane
- Måle og avstandslinje
- Måle og avstandslinje

- Punktsymboler**
- Stenging av avkjørsel
 - Avkjørsel - både inn og utkjøring

Kartopplysninger

Kilde for basiskart: e-torg
Dato for basiskart: 09.10.22
Koordinatsystem: ETRS89-UTM-32N
Høydegrunnlag: NN2000

Ekvidistanse: 1m
Kartmålestokk: 1:1000
0 25 50m

Reguleringsendring av:

Karmøy kommune

Sorbø

Nasjonal arealplanID: 1149_2052-2_Forslag

Saksehandling i følge plan- og bygningsloven	
Nabovarsel / høring	Administrativt vedtak
xxxxxx	xxxxxx
Plankart datert	Bestemmelser datert
30.01.23	30.01.23
Utarbeidet av	Saksnr
	xxxxx
	Rev. dato
	xxxxx

Det bekreftes at plankartet er i samsvar med fullmaktsvedtak

Plansej