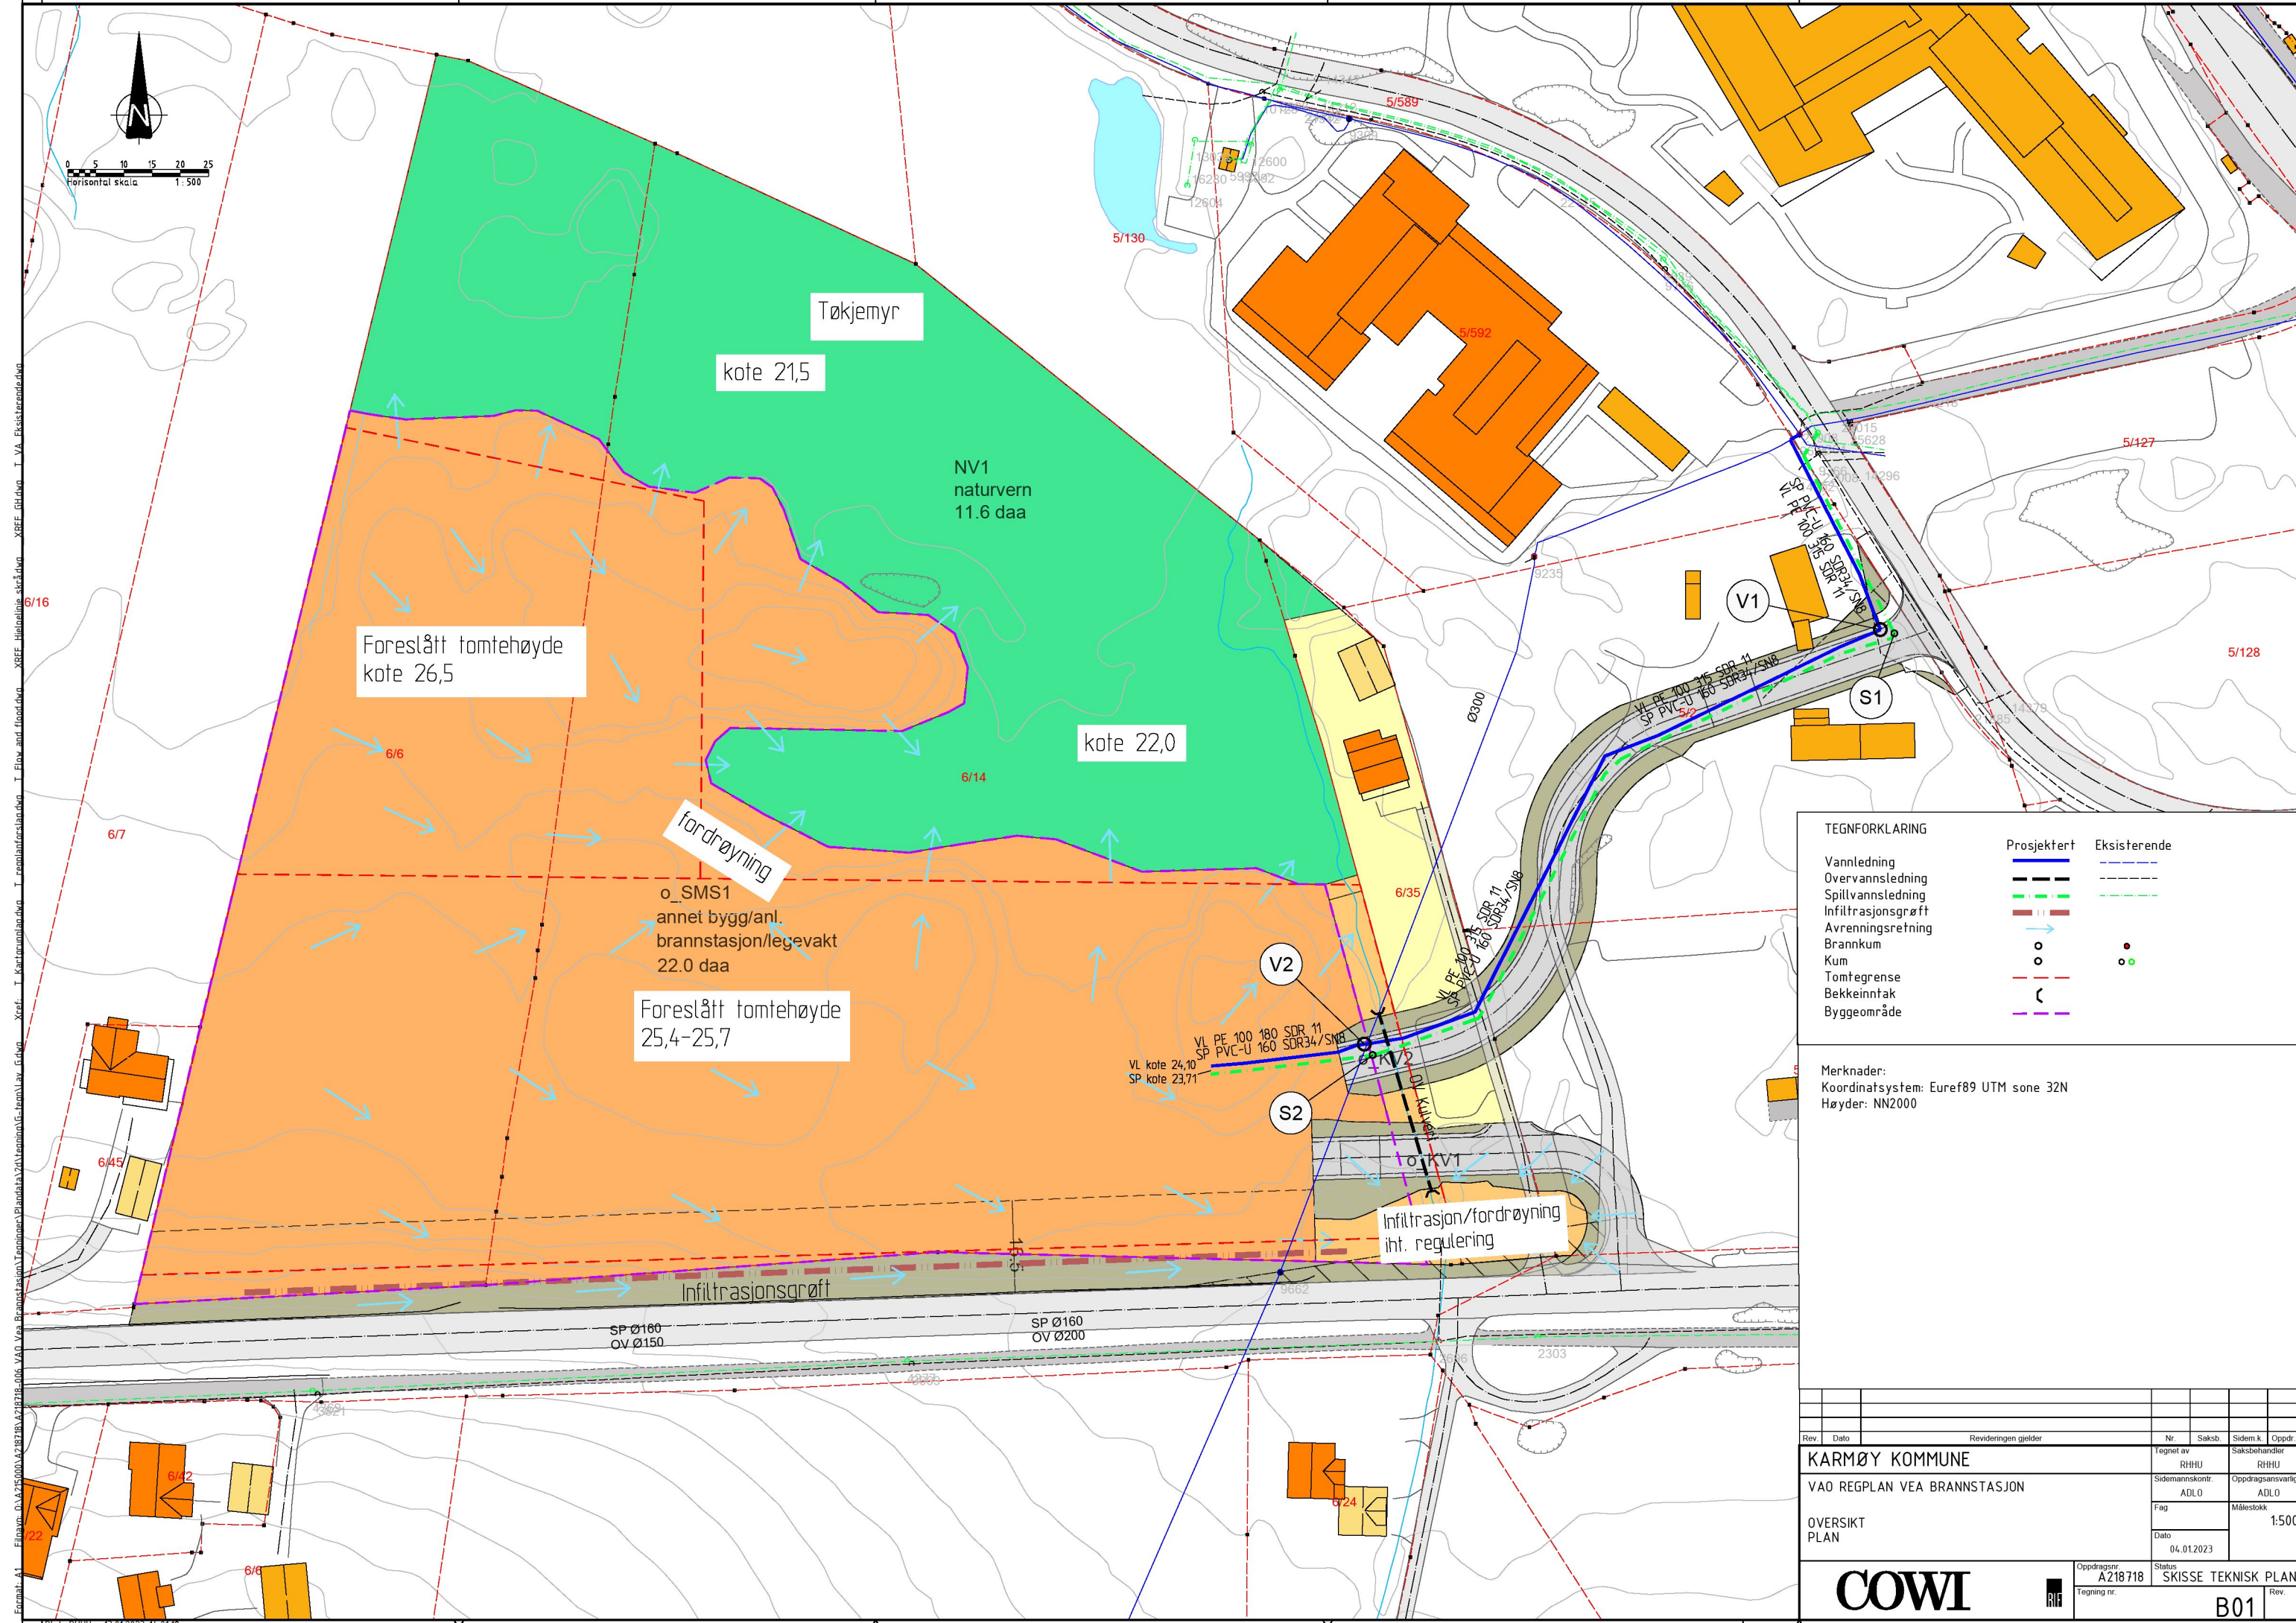


TEGNFORKLARING	
Vannledning	Prosjektert Eksisterende
Overvannsledning	
Spillvannsledning	
Infiltrasjonsgrøft	
Avrenningsretning	
Brannkum	
Kum	
Tomtegrense	
Bekkeinntak	
Byggeområde	

Merknader:
Koordinatsystem: Euref89 UTM sone 32N
Høyder: NN2000

Rev.	Dato	Revisjonen gjelder	Nr.	Saksb.	Sidem.k.	Oppdr.a.
KARMØY KOMMUNE			Tegnet av	RHHU	Saksbehandler	RHHU
VAO REGPLAN VEA BRANNSTASJON			Sidemannskont.	ADLO	Oppdragsansvarlig	ADLO
OVERSIKT PLAN			Fag		Målestokk	1:500
			Dato	04.01.2023		
COWI			Oppdragsnr.	A218718	Status	SKISSE TEKNISK PLAN
			Tegning nr.		Rev.	B01