


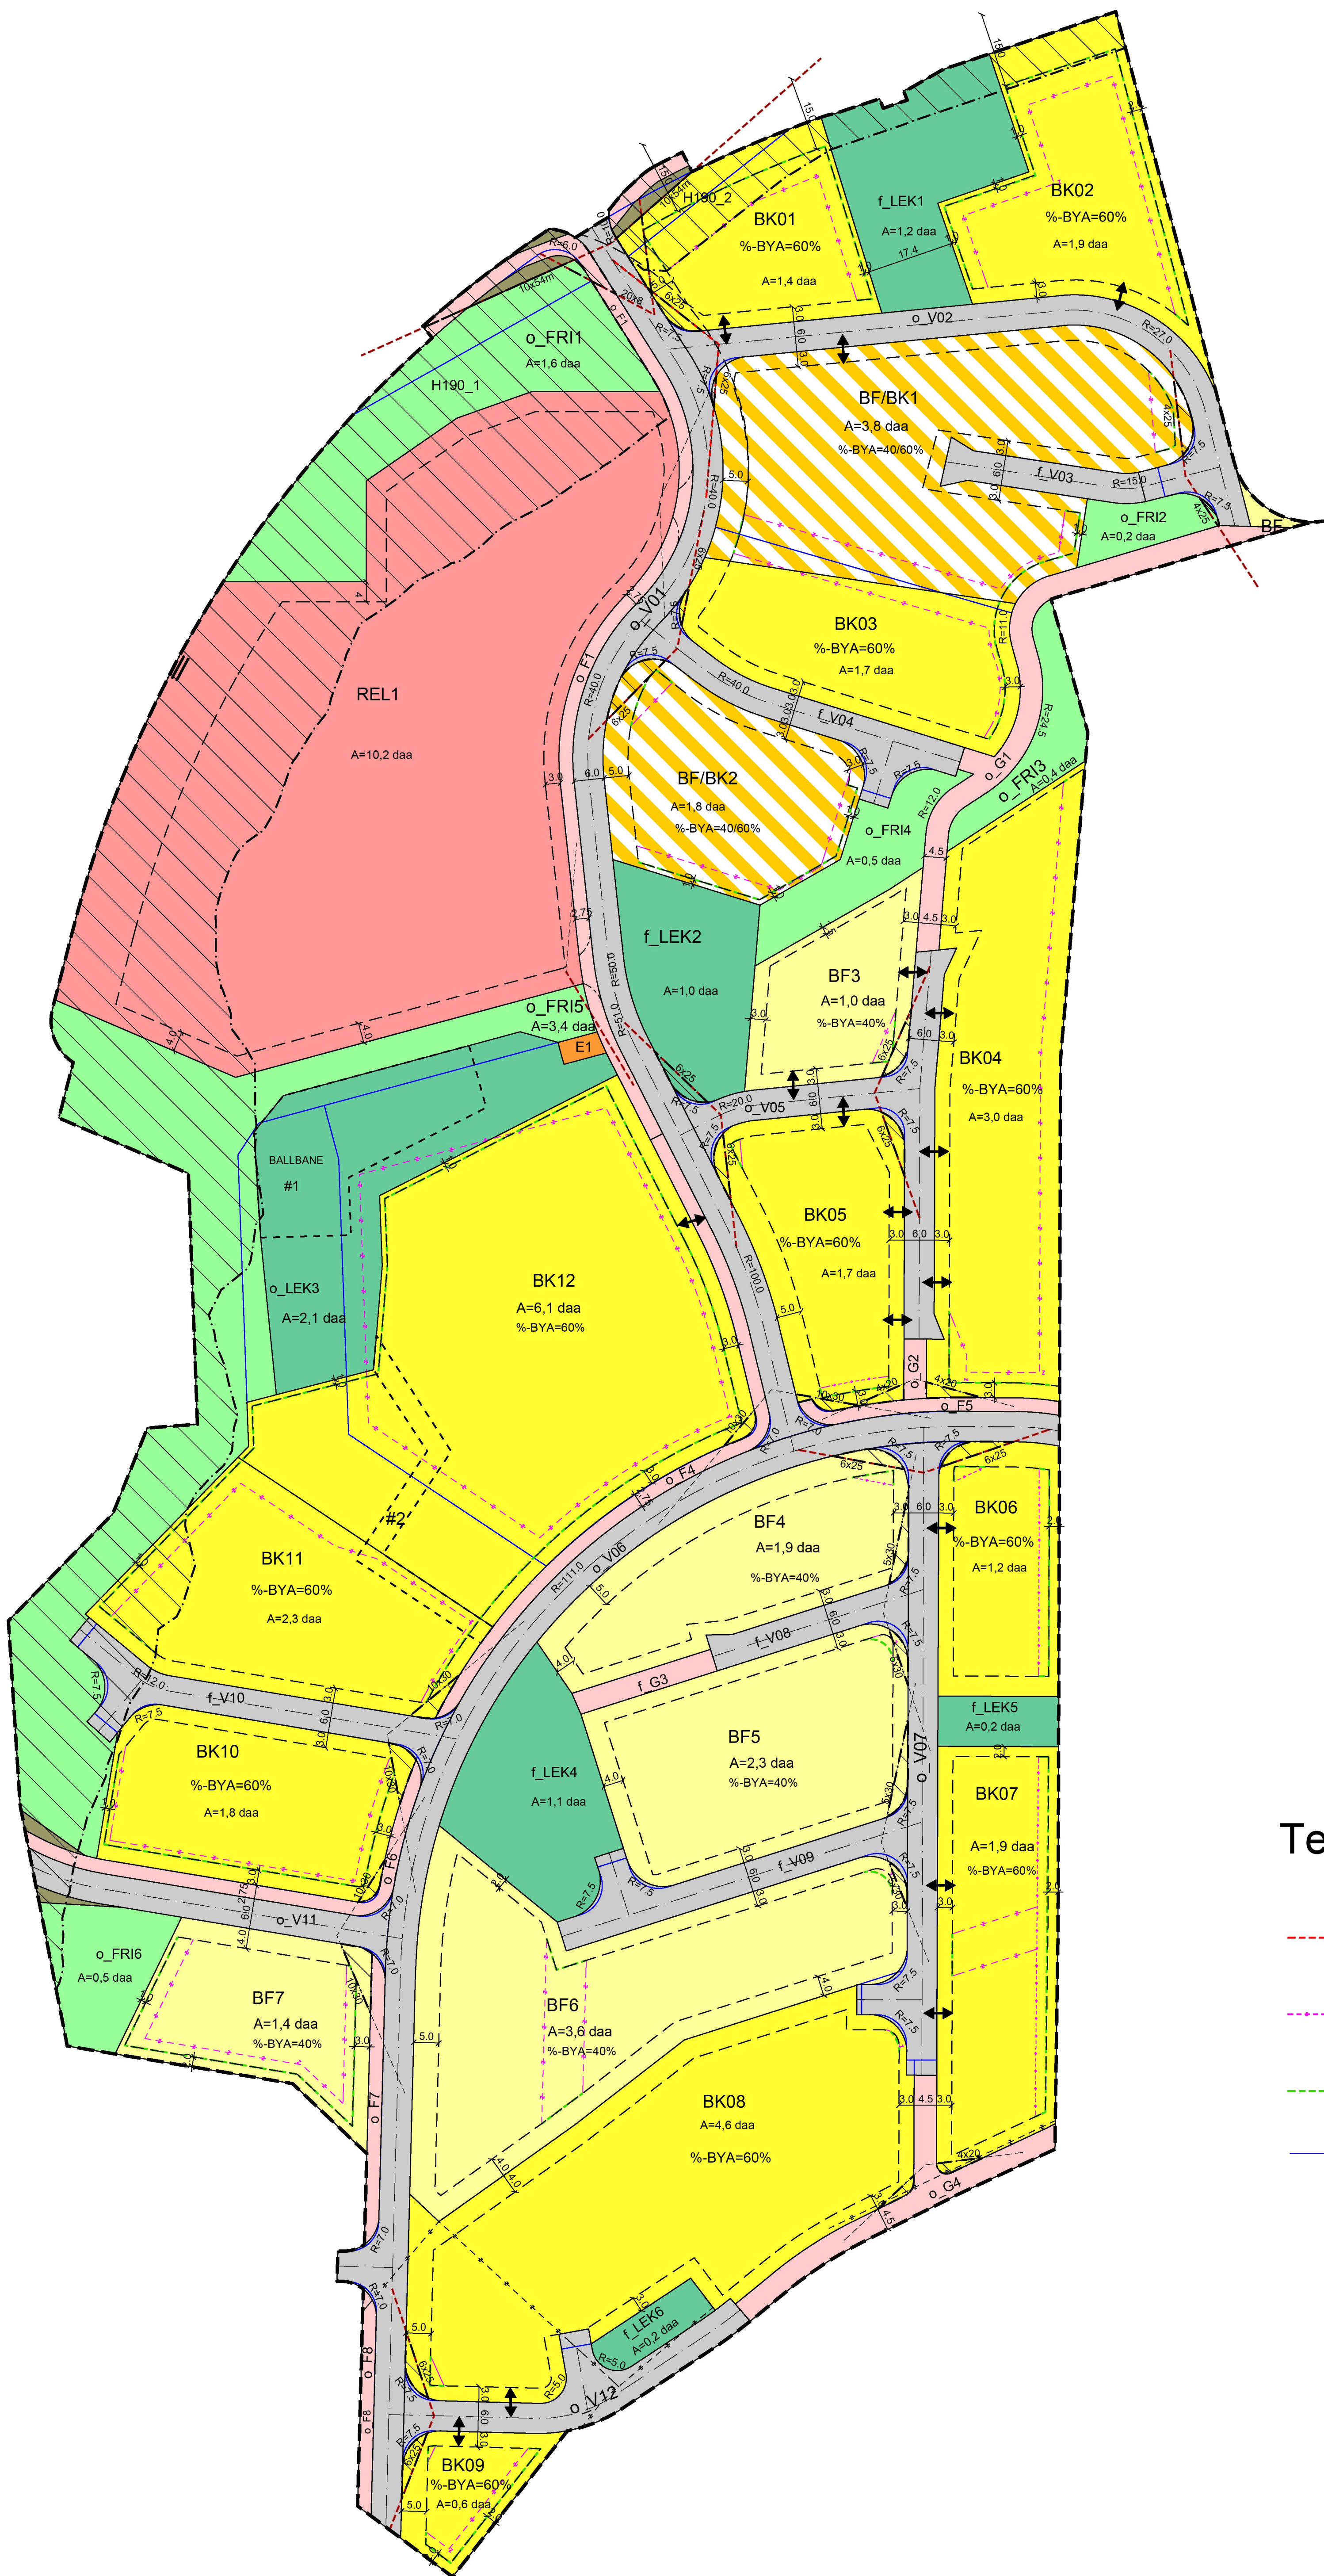

Tegnforklaring

- Ny frisktlinje
- Fjerne byggegrense
- Ny byggegrense
- Fjerne/justere formålsgrense