


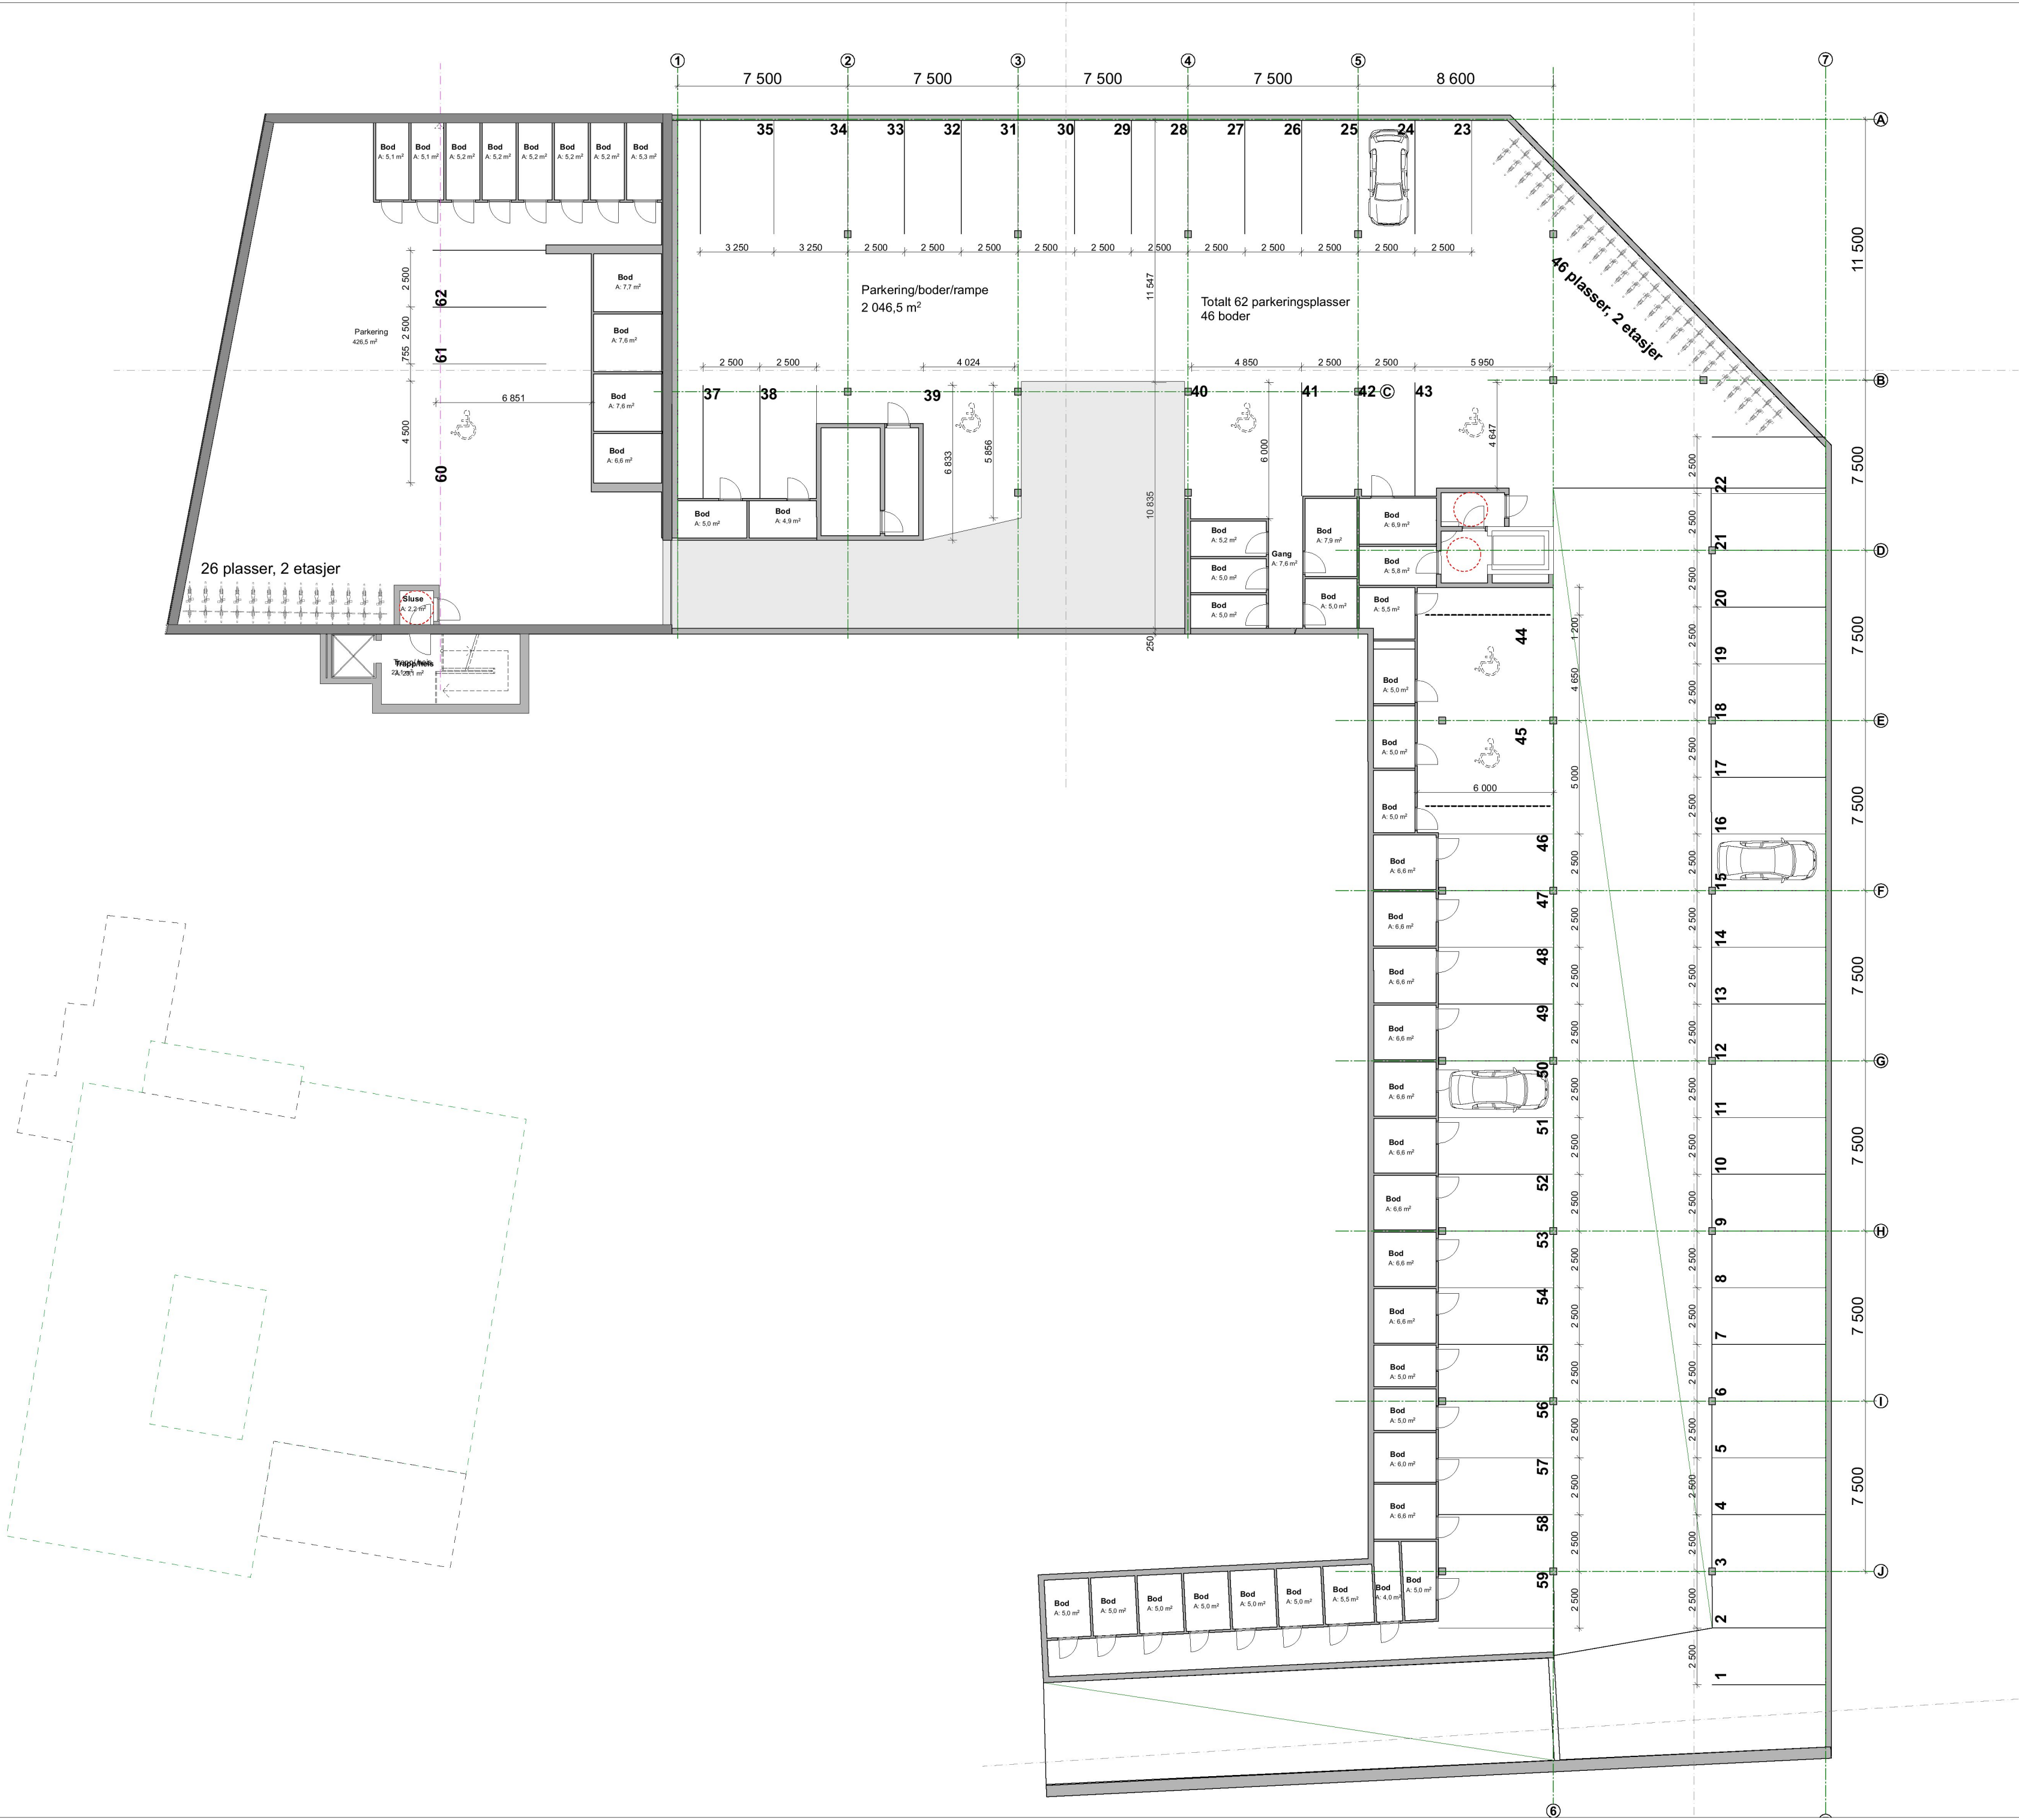


Parkeringsplasser.
Krav: 1,25 pr. boenhet.
Antall boenheter 46

1,25 x 46=57,5 tilnærmet 58 plasser.
10% HC plasser = 6 plasser

Sykkelparkering.
Krav: Forretningsbygg mellom 1000-2000 m2
brutto = 10 plasser

Bolig 1,5 x 46=69 plasser
Næring 10 plasser
Totalt: 79 plasser

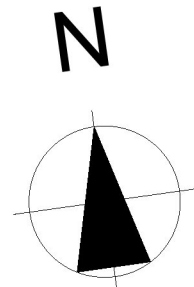

E	Revidert etter innspill fra saksbehandler	27.01.2023	rv	niv
D	Detaljplan - 2 gangs behandling	06.12.2021	rv	niv
C	Revidert materiale iht 1 gangs behandling	20.11.2018	rv	niv
B	Innsendelse 1 gangs behandling	30.05.2018	rv	niv
A	Detaljplan	16.03.2018	rv	niv
REV	BESKRIVELSE	DATO	SIGN	GOOKJ

PROSJEKT:	
Haugehjørna	
TILTAKSHAVER:	
FKJ Eiendom AS	
TEGNING:	
Parkeringskjeller	

PROSJEKTNR.:	GNR./BNR.	MÅLESTOKK:	DATO:
1513	15/677 mfl.	1:200	SIGN.:
FASE:			
Regulering			
TEGNINGSNR.:			REVISJON:
A.10-3K			E

	VIKANES BUNGUM
Vikanes Bungum Arkitekter AS, Pb. 358 Strandgata 202 N-5501 Haugesund Tel. +47 52 70 76 00 post@vikanes-bungum.no www.vikanes-bungum.no	