



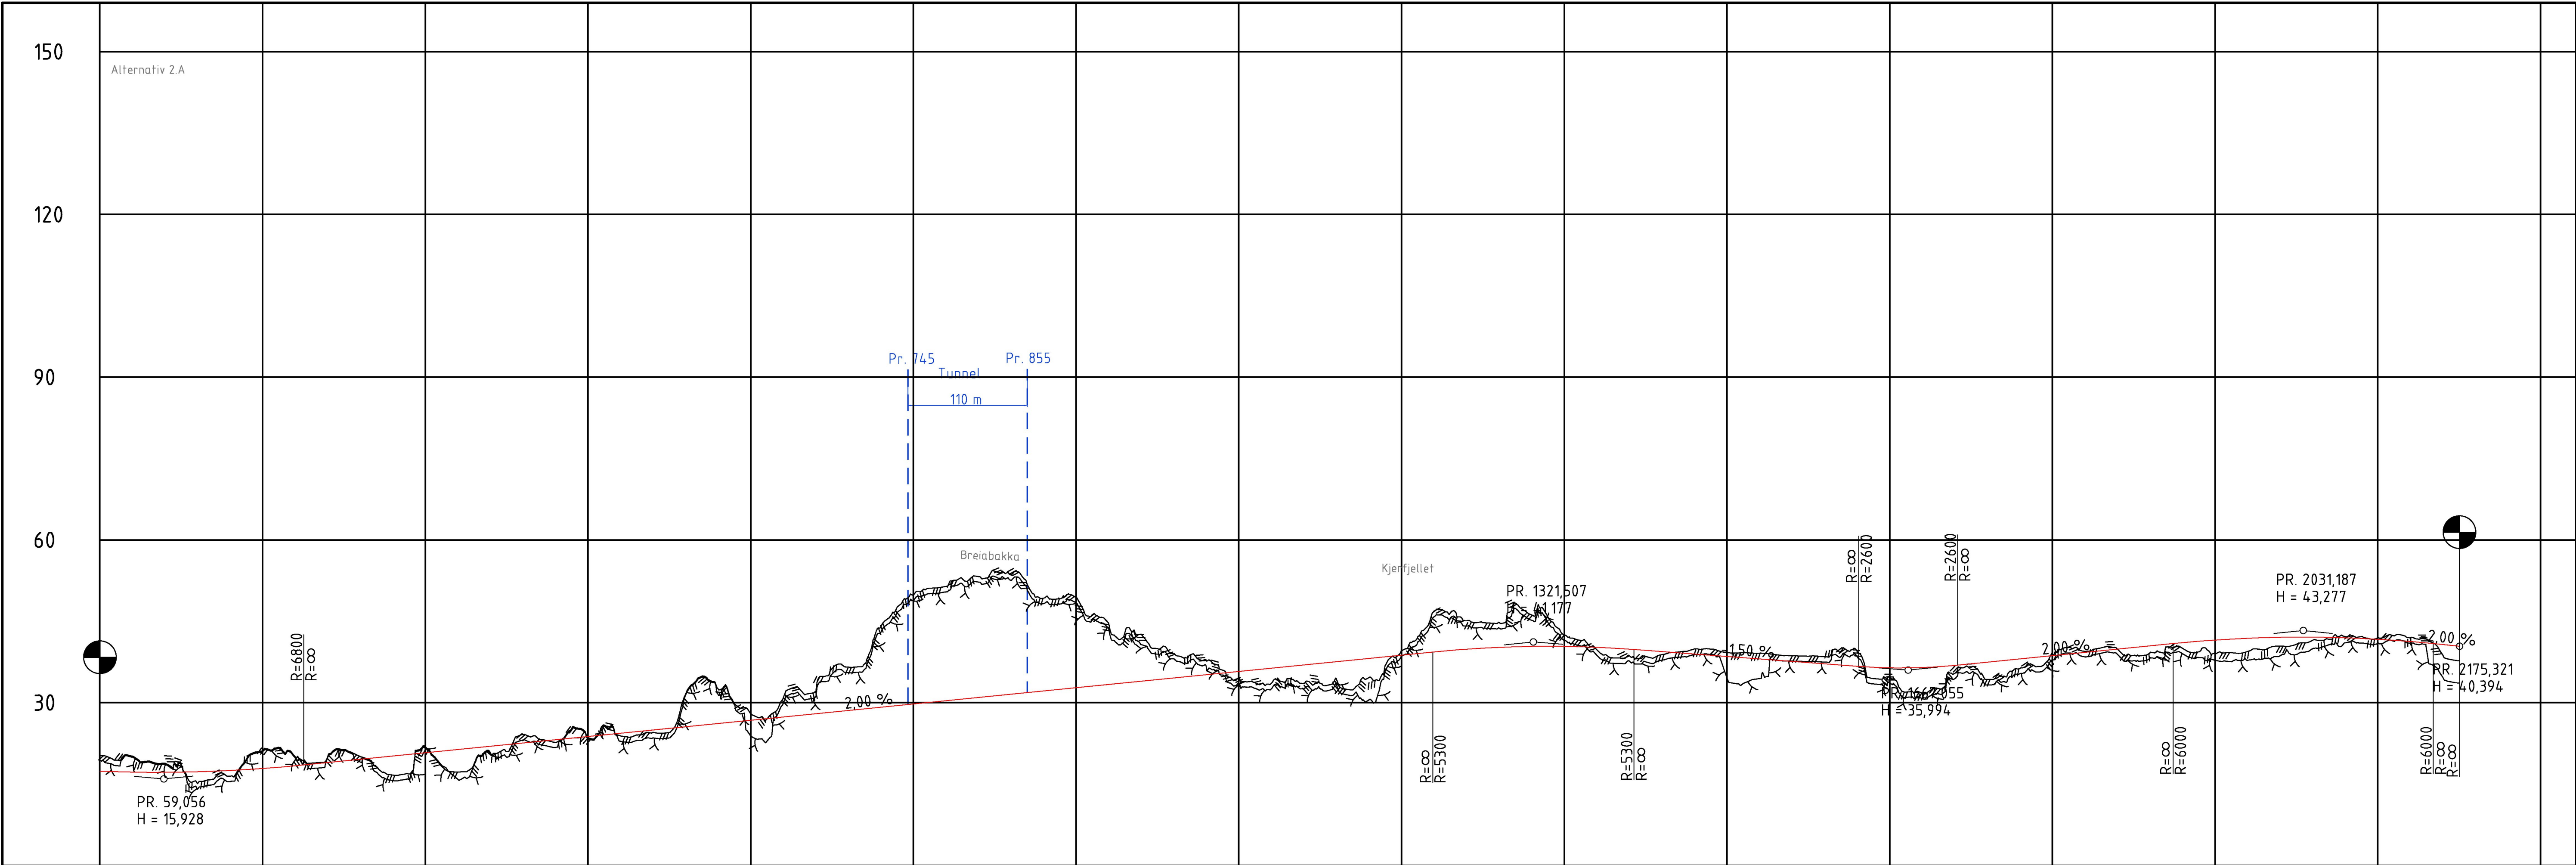

PROFIL NR.	0	150	300	450	600	750	900	1050	1200	1350	1500	1650	1800	1950	2100	2250
HOR.KURV.	R=∞	A=180			R=450		A=180	R=∞	A=190	R=-500	A=190	R=∞	A=190	R=-500	A=190	R=∞

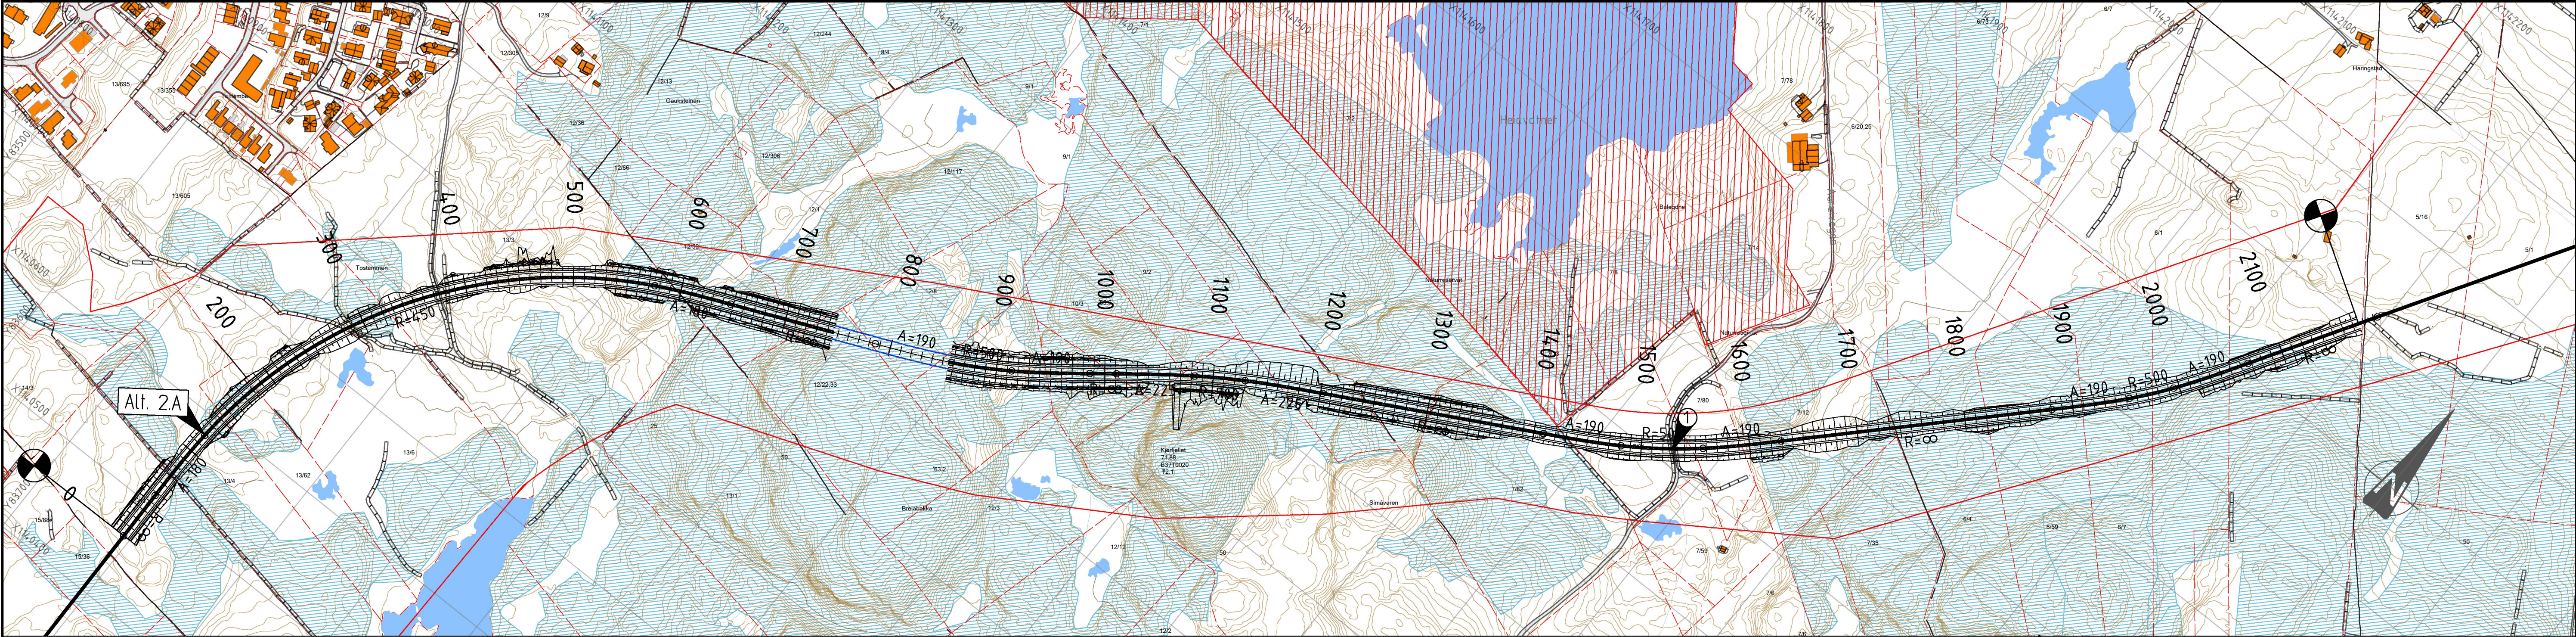

TEGNFORKLARING

- Varslingsgrense
- Fjelltunnel
- Regulert linje, COWI
- Eiendomsgrense

- Heiavatnet naturreservat
- Kystlynghei, fra NIN-kartlegging

Merknader

- Aureivegen krysser ny Fv 547 i bro

Revisjon	Revisjonen gjelder	Utdr.	Kont.	Godkjent	Rev. dato
		Saksnr.			
		Tegningsdato			30.11.2022
		Bestiller			Gro Osmundsen Kyvik
		Produsent for			Rogaland fylkeskommune
		Produsent av			Rambøll Norge AS
		PROJ-nummer			
		Arkivnummer			
		Byggeværksnummer			
		Målestokk A1			1:3000 / 1:600
Utarbeidet av	Kontrollert av	Godkjent av	Konsulentarkiv		Tegningsnummer / revisjonsbokstav
SAKV	THRE	AMDI	1350051004		C01