


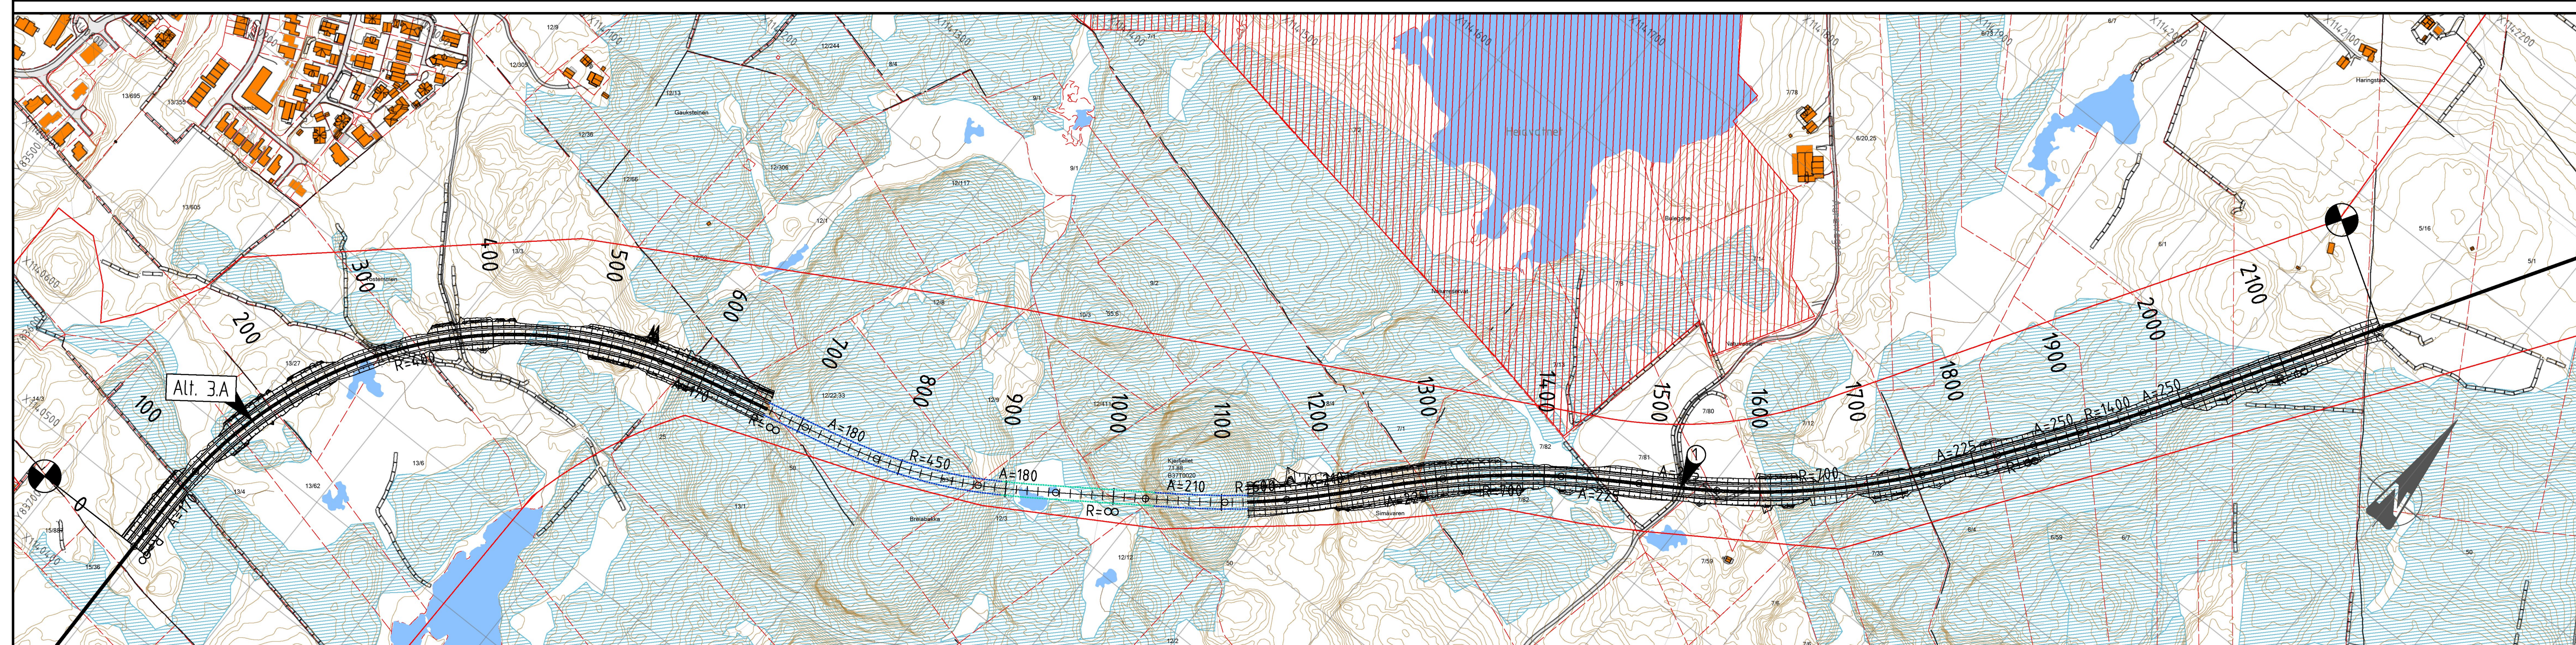

Revisjon	Revisjonen gjelder			Utlarb	Kontr.
				Godkjent	Rev. dato
Fv 547 omkjøringsveg Åkra sør - Veakrossen ALATERNATIV 3A Karmøy kommune Plan og profil - Oversikt Tekniske tegninger til konsekvensutredning				Saksnr:	
				Tegningsdato	30.11.2022
				Bestiller	Grø Osmundsen Kyvik
				Produsert for	Rogaland fylkeskommune
				Produsert av	Rambøll Norge AS
				RAMBOLL	
Utlarbeidet av				PROJ-nummer	
Kontrålt av				Aktivnummer	
Godjent av				Bypgverknummer	
AMBL				Målestokk A1	13000 / 1600
SAKV				Tegningsnummer / revisjonsnotaslv	C03