



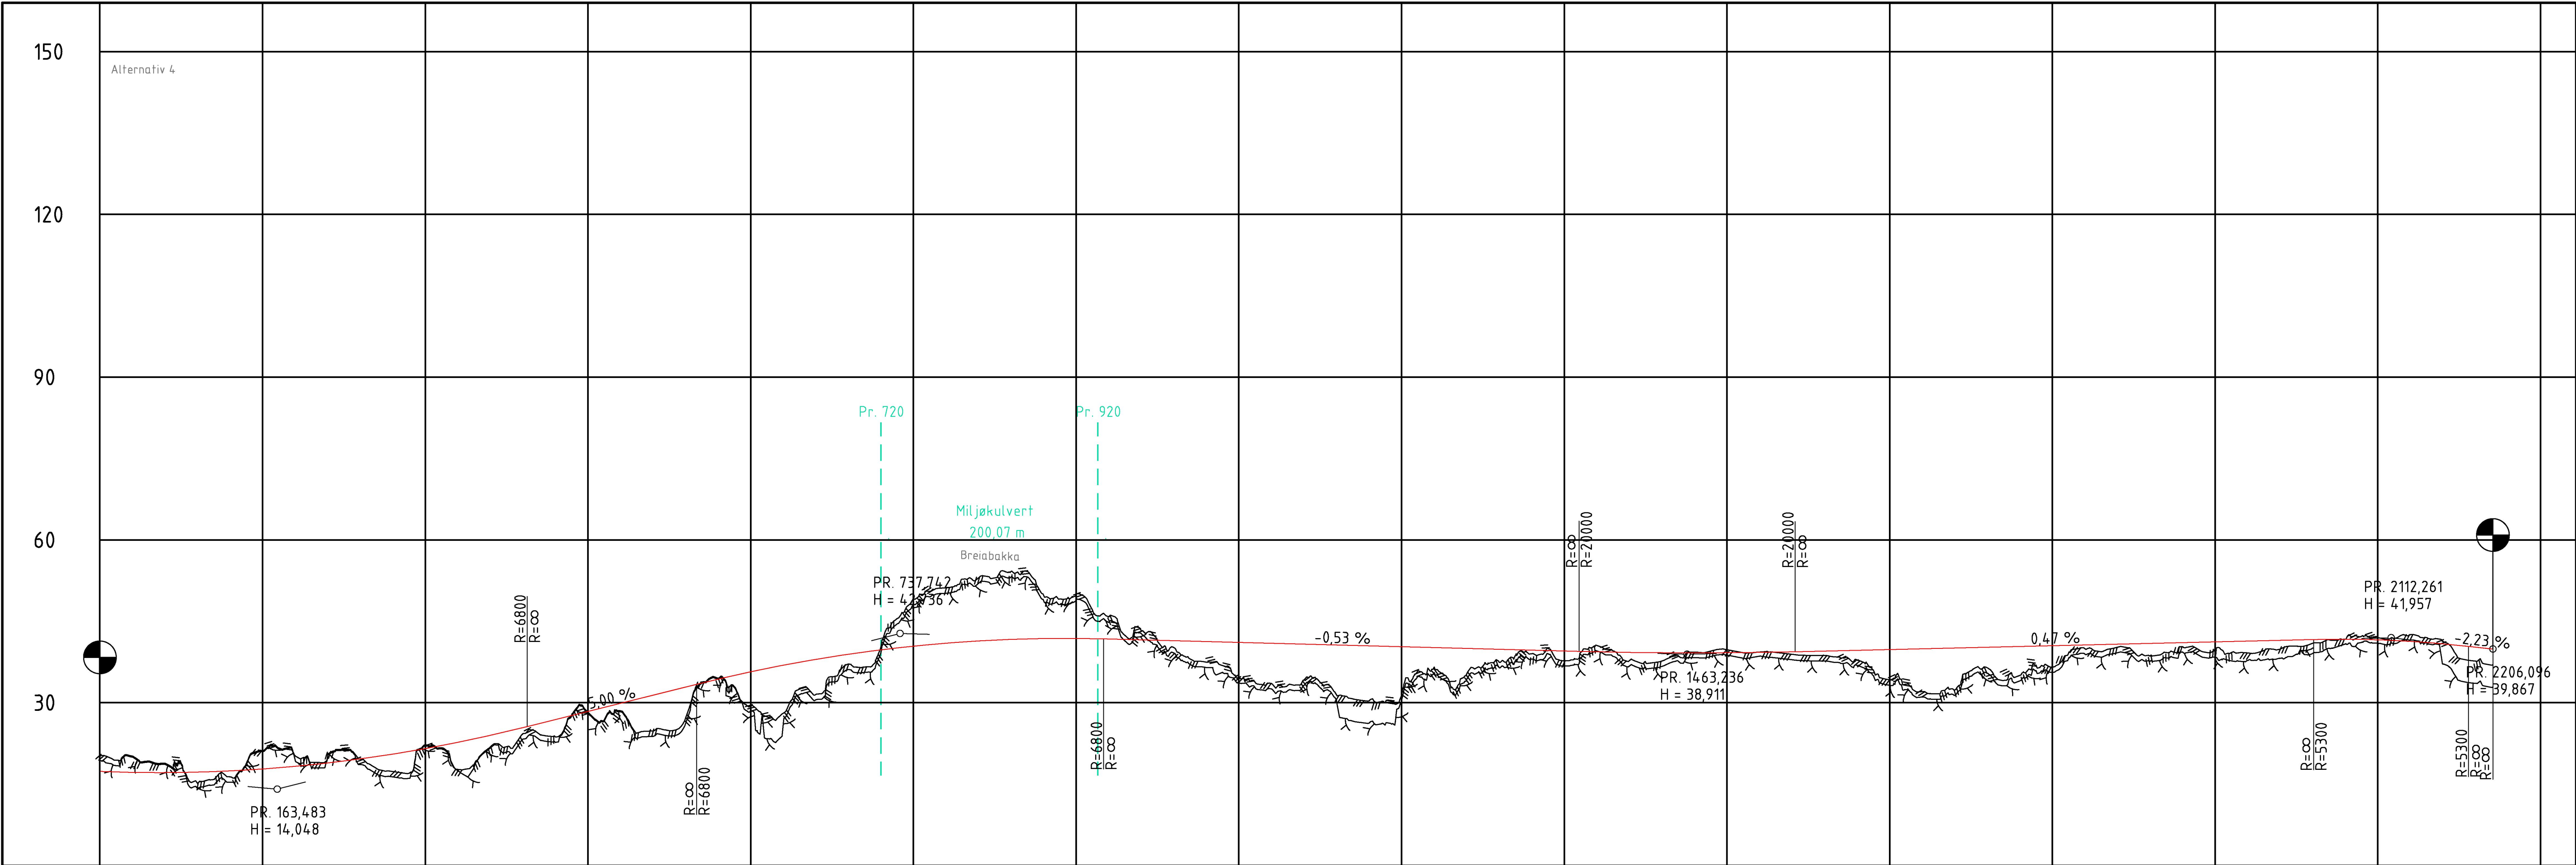

PROFIL NR.	0	150		300		450		600		750		900		1050		1200		1350		1500		1650		1800		1950		2100		2250				
HOR.KURV.		R=∞	A=170			R=400			A=170		R=∞		A=190	R=-500	A=190		R=∞		A=170	R=400		A=170		A=170	R=-400	A=170		R=∞		A=190	R=-500	A=190		R=∞

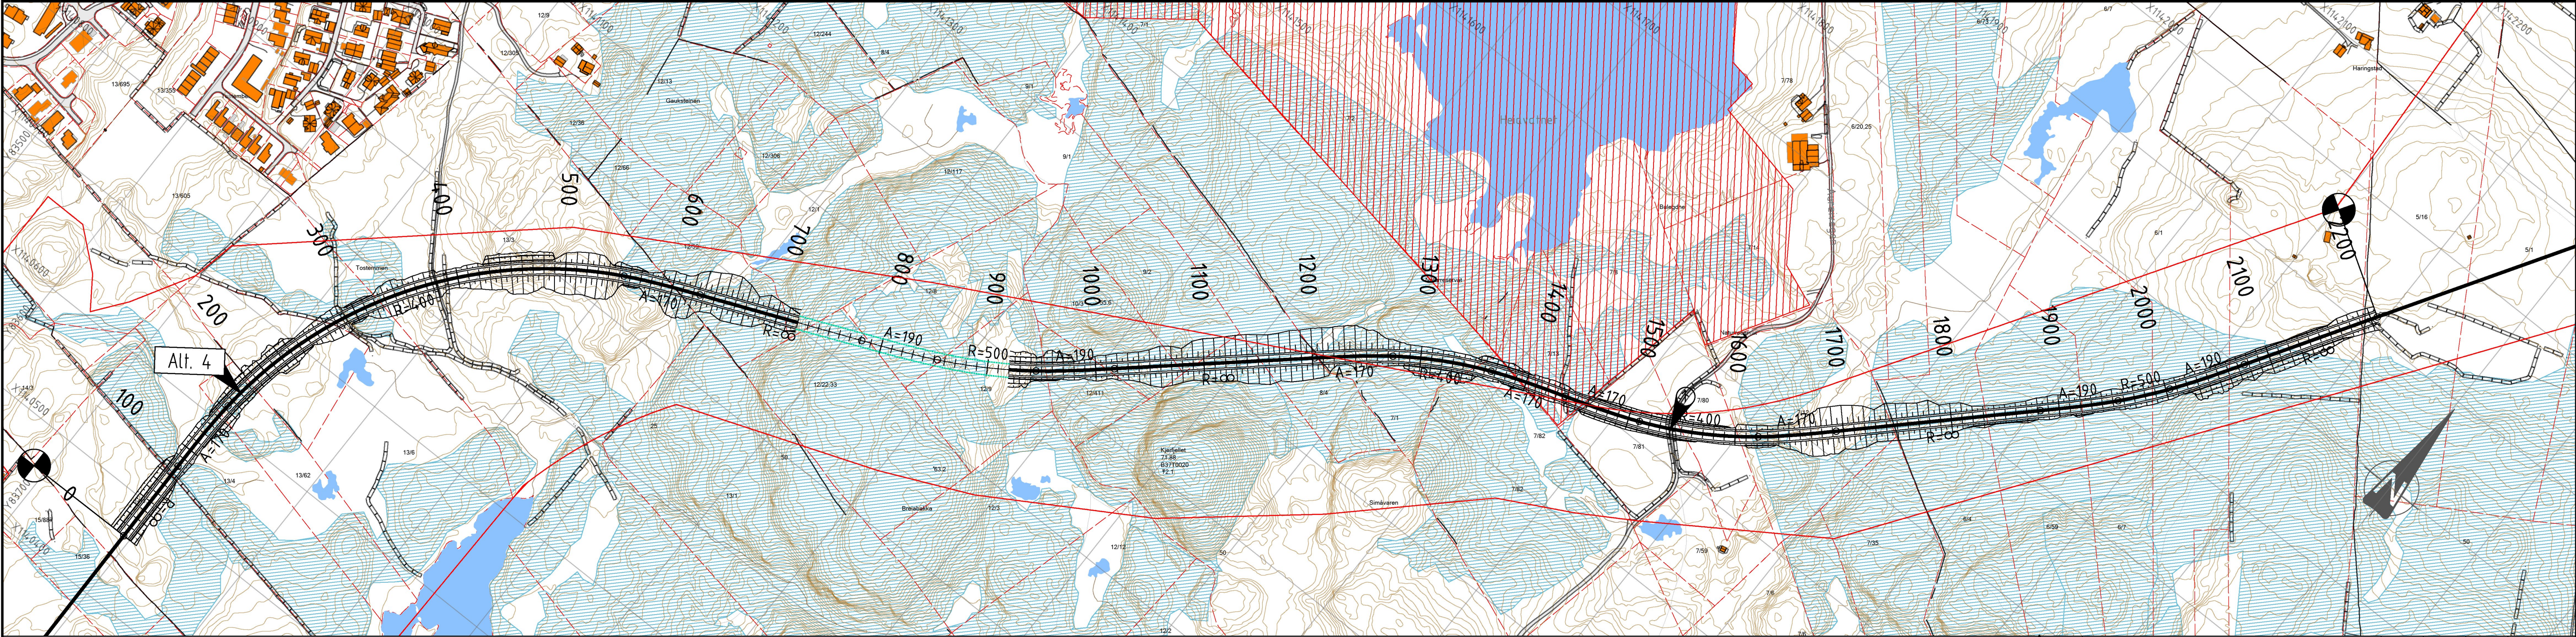

TEGNFORKLARING

- Varslingsgrense
- Miljøtunnel/løsmassestunnel
- Regulert linje, COWI
- Eiendomsgrense
- Heiavatnet naturreservat
- Kystlynghei, fra NIN-kartlegging

Merknader

- Aureivegen krysser ny Fv 547 i bro

Revisjon	Revisjonen gjelder	Utdr.	Kontroll	Godkjent	Rev. dato
		Saksnr.			
		Tegningsdato			30.11.2022
		Bestiller			Gro Osmundsen Kyvik
		Produsent for			Rogaland fylkeskommune
		Produsent av			Rambøll Norge AS
		PRGF-nummer			
		Arkivnummer			
		Byggeværksnummer			
		Målestokk A1			1:3000 / 1:600
Utdr.	Kontrollert av	Godkjent av	Konsulentarkiv		Tegningsnummer / revisjonsbokstav
SAKV	THRE	AMDI	1350051004		C05