


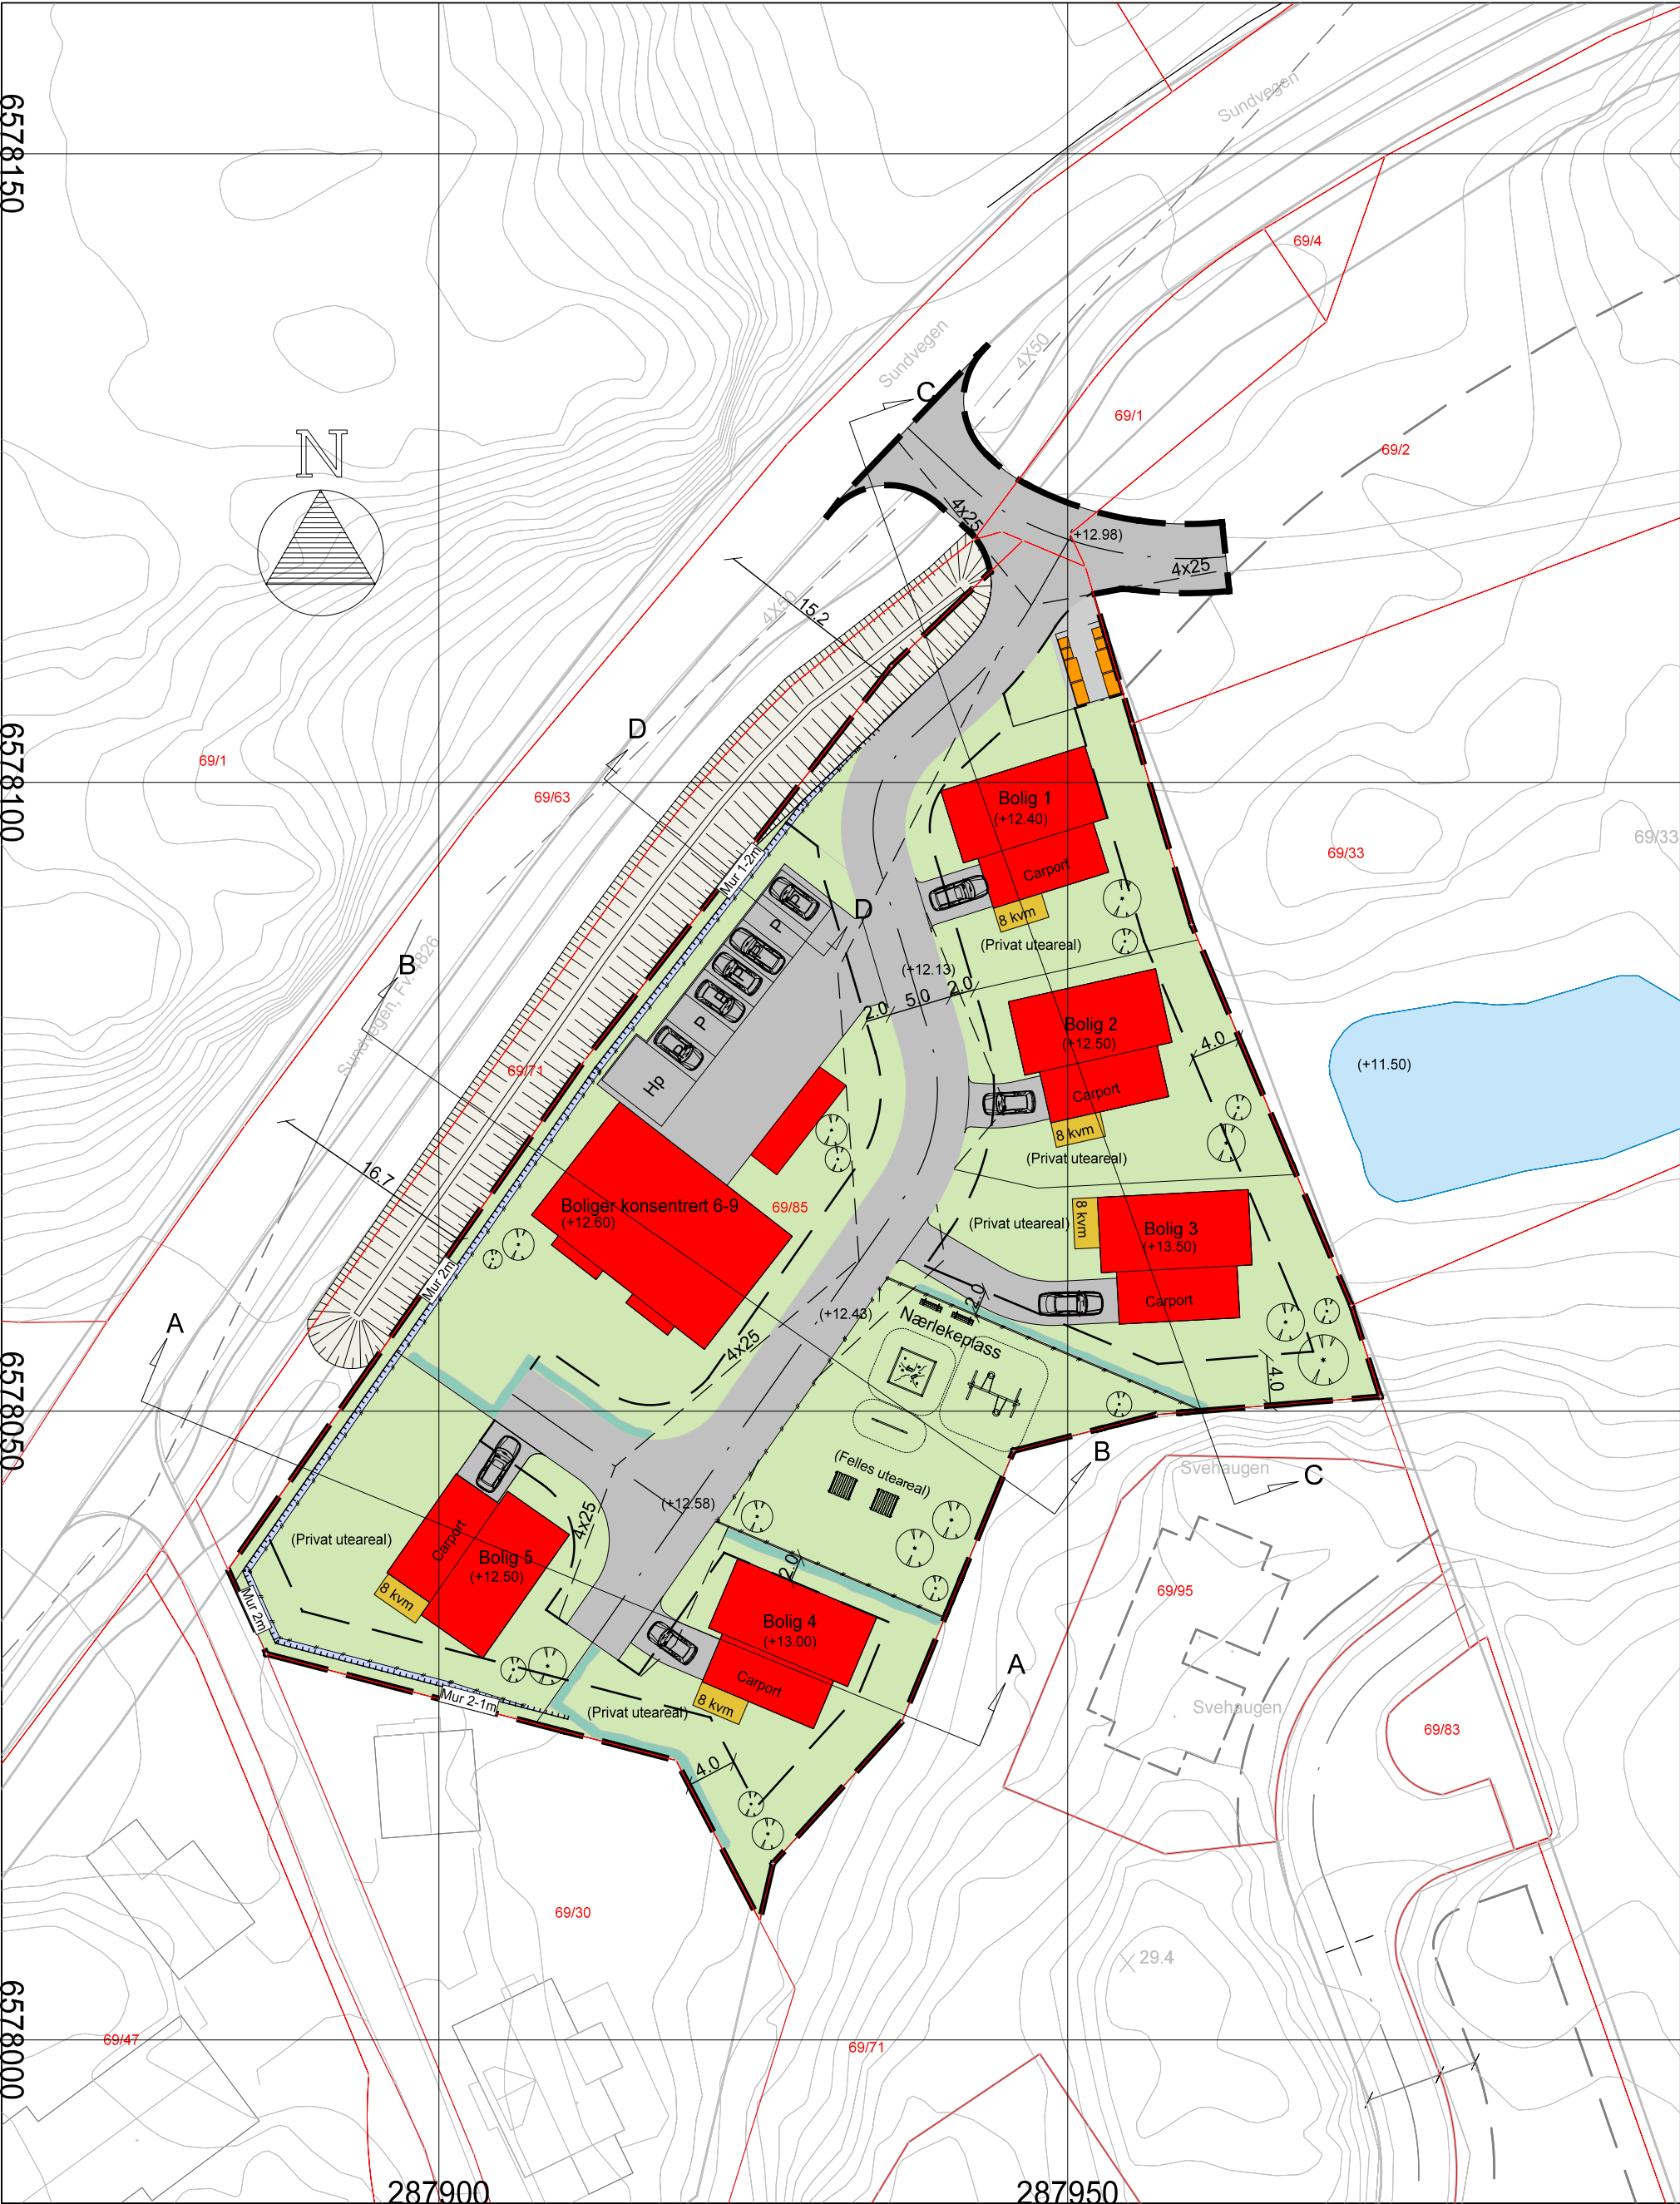

Tegnforkalring			 RH Oppmåling		E-post: rune@rh-oppmaling.no / WWW.rh-oppmaling.no						
 Asfalt  Gress kledd terreng  Mur  Bebyggelse  Asfalt i privat avkjørsel  Fast underlag  Søppel dunker	 Busker  Terrasse på grunn  Åpen grøft Linjesymbol  Gjarde  Fremtidig tomte grenser	 Byggegrense  Regulert senterlinje  Frisiktlinje  Måle og avstandslinje  Plangrense  Teiggrense	Dato	Konstr./tegn	Godkjent	Målestokk	A3				
			10.08.2022			1:500					
			EUREF89 - SONE 32				NN 2000 høyder		Erstatning for:		Erstattet av:
			Sitasjonsplan - Mulighetsvurdering PLANID 3053, Sundvegen boliger Sundvegen, 69/85 - Karmøy kommune						902		
			Henvisning:				Beregning:				